


# 計画平面図

S=1:1000

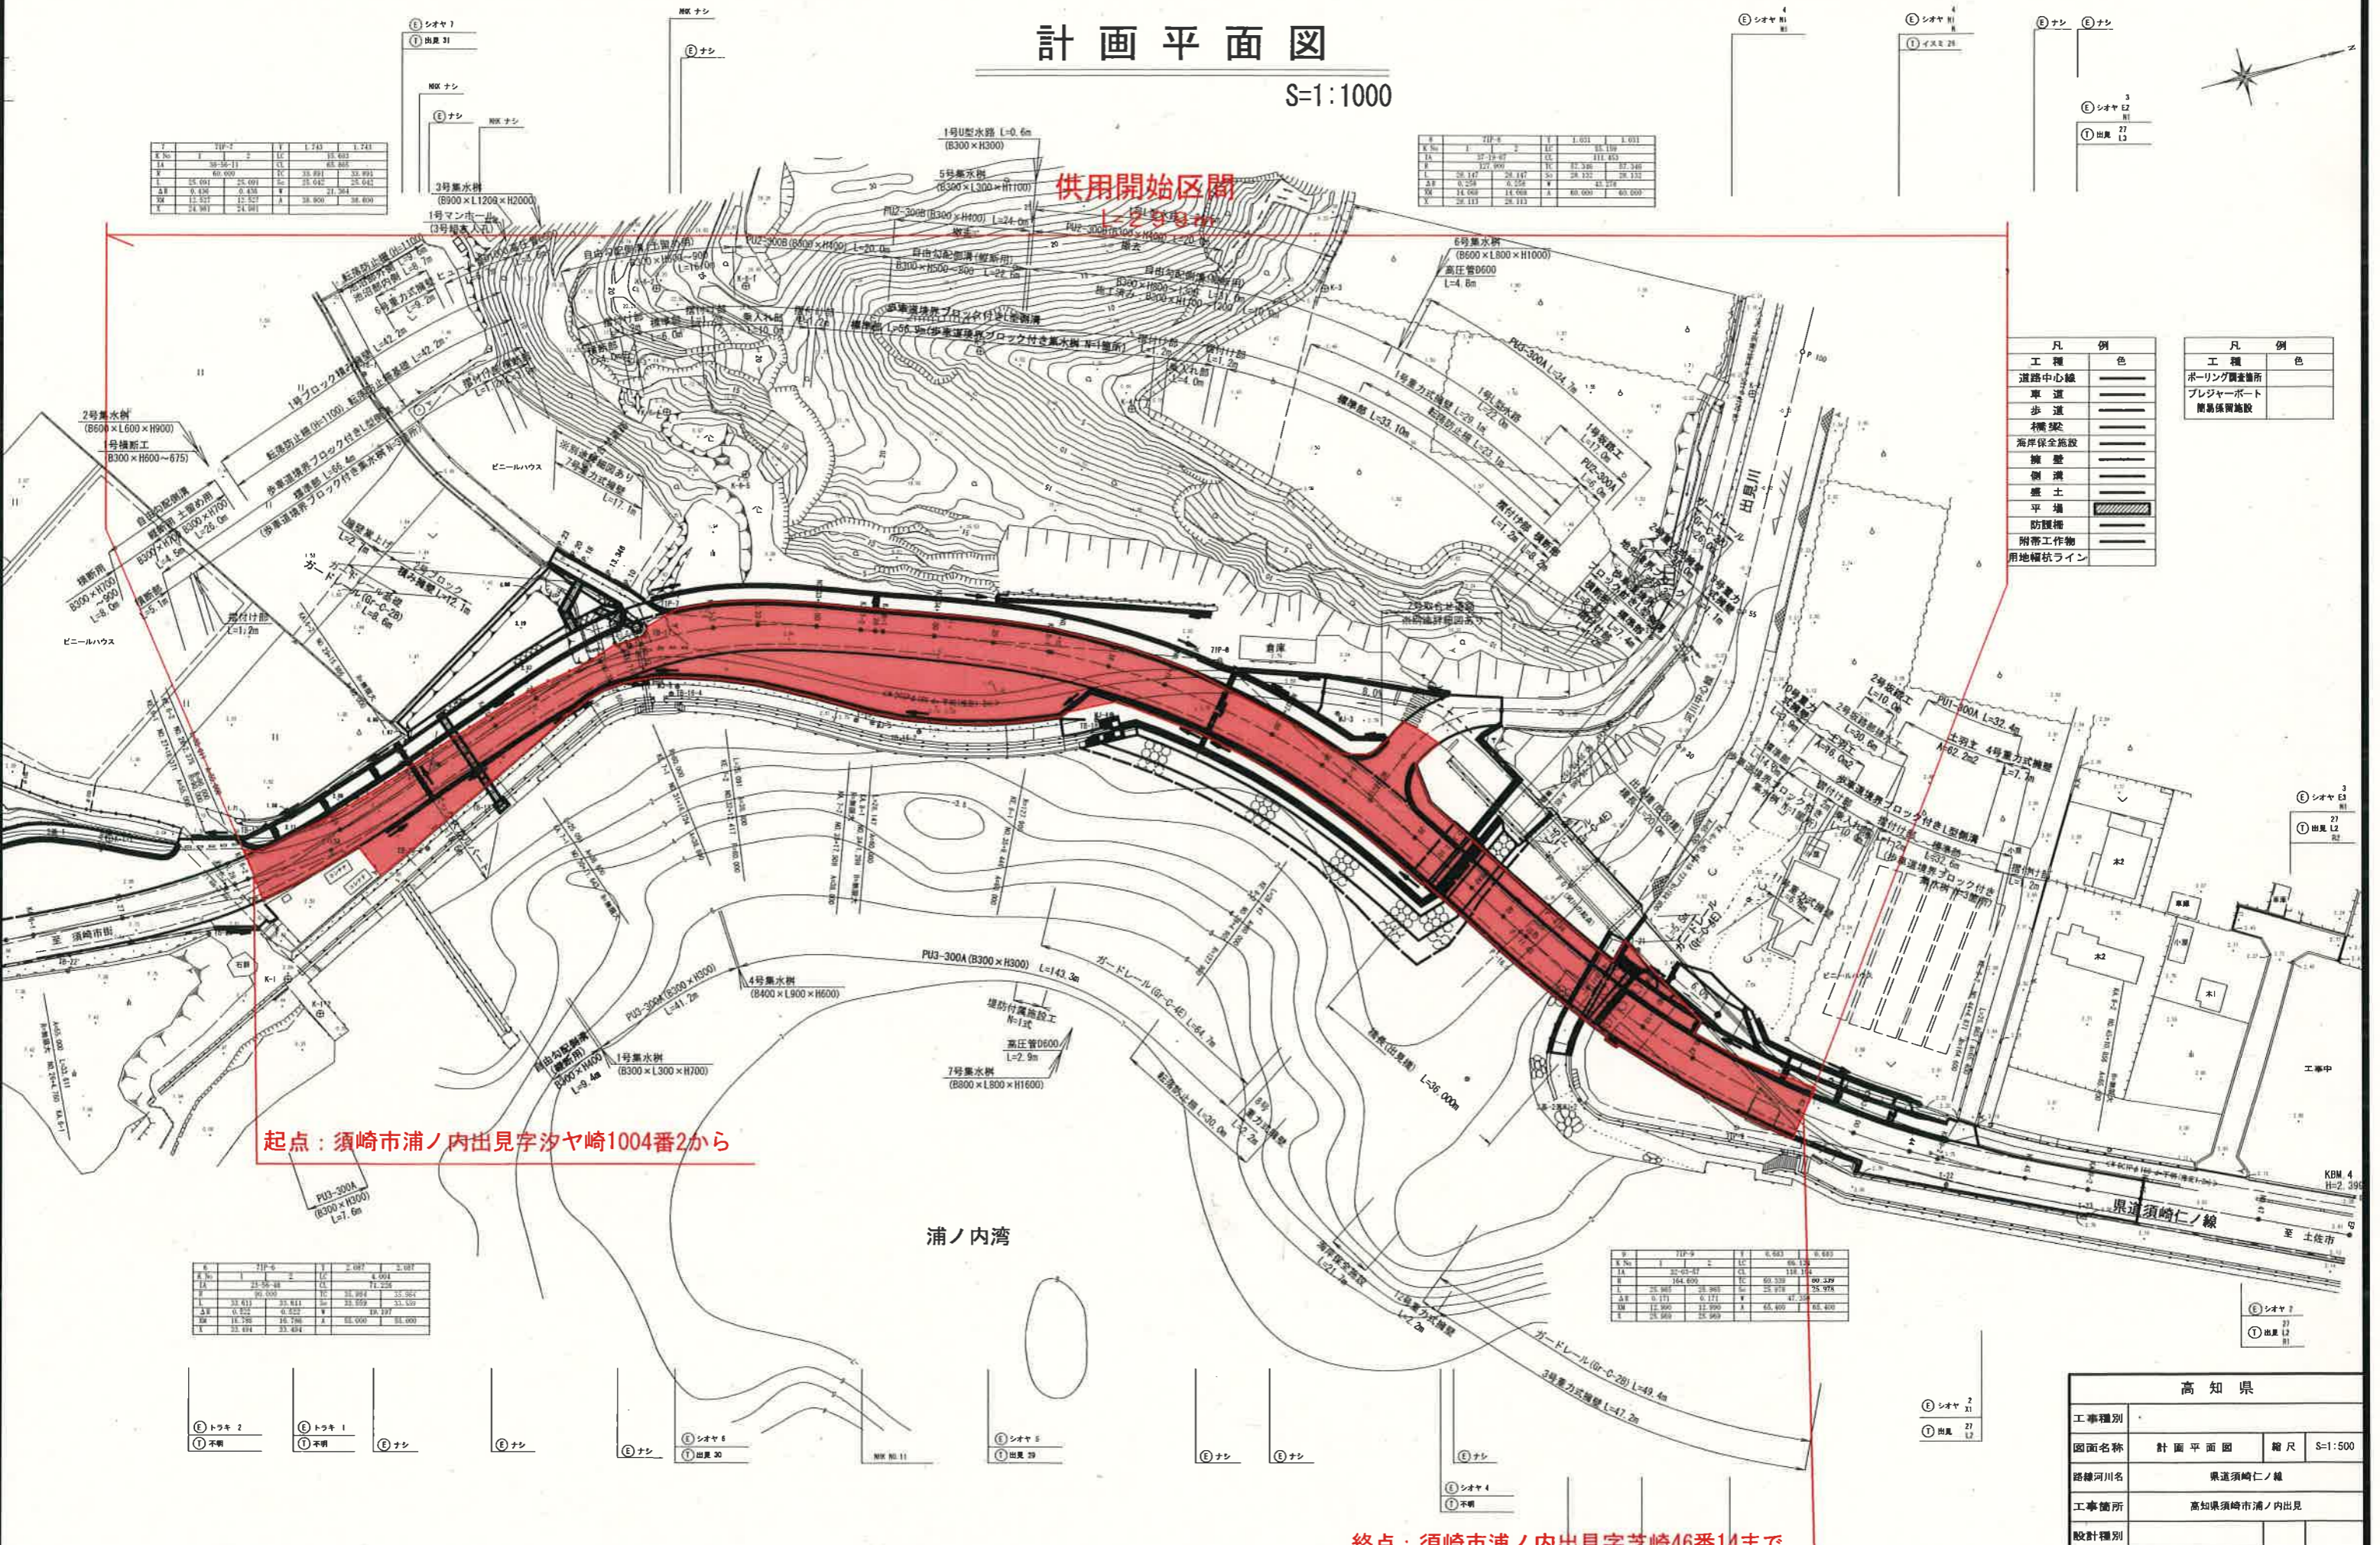

供用開始区間  
L=2,500m

起点：須崎市浦ノ内出見字汐ヤ崎1004番2から

終点：須崎市浦ノ内出見字芝崎46番14まで

凡 例	
工 種	色
道路中心線	——
車 道	——
歩 道	——
橋梁	——
海岸保安施設	——
擁 壁	——
欄 干	——
盛 土	——
平 地	——
防護柵	——
附帯工作物	——
用地幅状ライン	——

凡 例	
工 種	色
ボーリング調査箇所	——
プレジャーボート	——
簡易仮留施設	——

E No		1		2		3		4	
EA	38-36-11	EA	38-36-11	EA	38-36-11	EA	38-36-11	EA	38-36-11
EA	38-36-11	EA	38-36-11	EA	38-36-11	EA	38-36-11	EA	38-36-11

E No		1		2		3		4	
EA	38-36-11	EA	38-36-11	EA	38-36-11	EA	38-36-11	EA	38-36-11
EA	38-36-11	EA	38-36-11	EA	38-36-11	EA	38-36-11	EA	38-36-11

E No		1		2		3		4	
EA	38-36-11	EA	38-36-11	EA	38-36-11	EA	38-36-11	EA	38-36-11
EA	38-36-11	EA	38-36-11	EA	38-36-11	EA	38-36-11	EA	38-36-11

- ① トラキ 2
- ② トラキ 1
- ③ ナレ
- ④ ナレ
- ⑤ ナレ
- ⑥ ショヤ 6
- ⑦ 不明
- ⑧ ショヤ 7
- ⑨ 不明
- ⑩ ショヤ 4
- ⑪ 不明
- ⑫ ショヤ 2
- ⑬ 不明
- ⑭ ショヤ 1
- ⑮ 不明
- ⑯ ナレ
- ⑰ ナレ
- ⑱ ナレ
- ⑲ ショヤ 3
- ⑳ 不明
- ㉑ ショヤ 1
- ㉒ 不明
- ㉓ ショヤ 2
- ㉔ 不明
- ㉕ ショヤ 3
- ㉖ 不明
- ㉗ ショヤ 4
- ㉘ 不明
- ㉙ ショヤ 5
- ㉚ 不明
- ㉛ ショヤ 6
- ㉜ 不明
- ㉝ ショヤ 7
- ㉞ 不明
- ㉟ ショヤ 8
- ㊱ 不明
- ㊲ ショヤ 9
- ㊳ 不明
- ㊴ ショヤ 10
- ㊵ 不明
- ㊶ ショヤ 11
- ㊷ 不明
- ㊸ ショヤ 12
- ㊹ 不明
- ㊺ ショヤ 13
- ㊻ 不明
- ㊼ ショヤ 14
- ㊽ 不明
- ㊾ ショヤ 15
- ㊿ 不明

高 知 県	
工事種別	
図面名称	計画平面図 縮尺 S=1:500
路線河川名	県道須崎仁ノ線
工事箇所	高知県須崎市浦ノ内出見
設計種別	
事務所名	高知県須崎土木事務所
図面番号	