

# 平面図

S=1:500




## 供用開始区間

L=190m

起点：安芸市僧津字四反田952番3から

終点：安芸市僧津字八反田950番5まで

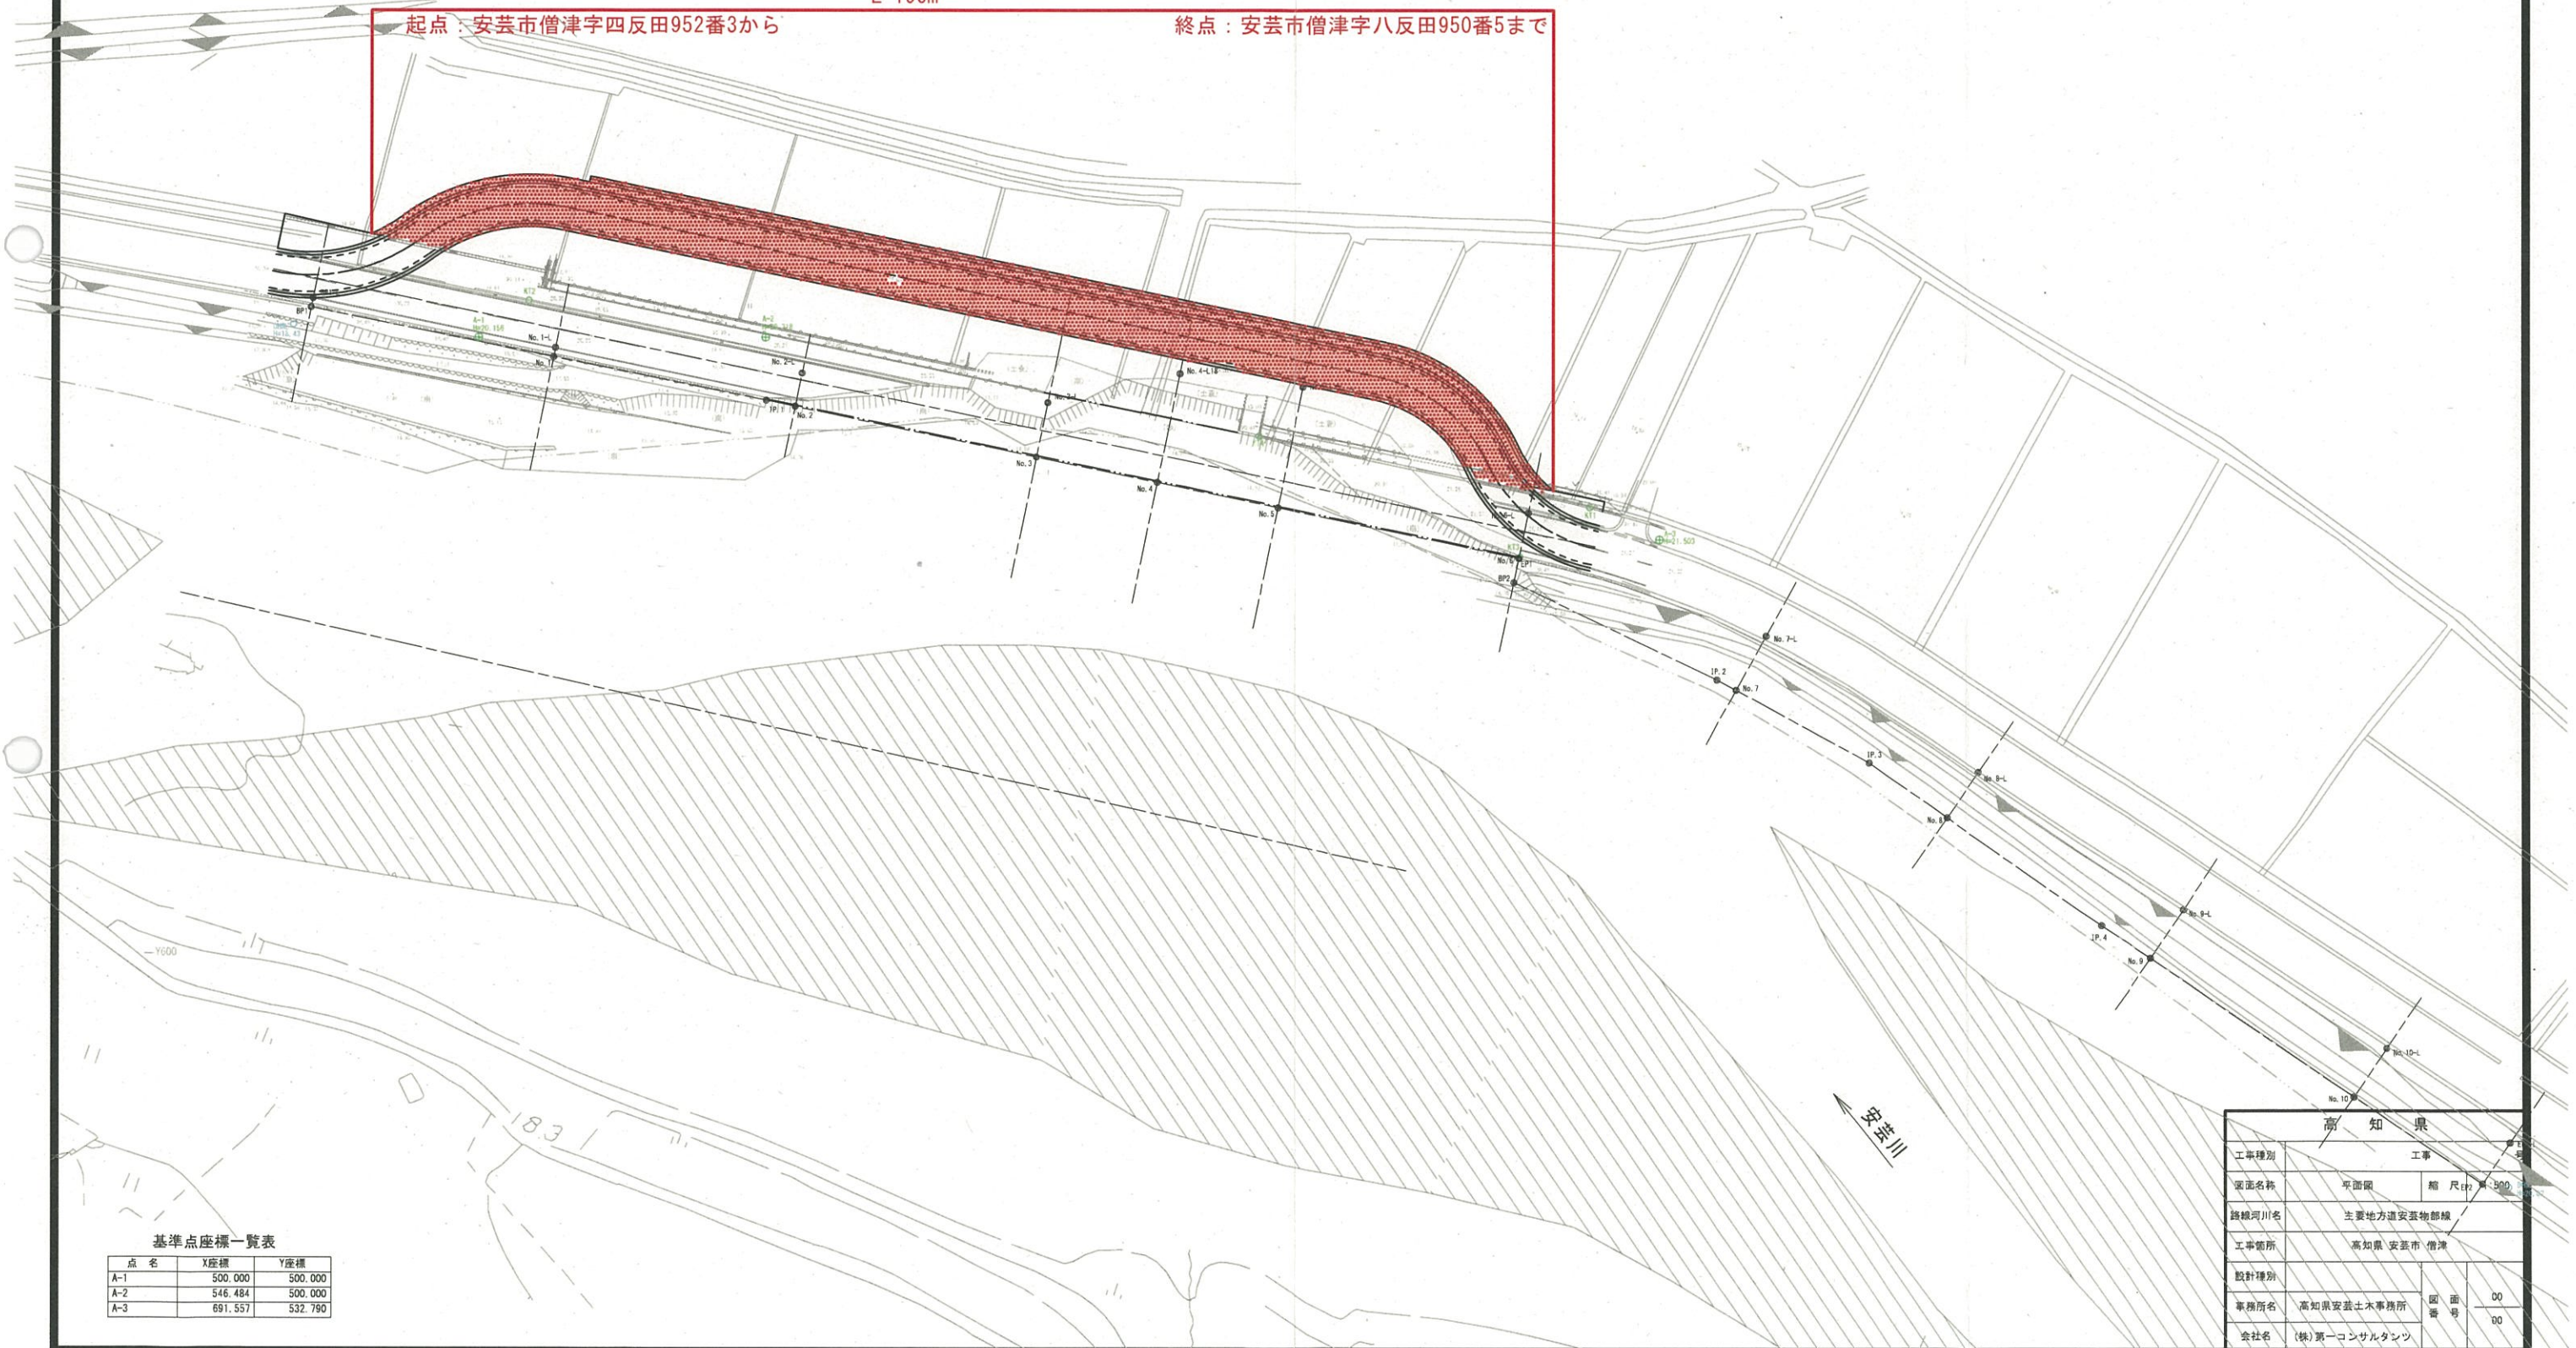

基準点座標一覧表

点名	X座標	Y座標
A-1	500.000	500.000
A-2	546.484	500.000
A-3	691.557	532.790

高知県	
工事種別	工事
図面名称	平面図 縮尺 1:500
路線河川名	主要地方道安芸物部線
工事箇所	高知県 安芸市 僧津
設計種別	
事務所名	高知県安芸土木事務所
会社名	(株)第一コンサルタント