


# 平面図

高知県 高岡郡 越知町 黒瀬



## 区域変更区間

変更前 L=543m  
変更後 L=543m

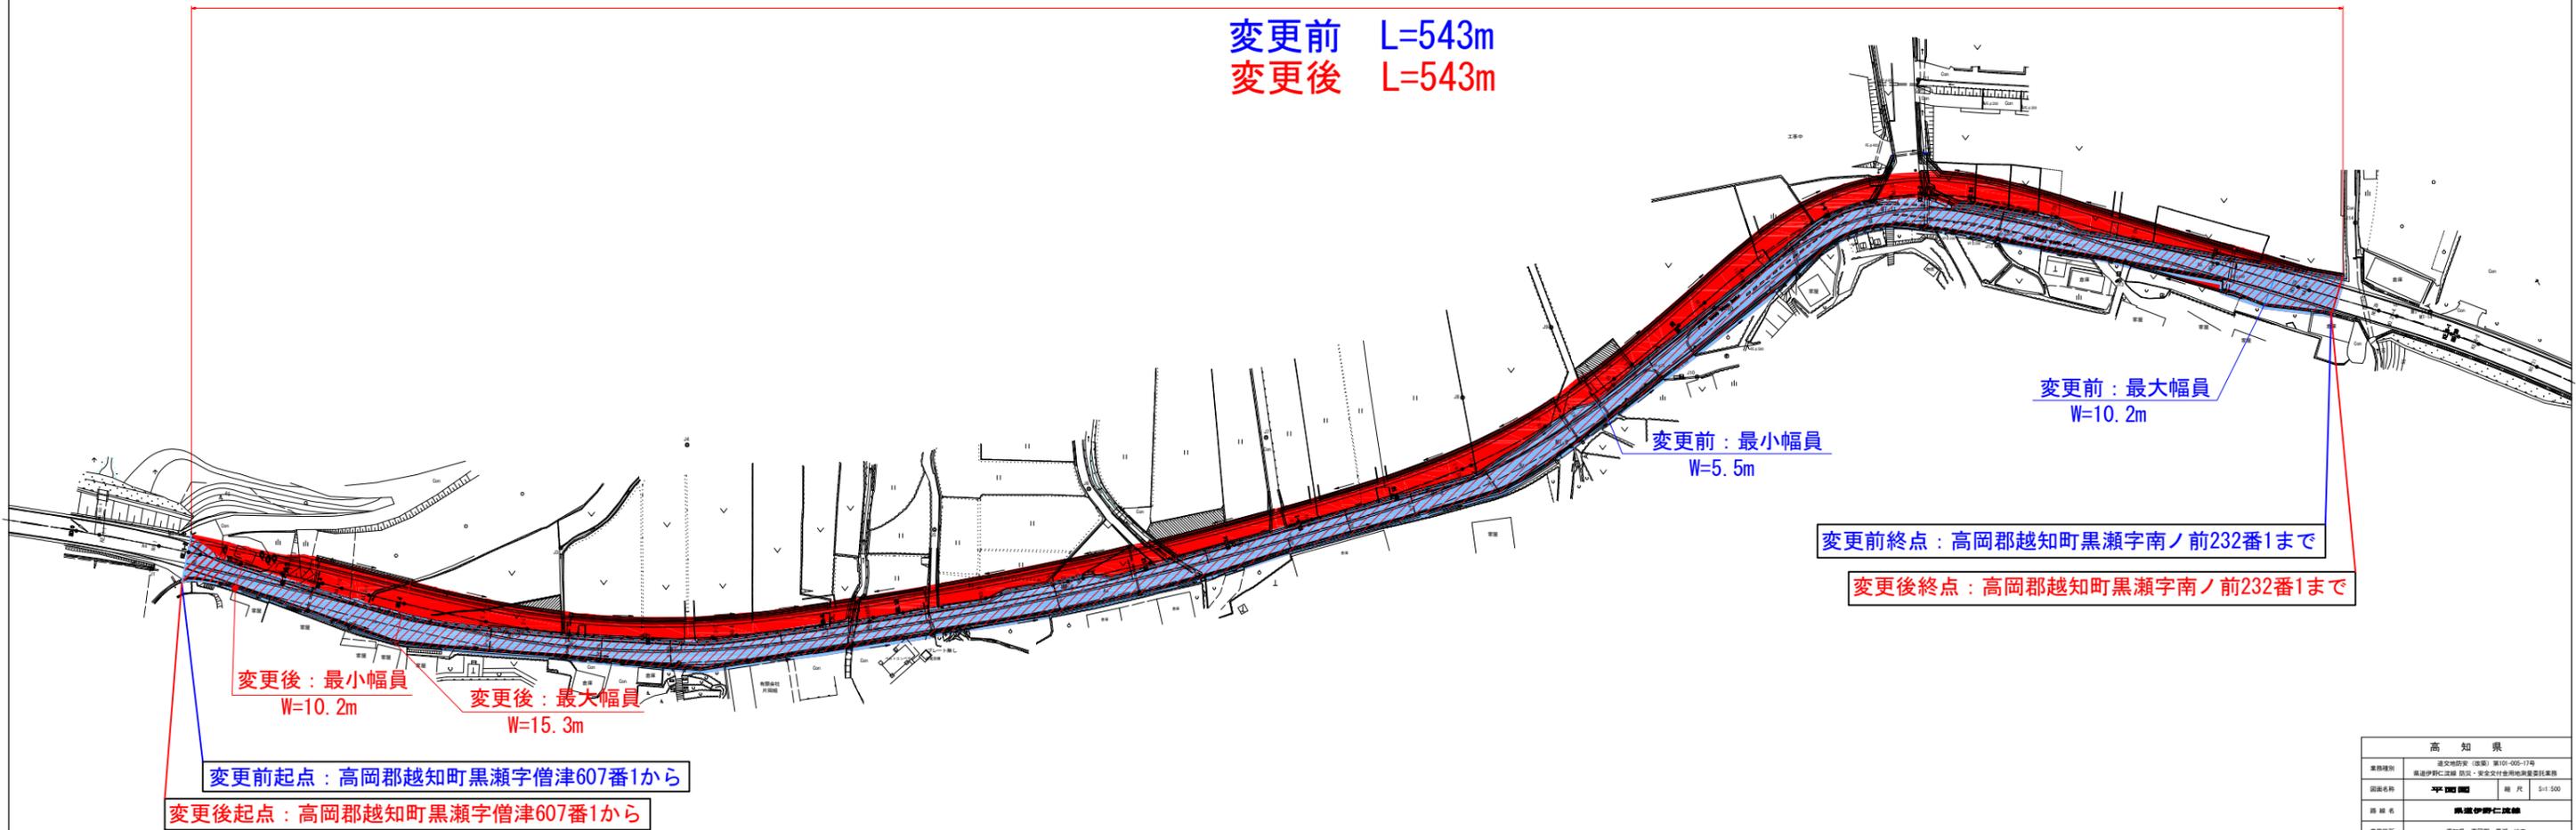

高 知 県			
業務種別	国土交通省 (国庫) 第10-005-11号 黒瀬伊野仁渡橋 防災・安全交付金用地域振興委託業務		
図面名称	平面図	縮尺	1:1,500
路線名	黒瀬伊野仁渡橋		
業務箇所	高知県 高岡郡 越知町 地内		
設計種別			
業務所名	中央土木事務所 越知事務所	図面 番号	—
会社名			