


県道作屋影野停車場線

用地平面図 1/500

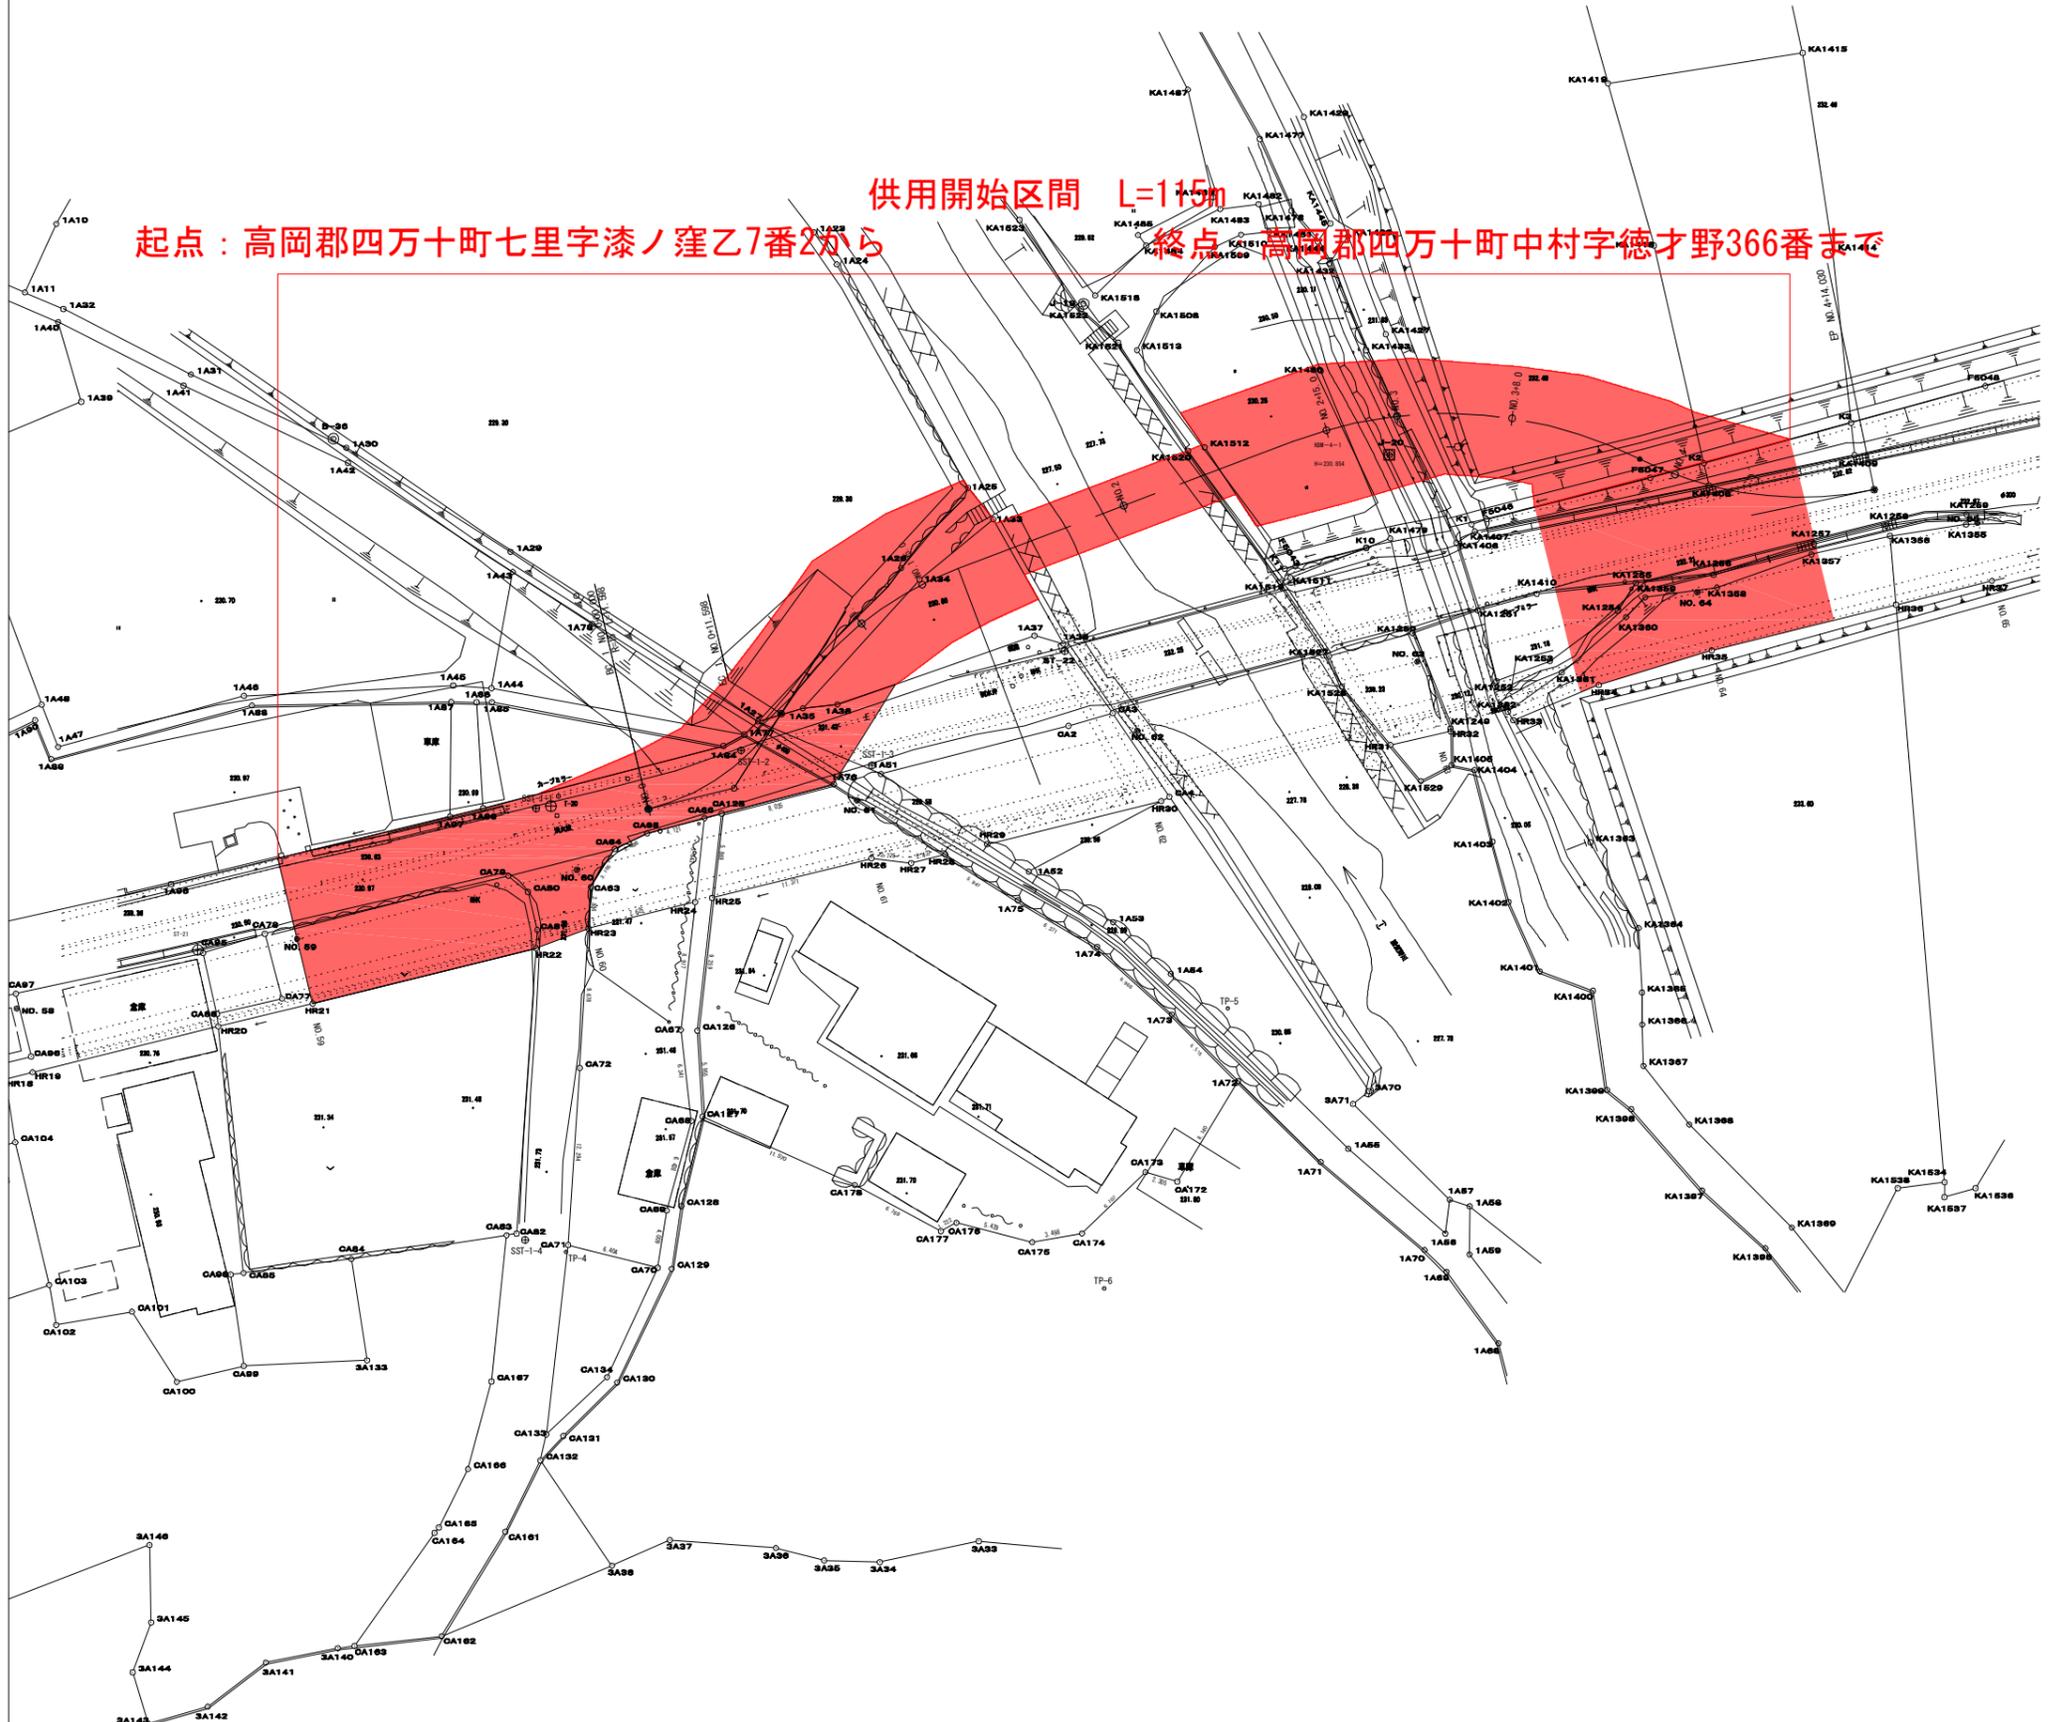

供用開始区間 L=115m
 起点：高岡郡四万十町七里字漆ノ窪乙7番2から
 終点：高岡郡四万十町中村字徳才野366番まで



世界測地系 第IV系

高知県			
工事種別			
図面名称	用地平面図	縮尺	1/500
路線河川名	県道作屋影野停車場線		
工事箇所	高岡市 四万十町 大字 七里 地内		
設計種別			
事務所名	須崎土木事務所 四万十町事務所	図面 番号	
会社名			