


供用開始平面図

土佐清水市 大岐 S=1:500

供用開始区間
延長 L=94.0m

供用開始起点：土佐清水市大岐字大岐濱林2930番134から

供用開始終点：土佐清水市大岐字切替畑972番9まで

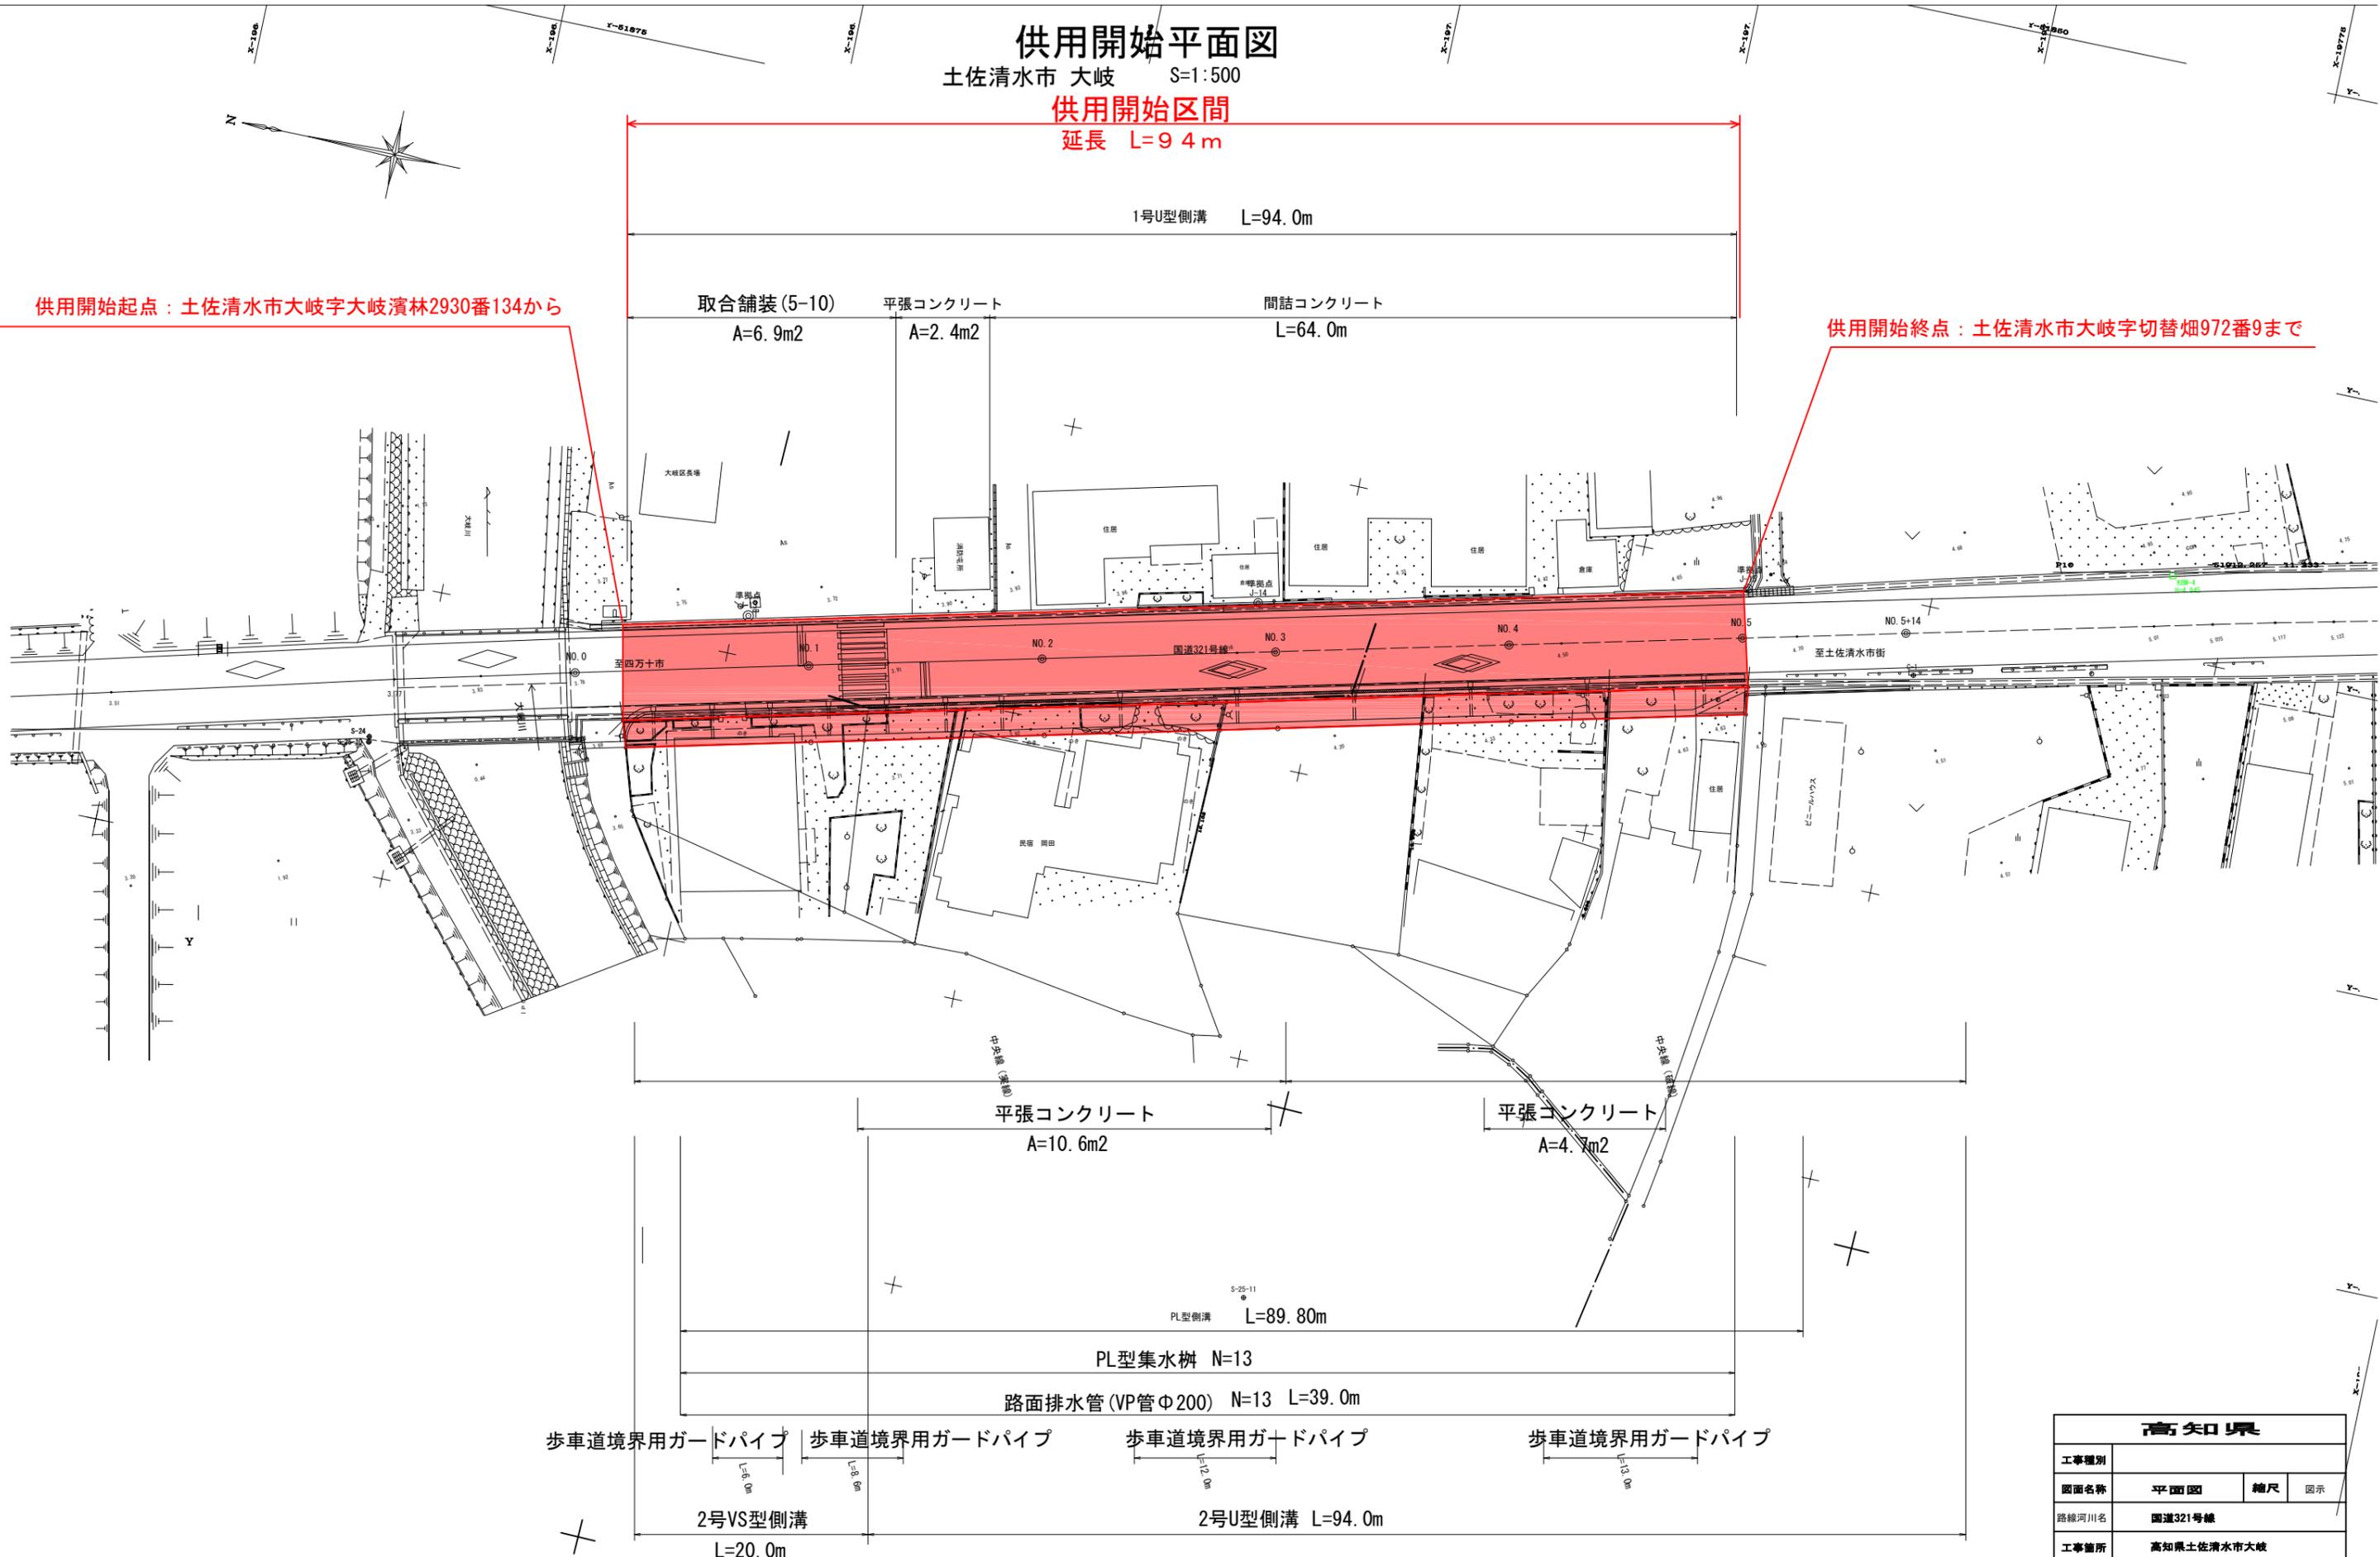

高知県			
工事種別			
図面名称	平面図	縮尺	図示
路線河川名	国道321号線		
工事箇所	高知県土佐清水市大岐		
設計種別			
事務所名	高知県権多土木事務所	図面番号	
会社名			