

2工区 (K004A050) 平面図 S=1:500

高知県 宿毛市 橋上町 神有


供用開始図



供用開始区間起点
宿毛市橋上町神有字目尻山1174番9から

供用開始区間
変更後延長 L=30m

供用開始区間終点
宿毛市橋上町神有字目尻山1174番9まで

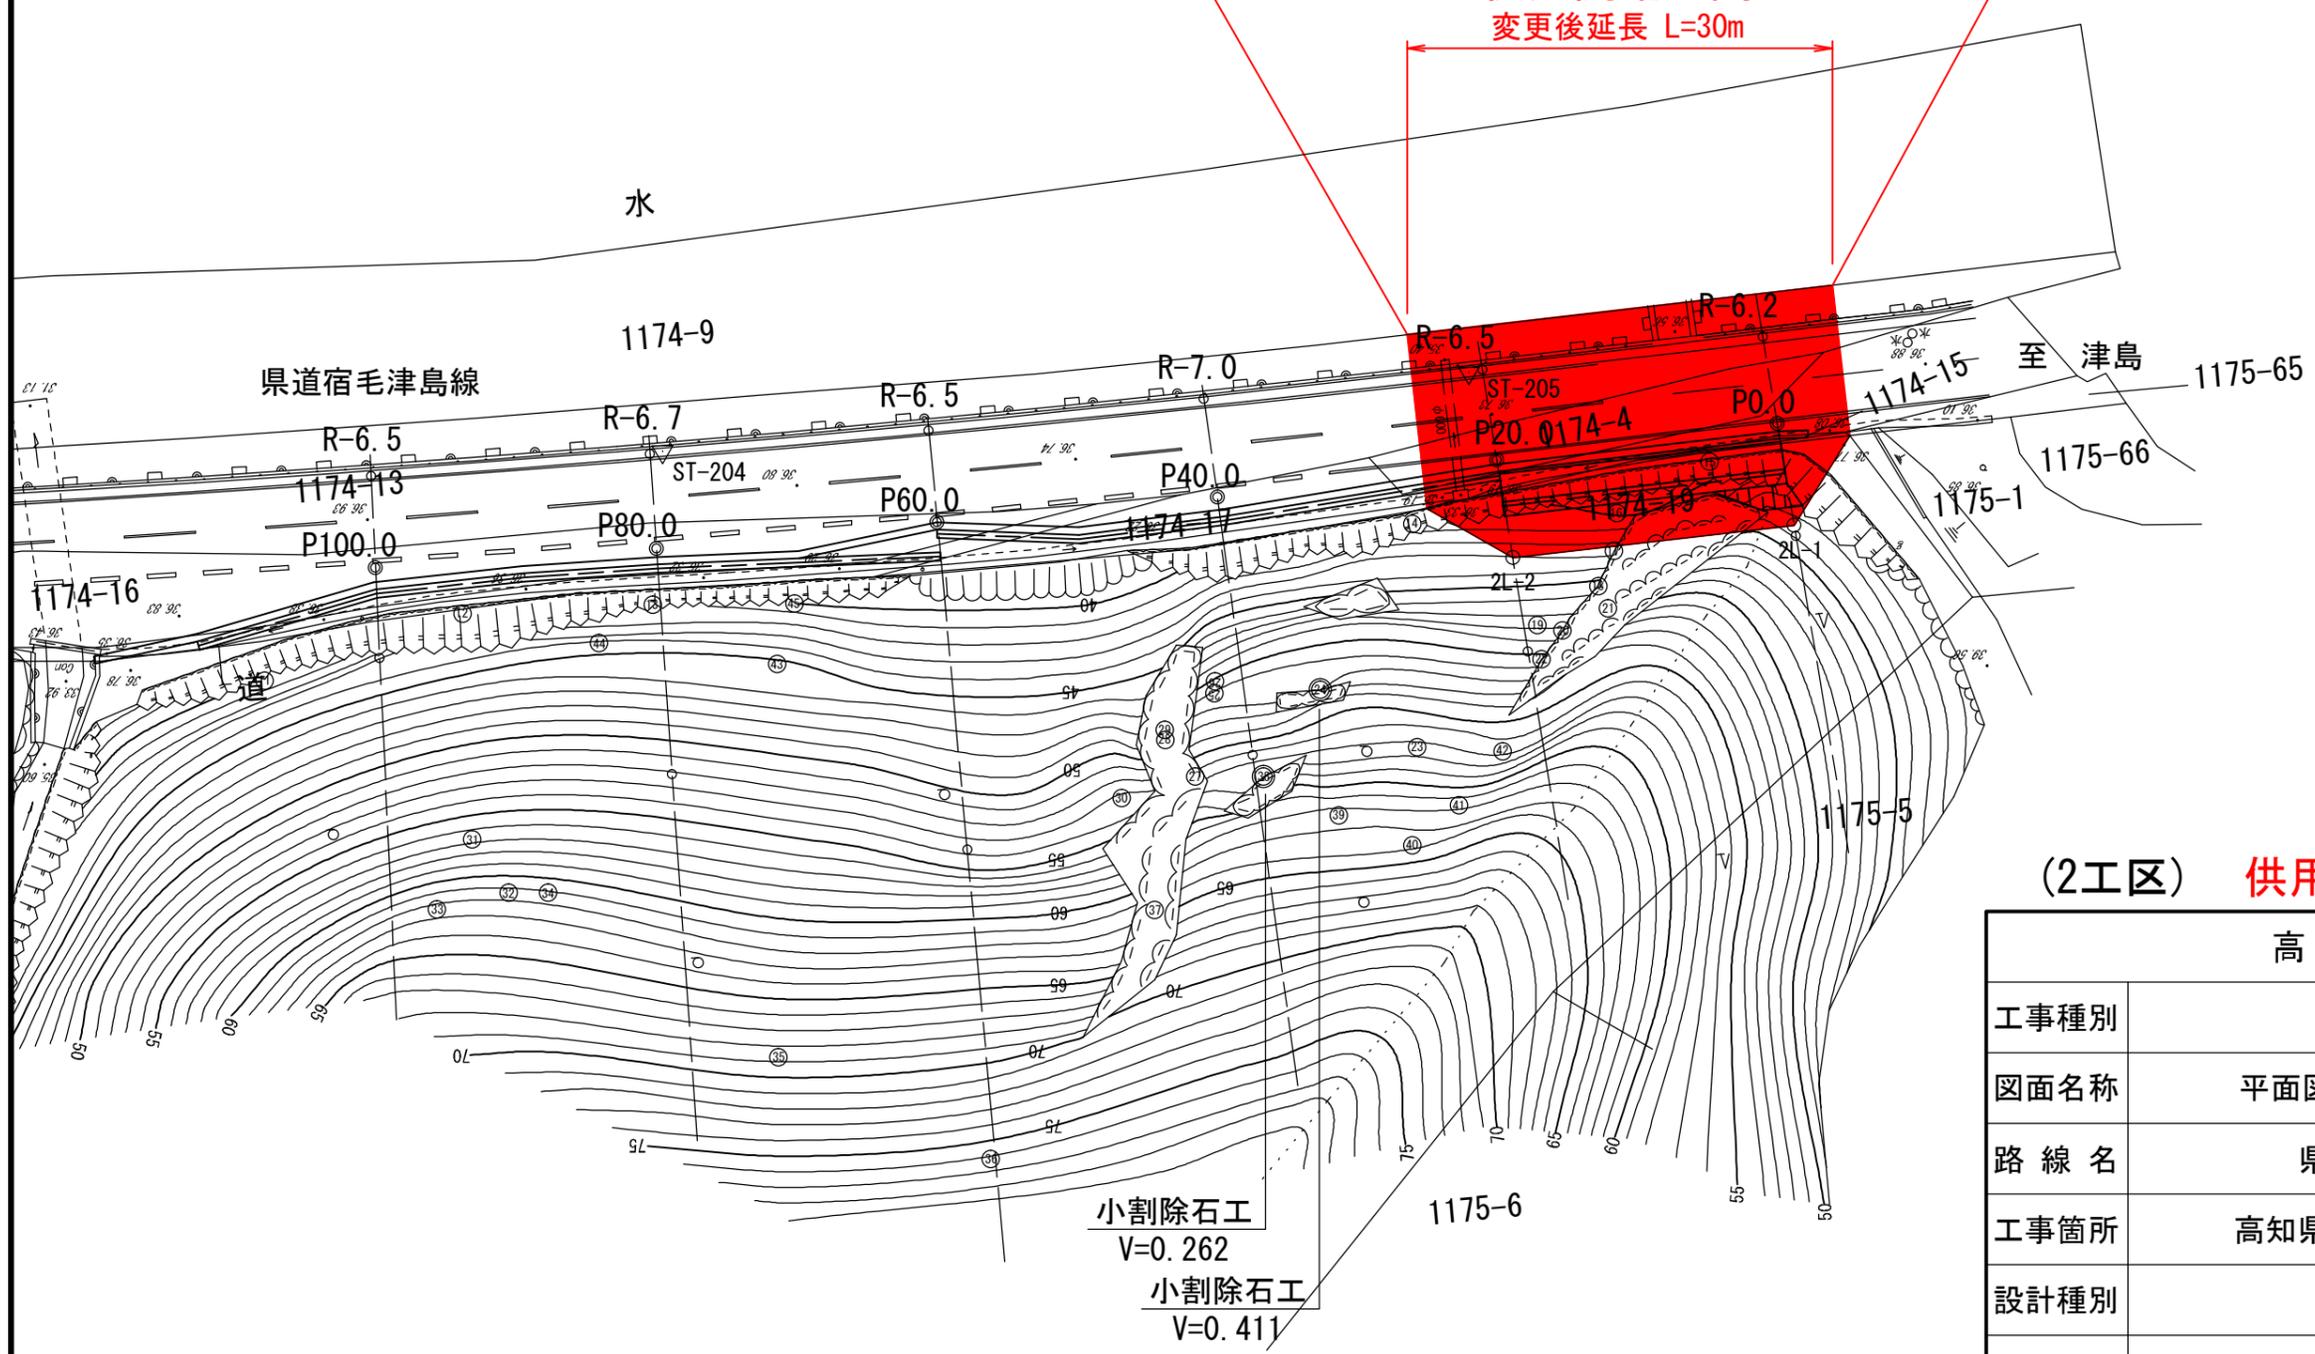

小割除石工
V=0.262
小割除石工
V=0.411

(2工区) 供用開始図

高知県			
工事種別	工事		第 号
図面名称	平面図	縮尺	1:500
路線名	県道宿毛津島線		
工事箇所	高知県宿毛市橋上町神有		
設計種別			
事務所名	幡多土木事務所宿毛事務所	図面番	1
会社名			16