


3工区 (K004A075) 平面図 S=1:500

高知県 宿毛市 橋上町 坂本

供用開始図

座標リスト			
点名	X	Y	標高
51-201	1692.184	-70127.371	
51-202	1690.211	-70163.233	

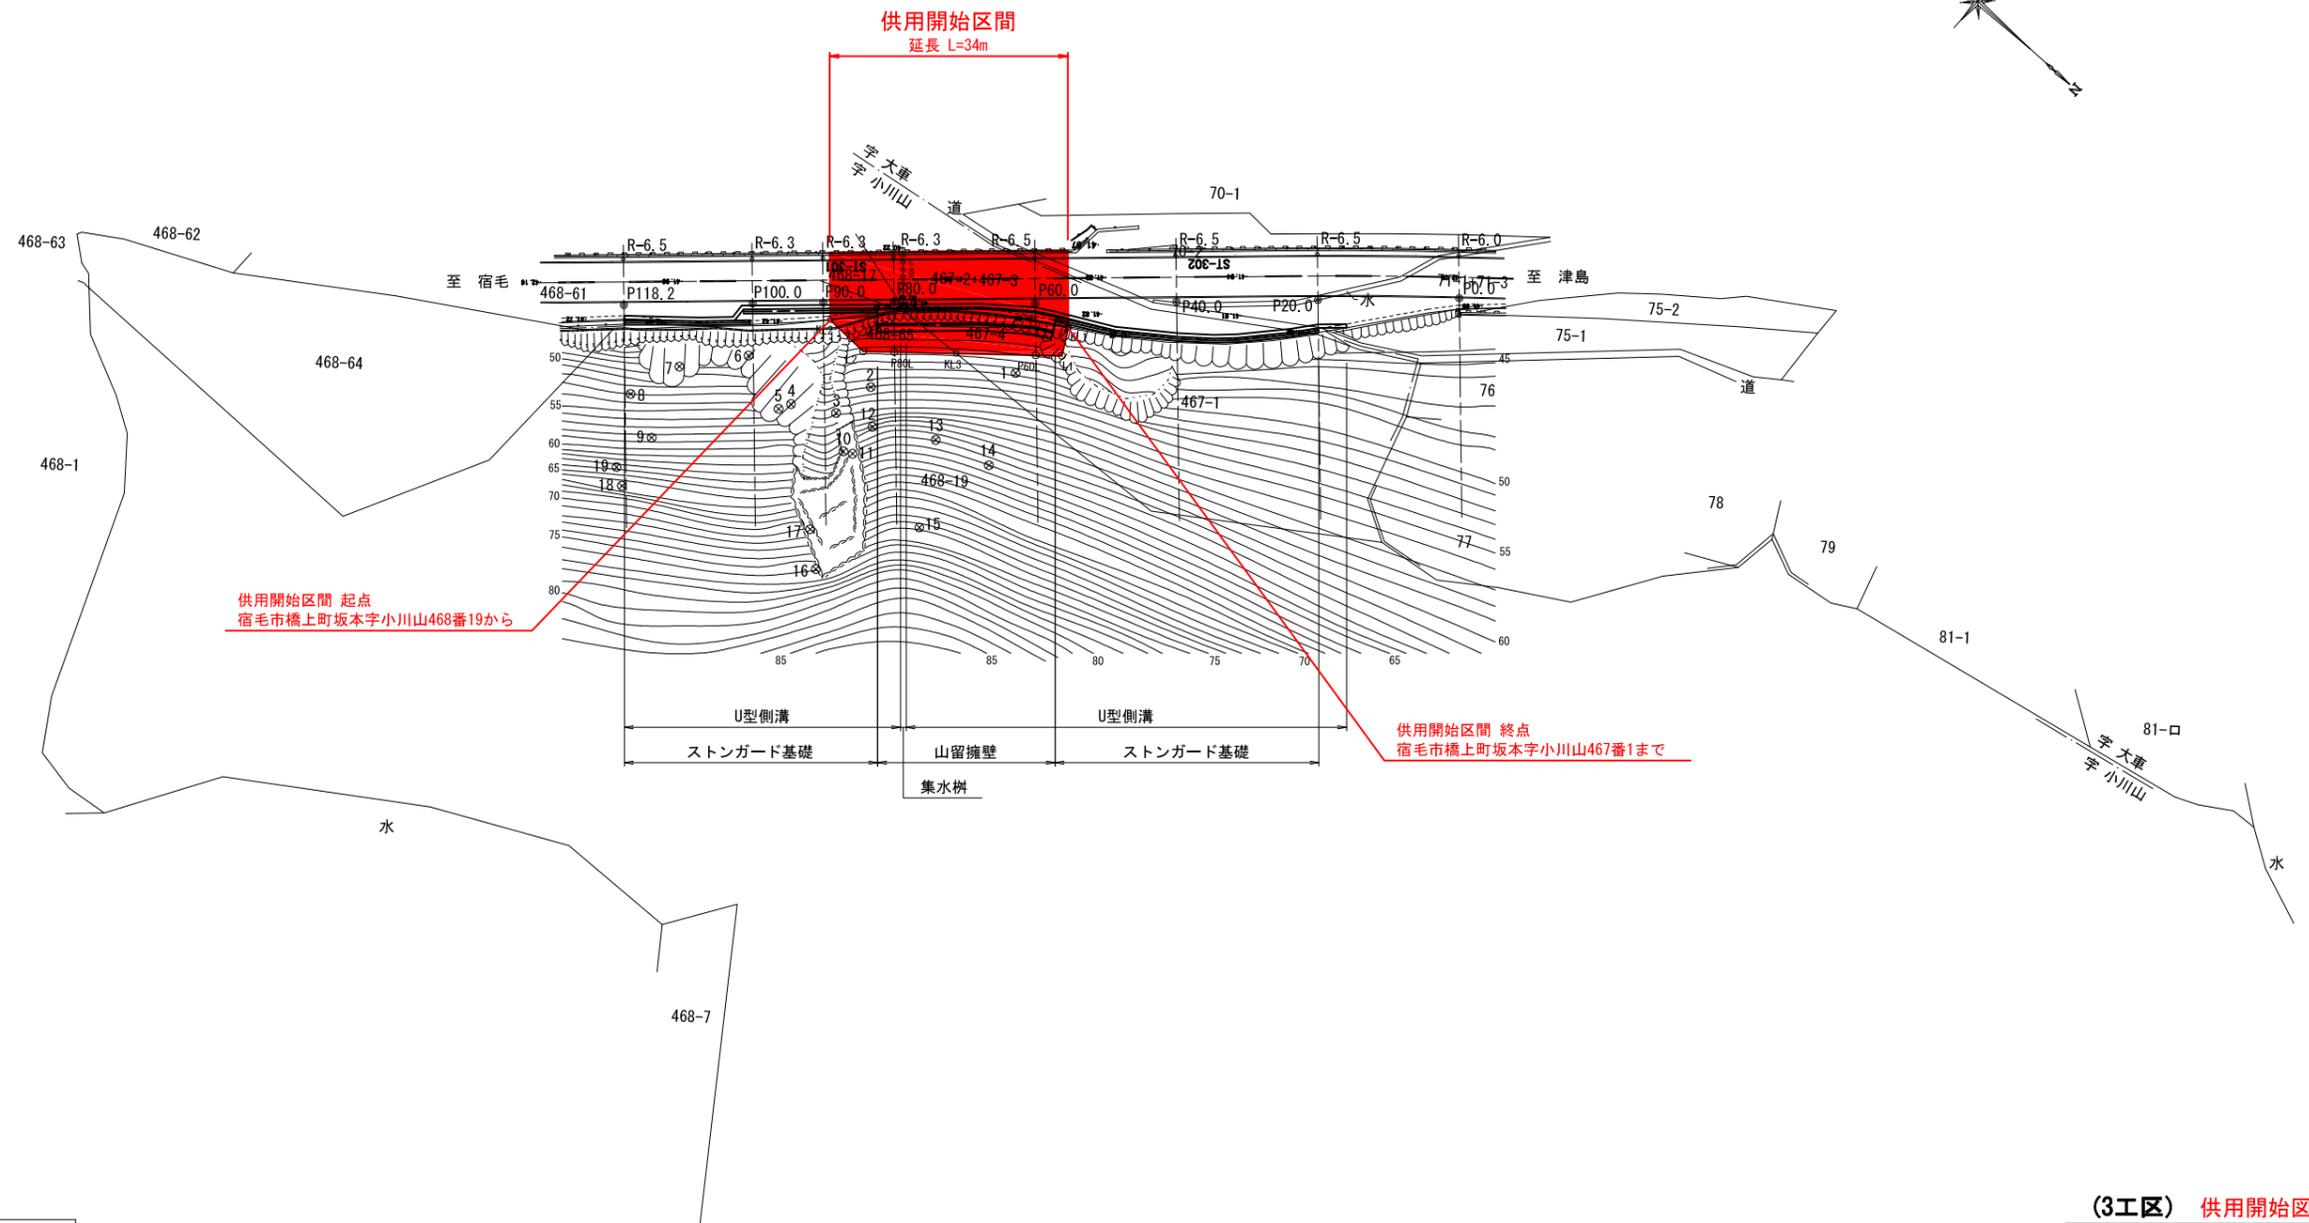

供用開始区間 起点
宿毛市橋上町坂本字小川山468番19から

供用開始区間 終点
宿毛市橋上町坂本字小川山467番1まで

座標リスト			
点名	X	Y	標高
3-P0.0	1717.885	-70178.798	-70178.798
3-P20.0	1703.188	-70185.230	-70185.230
3-P40.0	1688.472	-70151.665	-70151.665
3-P60.0	1673.776	-70138.100	-70138.100
3-P80.0	1658.740	-70124.901	-70124.901
3-P90.0	1651.292	-70118.119	-70118.119
3-P100.0	1644.044	-70111.538	-70111.538
3-P118.2	1630.657	-70098.979	-70098.979

(3工区) 供用開始図

23/30

高知県			
工事種別	工事 第 1		
図面名称	平面図	縮尺	1:500
路線名	県道宿毛津島線		
工事箇所	高知県宿毛市橋上町坂本		
設計種別			
事務所名	楠多土木事務所宿毛事務所	図面番号	1/8
会社名			