

平面図 S=1:1000

4199-20




変更前起点 安芸郡馬路村馬路字峠山4284番1地先から

変更後起点 安芸郡馬路村馬路字峠山4284番1地先から

変更前終点 安芸郡馬路村馬路字峠山4284番1地先まで

変更後終点 安芸郡馬路村馬路字峠山4284番1地先まで

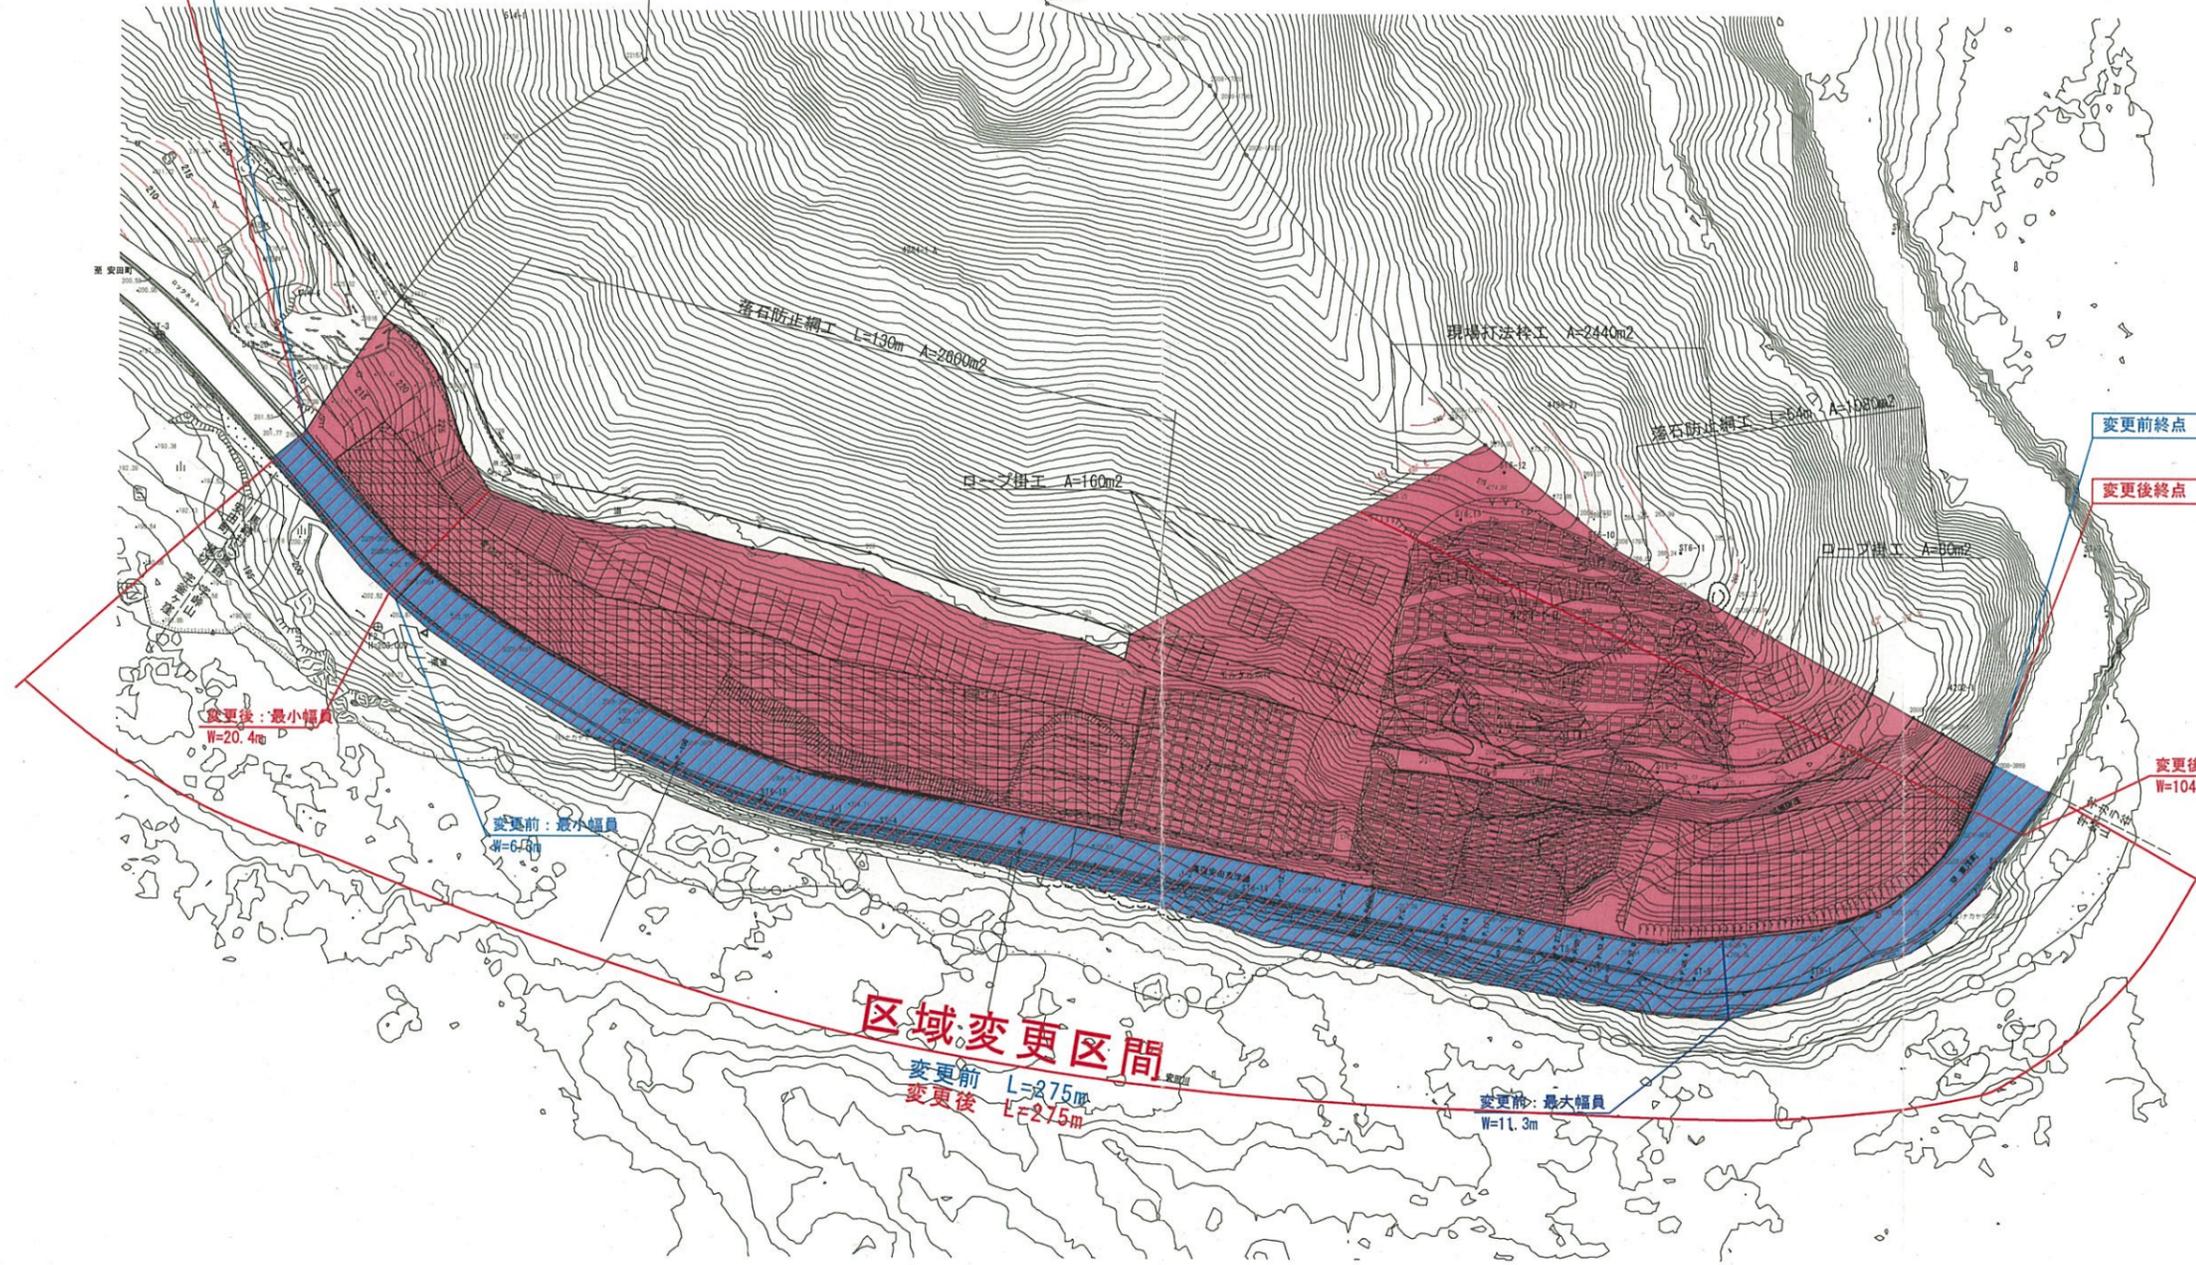

区域変更区間

変更前 L=275m
変更後 L=275m

変更前: 最大幅員 W=11.3m

変更後: 最大幅員 W=104.3m

高知県			
工事種別	工事		号
図面名称	区域変更用地平面図	縮尺	S=1:500
路線河川名	県道安田東洋線		
工事箇所	高知県 安芸郡 馬路村 平瀬		
設計種別			
事務所名	安芸土木事務所	図面番号	
会社名	(株)西国トライ		