


# 計画平面図(3工区)

高知県安芸市井ノ口 S=1:250

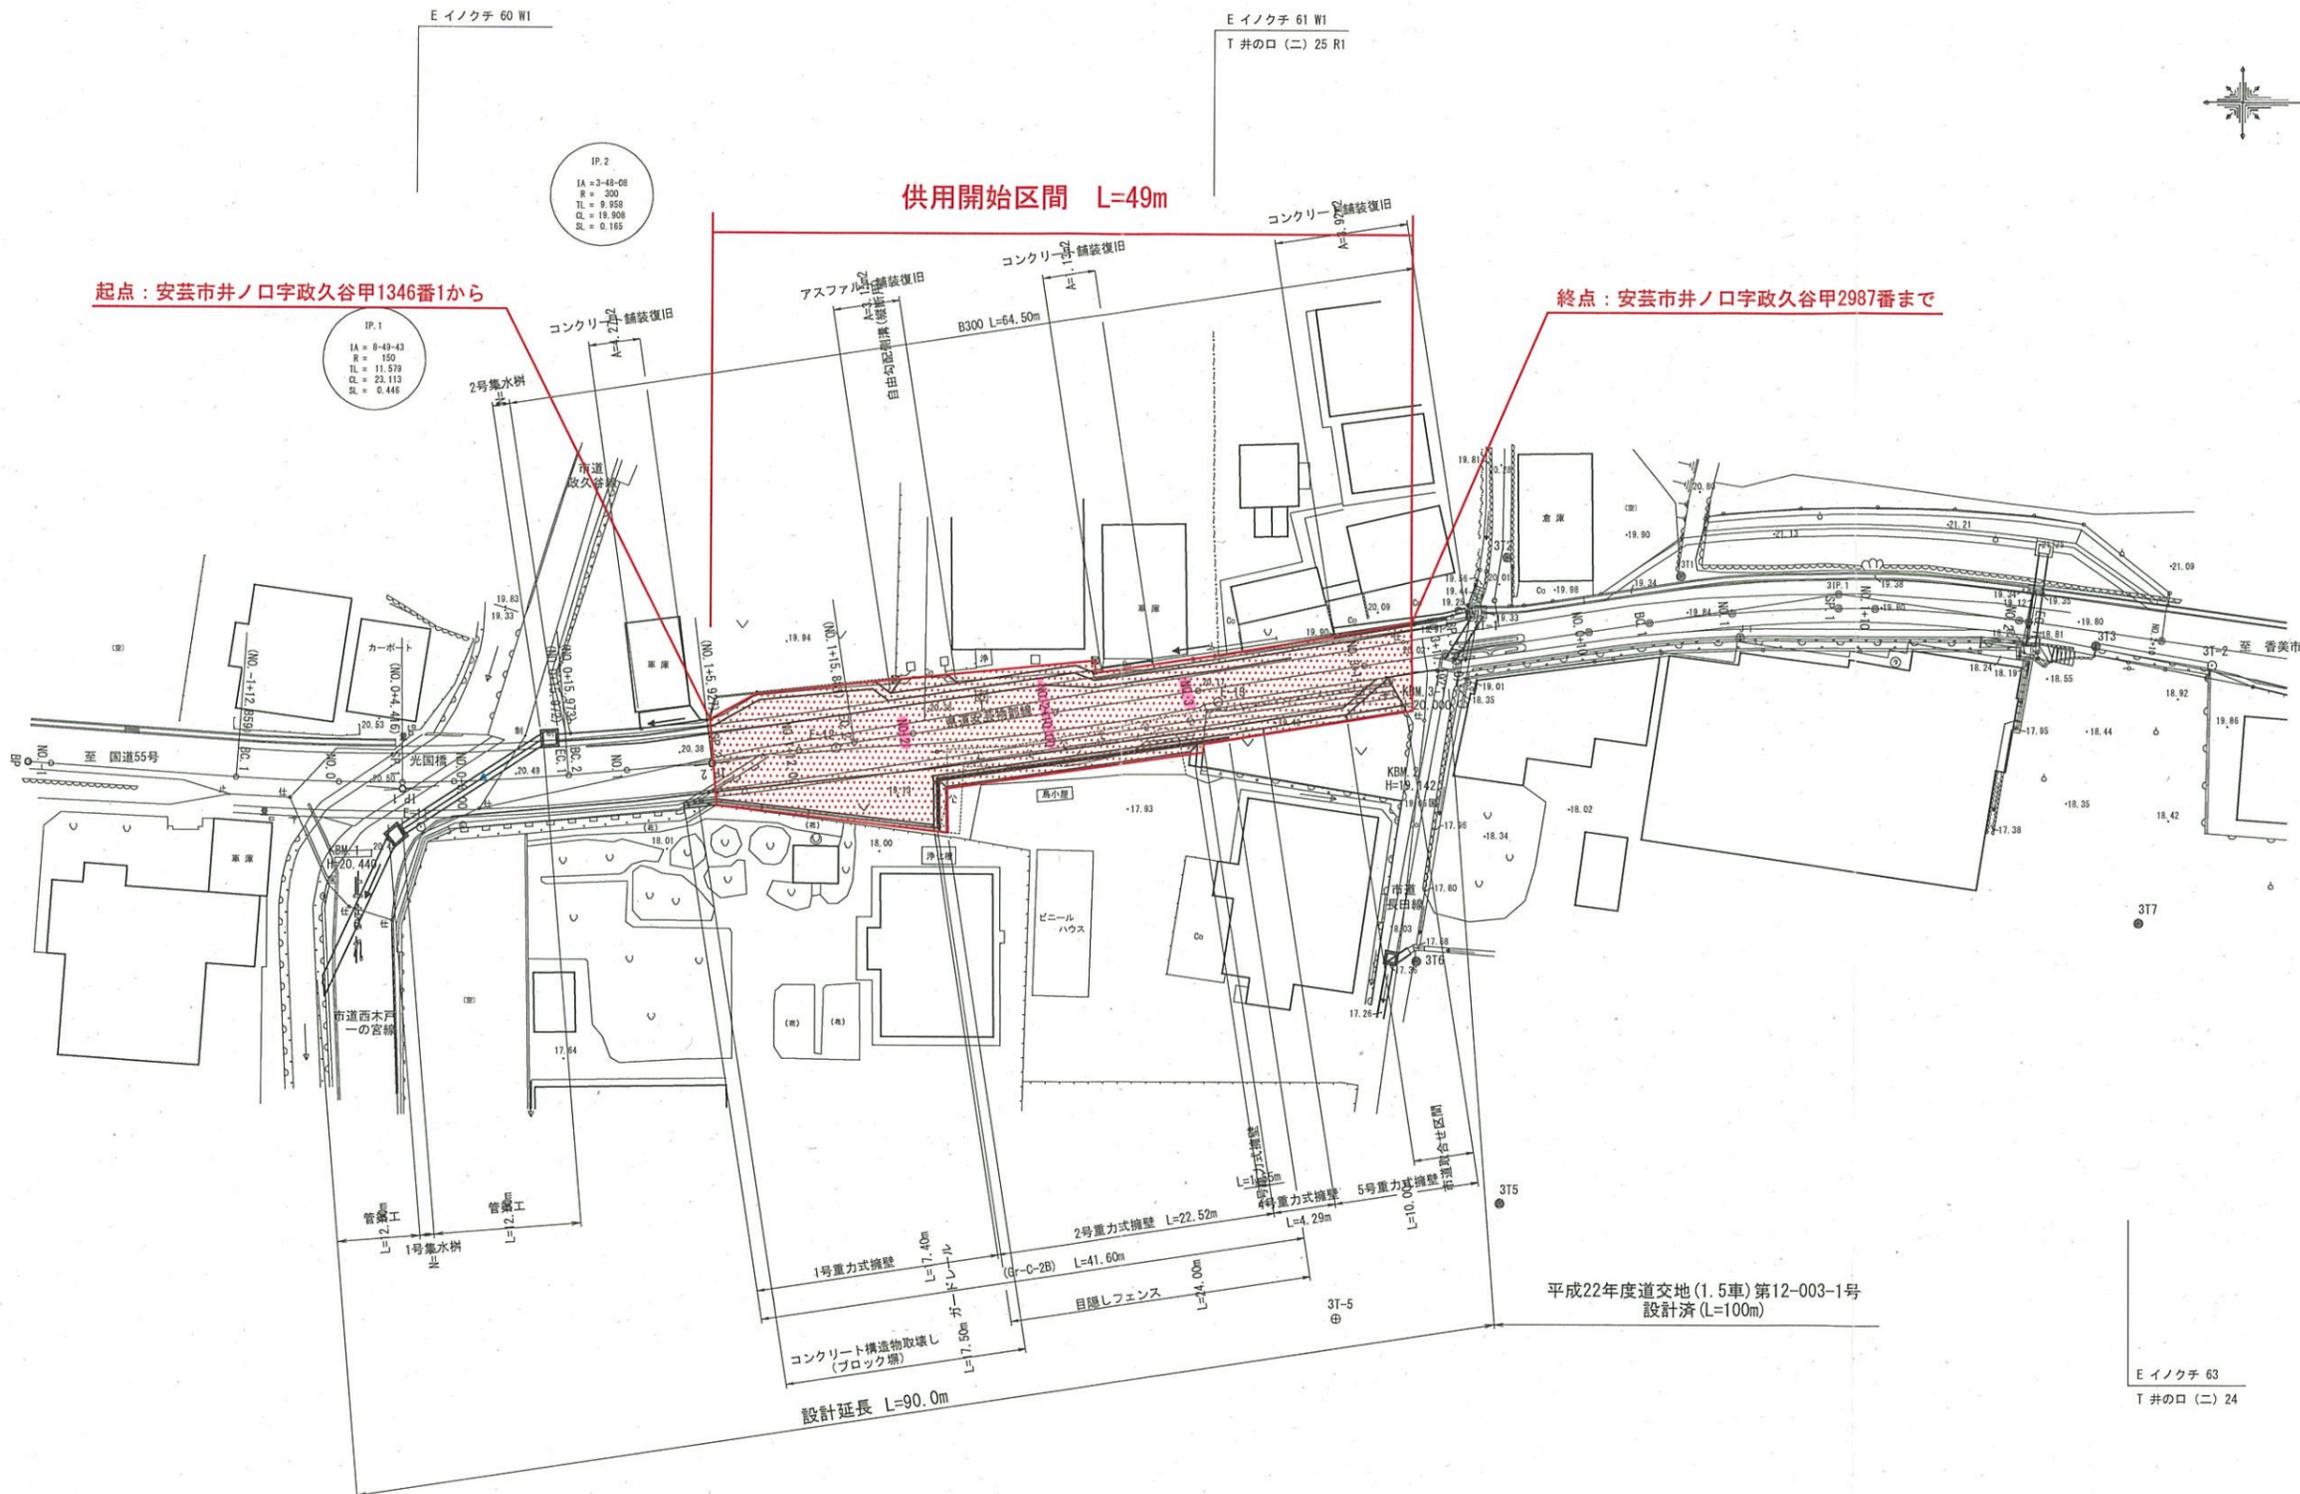

高知県		
工事種別	工事 号	
図面名称	計画平面図(3工区)	縮尺 S=1:250
路線河川名	県道安芸物部線(3工区)	
工事箇所	高知県 安芸市 井ノ口	
設計種別		
事務所名	高知県安芸土木事務所	図面番号 1/10
会社名	(株)アースコンサルタント	