


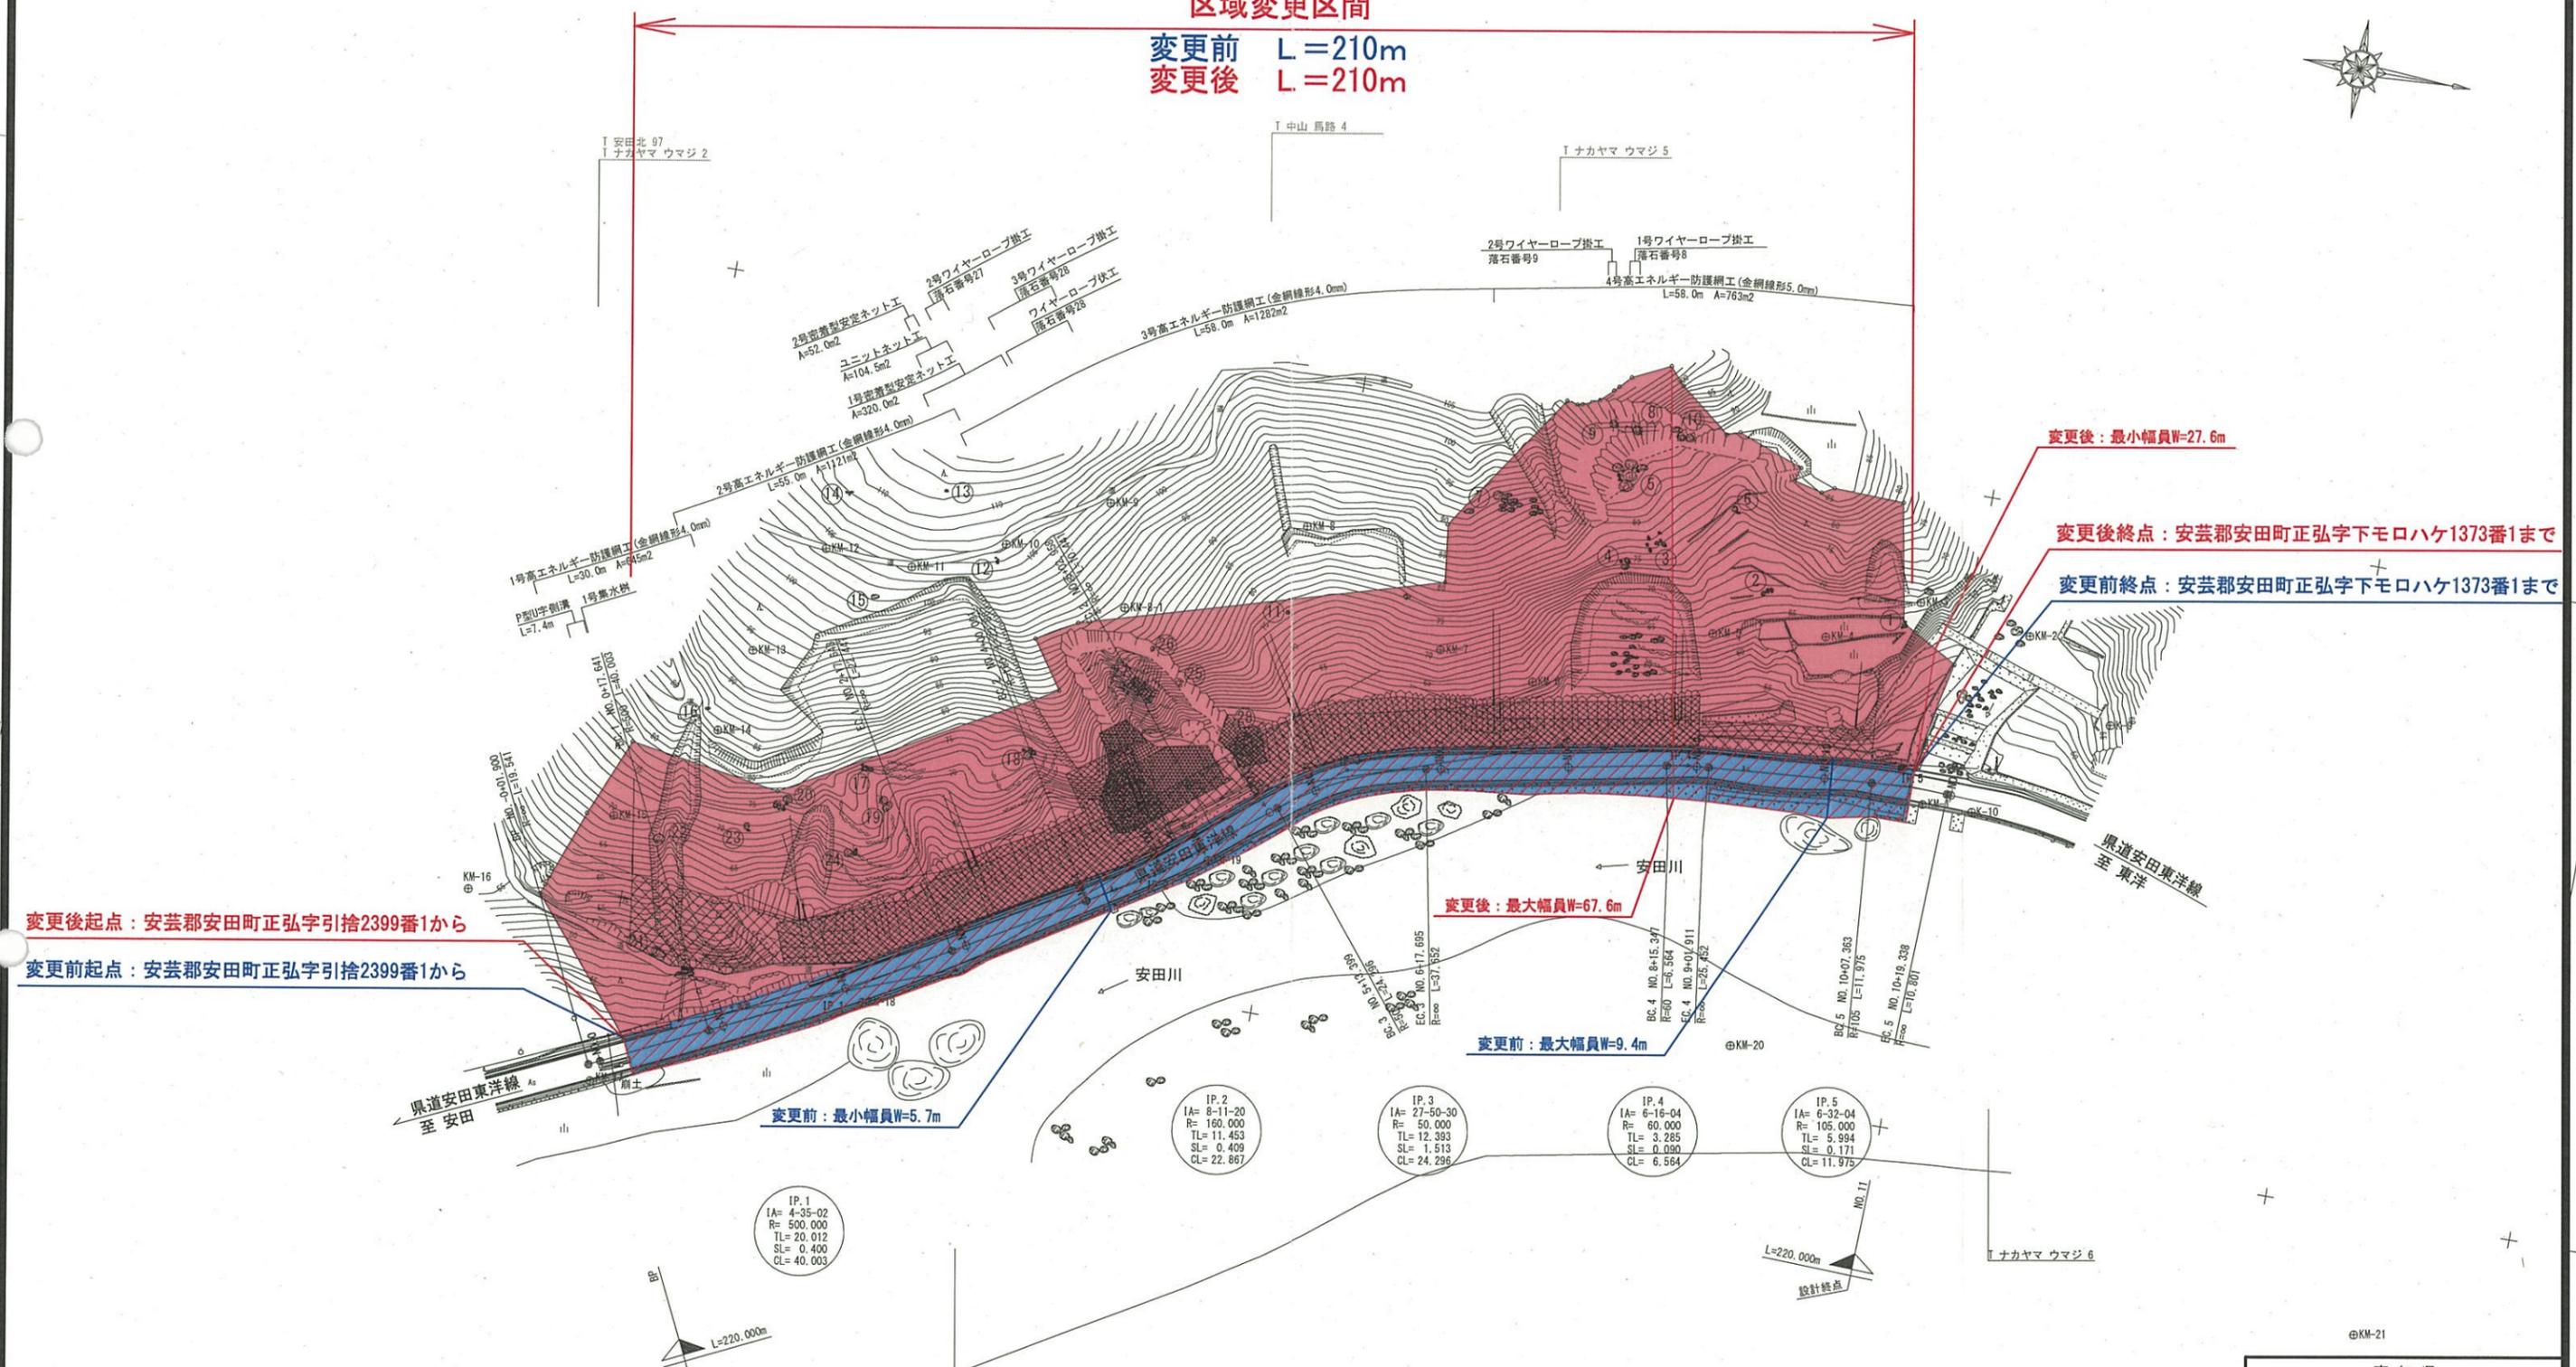

区域変更区間

変更前 L=210m  
変更後 L=210m



変更後起点：安芸郡安田町正弘字引捨2399番1から

変更前起点：安芸郡安田町正弘字引捨2399番1から

変更後：最小幅員W=27.6m

変更後終点：安芸郡安田町正弘字下モロハケ1373番1まで

変更前終点：安芸郡安田町正弘字下モロハケ1373番1まで

変更後：最大幅員W=67.6m

変更前：最大幅員W=9.4m

変更前：最小幅員W=5.7m

IP. 1  
IA= 4-35-02  
R= 500.000  
TL= 20.012  
SL= 0.400  
CL= 40.003

IP. 2  
IA= 8-11-20  
R= 160.000  
TL= 11.453  
SL= 0.409  
CL= 22.867

IP. 3  
IA= 27-50-30  
R= 50.000  
TL= 12.393  
SL= 1.513  
CL= 24.296

IP. 4  
IA= 6-16-04  
R= 60.000  
TL= 3.285  
SL= 0.020  
CL= 6.564

IP. 5  
IA= 6-32-04  
R= 105.000  
TL= 5.994  
SL= 0.171  
CL= 11.975

高知県			
工事種別	道交地防災(防災)第107-002-2号 県道安田東洋線防災-安全交付金用地測量設計委託業務		
図面名称	区域変更平面図	縮尺	S=1:500
路線河川名	県道安田東洋線(正弘南工区)		
工事箇所	高知県 安芸郡 安田町~北川村		
設計種別		図面 番号	1 38
事務所名	高知県安芸土木事務所		
会社名			