

平面図


S=1:500

変更後起点：安芸郡安田町内京坊字小松ジマ319番1から

変更前起点：安芸郡安田町内京坊字小松ジマ319番1から

区域変更区間

変更前 L=115m
変更後 L=115m

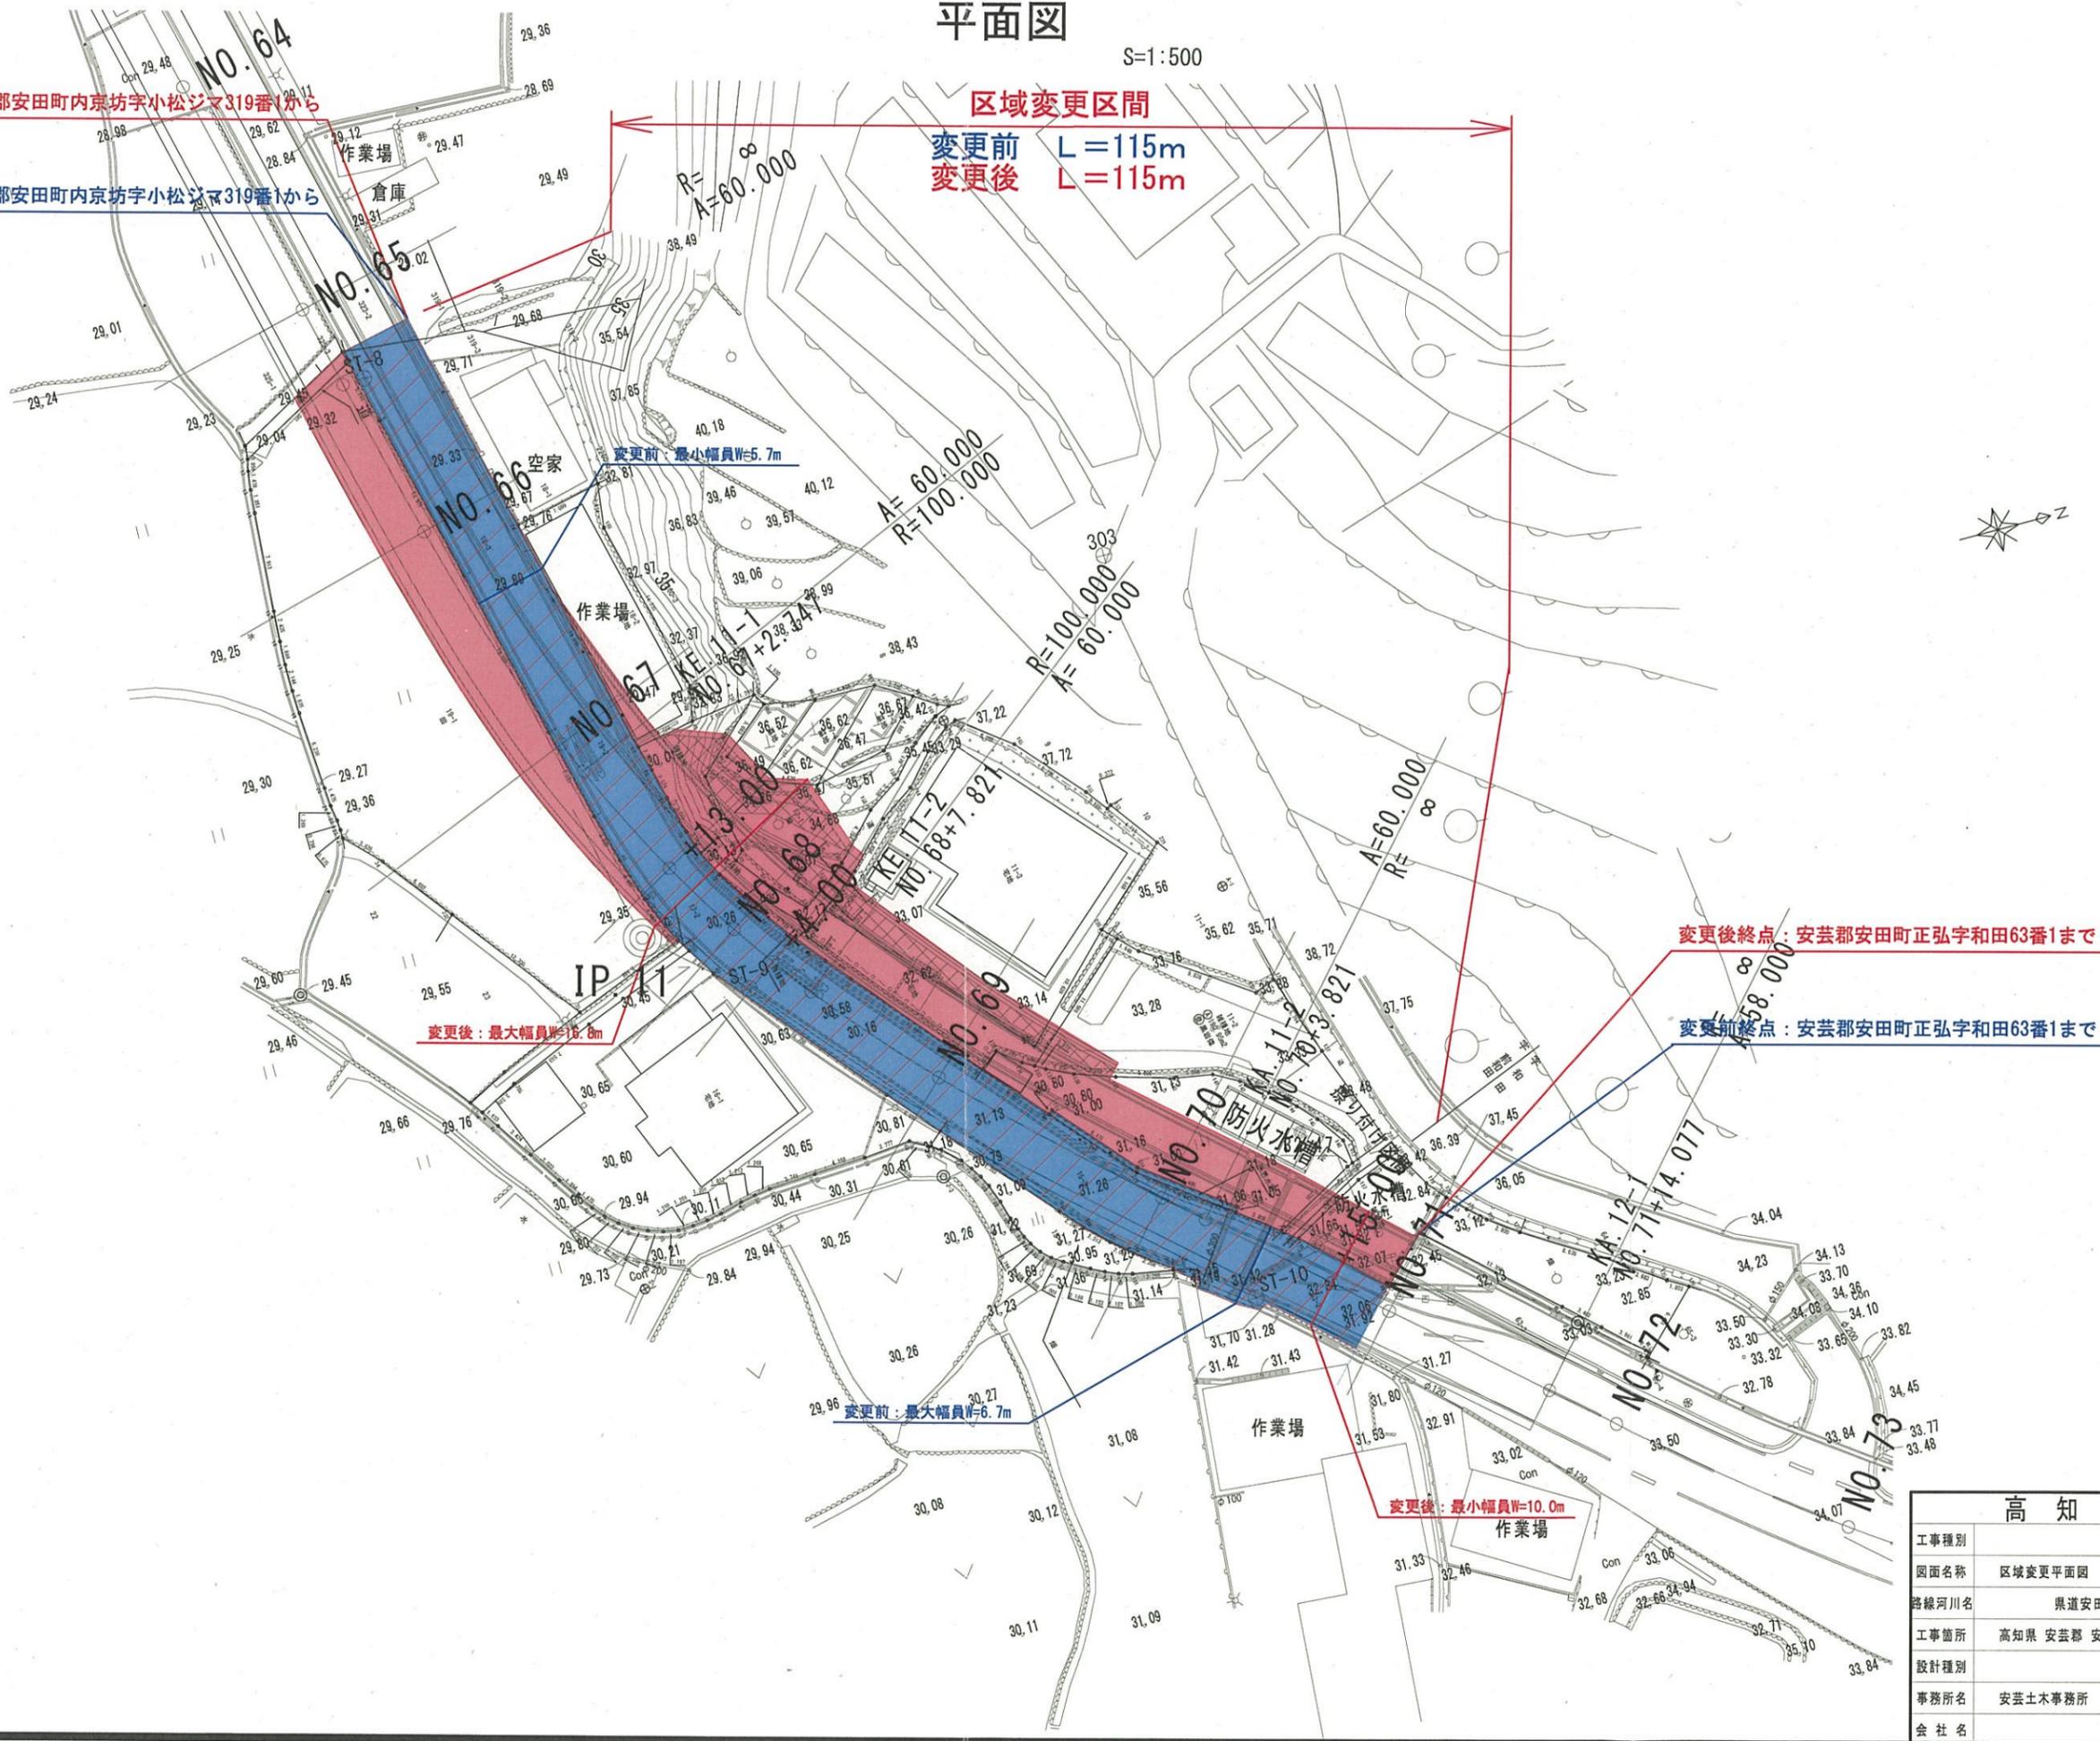

変更後：最大幅員W=18.8m

変更前：最大幅員W=6.7m

変更後：最小幅員W=10.0m

変更後終点：安芸郡安田町正弘字和田63番1まで

変更前終点：安芸郡安田町正弘字和田63番1まで

高知県		
工事種別	工事	
図面名称	区域変更平面図	縮尺 S=1:500
路線河川名	県道安田東洋線	
工事箇所	高知県 安芸郡 安田町 間下～和田	
設計種別		
事務所名	安芸土木事務所	図面番号
会社名		