

県道上ノ加江窪川線平面図


S=1:1000

高知県 高岡郡 四万十町 飯ノ川



供用開始区間 L=120m

起点：高岡郡四万十町飯ノ川字見ノ越202番1から 終点：高岡郡四万十町弘見字飯ノ川越566番9まで

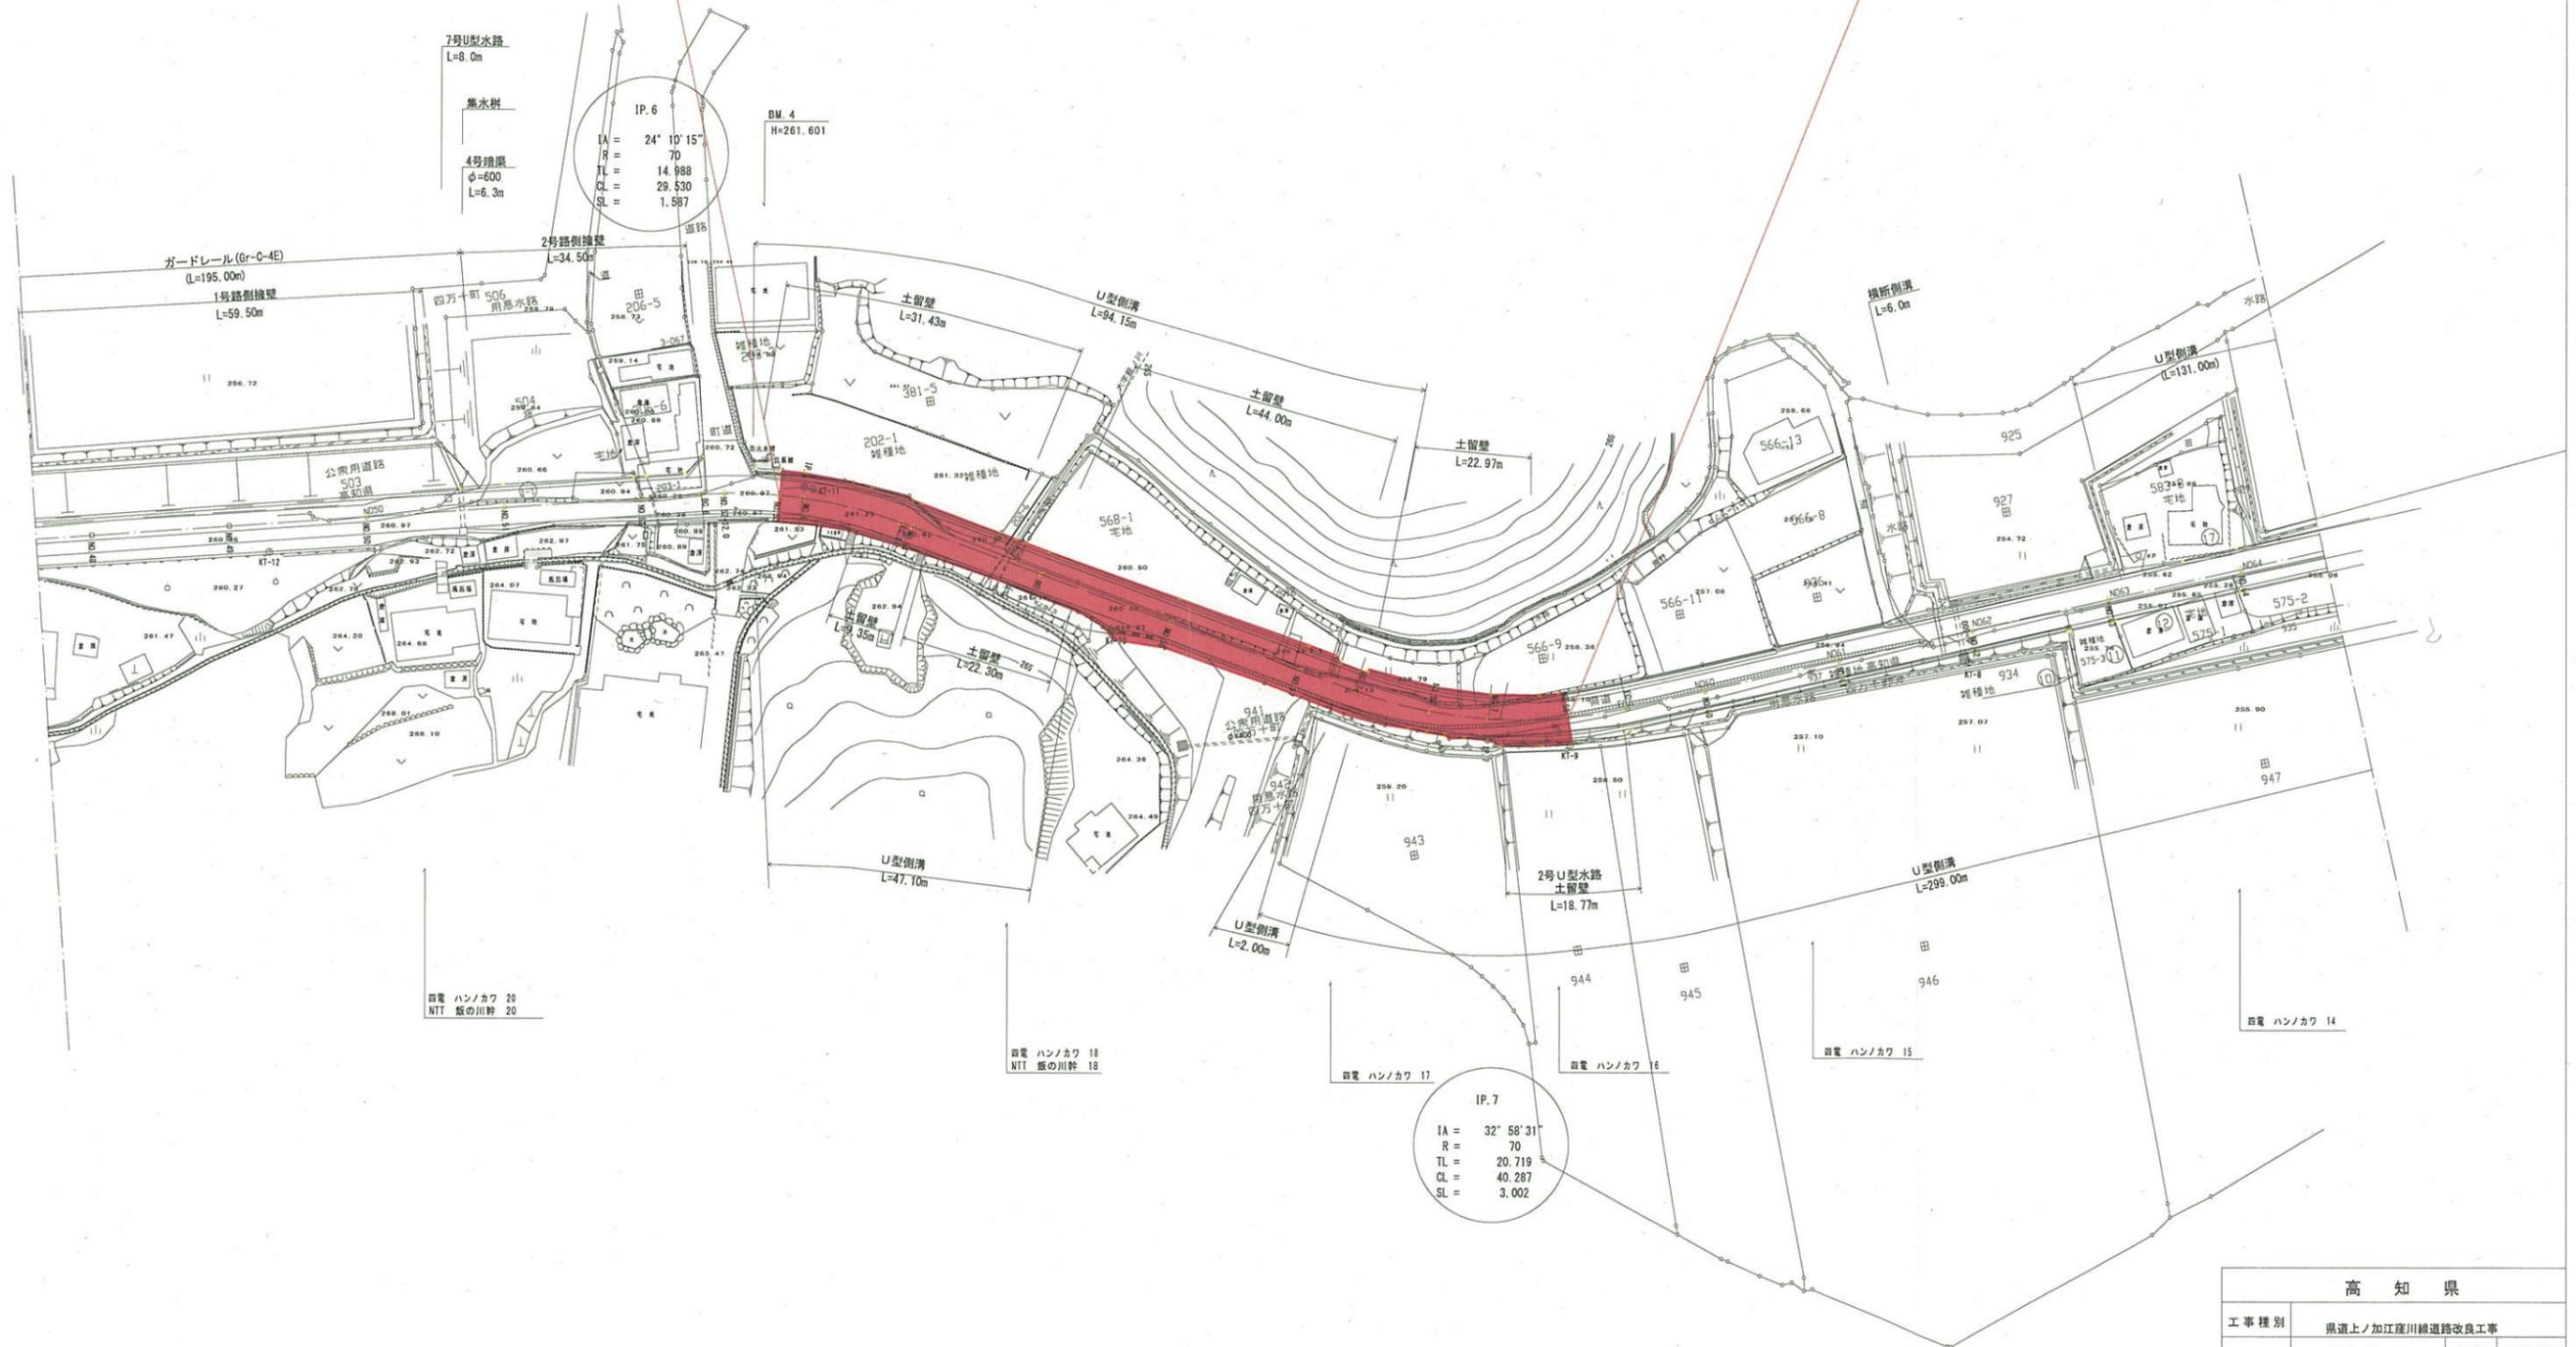

高知県			
工事種別	県道上ノ加江窪川線道路改良工事		
図面名称	平面図	縮尺	1/1000
路線名	県道上ノ加江窪川線		
工事箇所	高知県 高岡郡 四万十町 飯ノ川		
設計種別			
事務所名	須崎土木事務所 四万十町事務所	図面 番号	