


県道上ノ加江窪川線平面図 S:1/1000



供用開始区間 L=153m

起点：高岡郡四万十町弘見字大ダバ931番地先から

終点：高岡郡四万十町弘見字松バノクボ720番まで

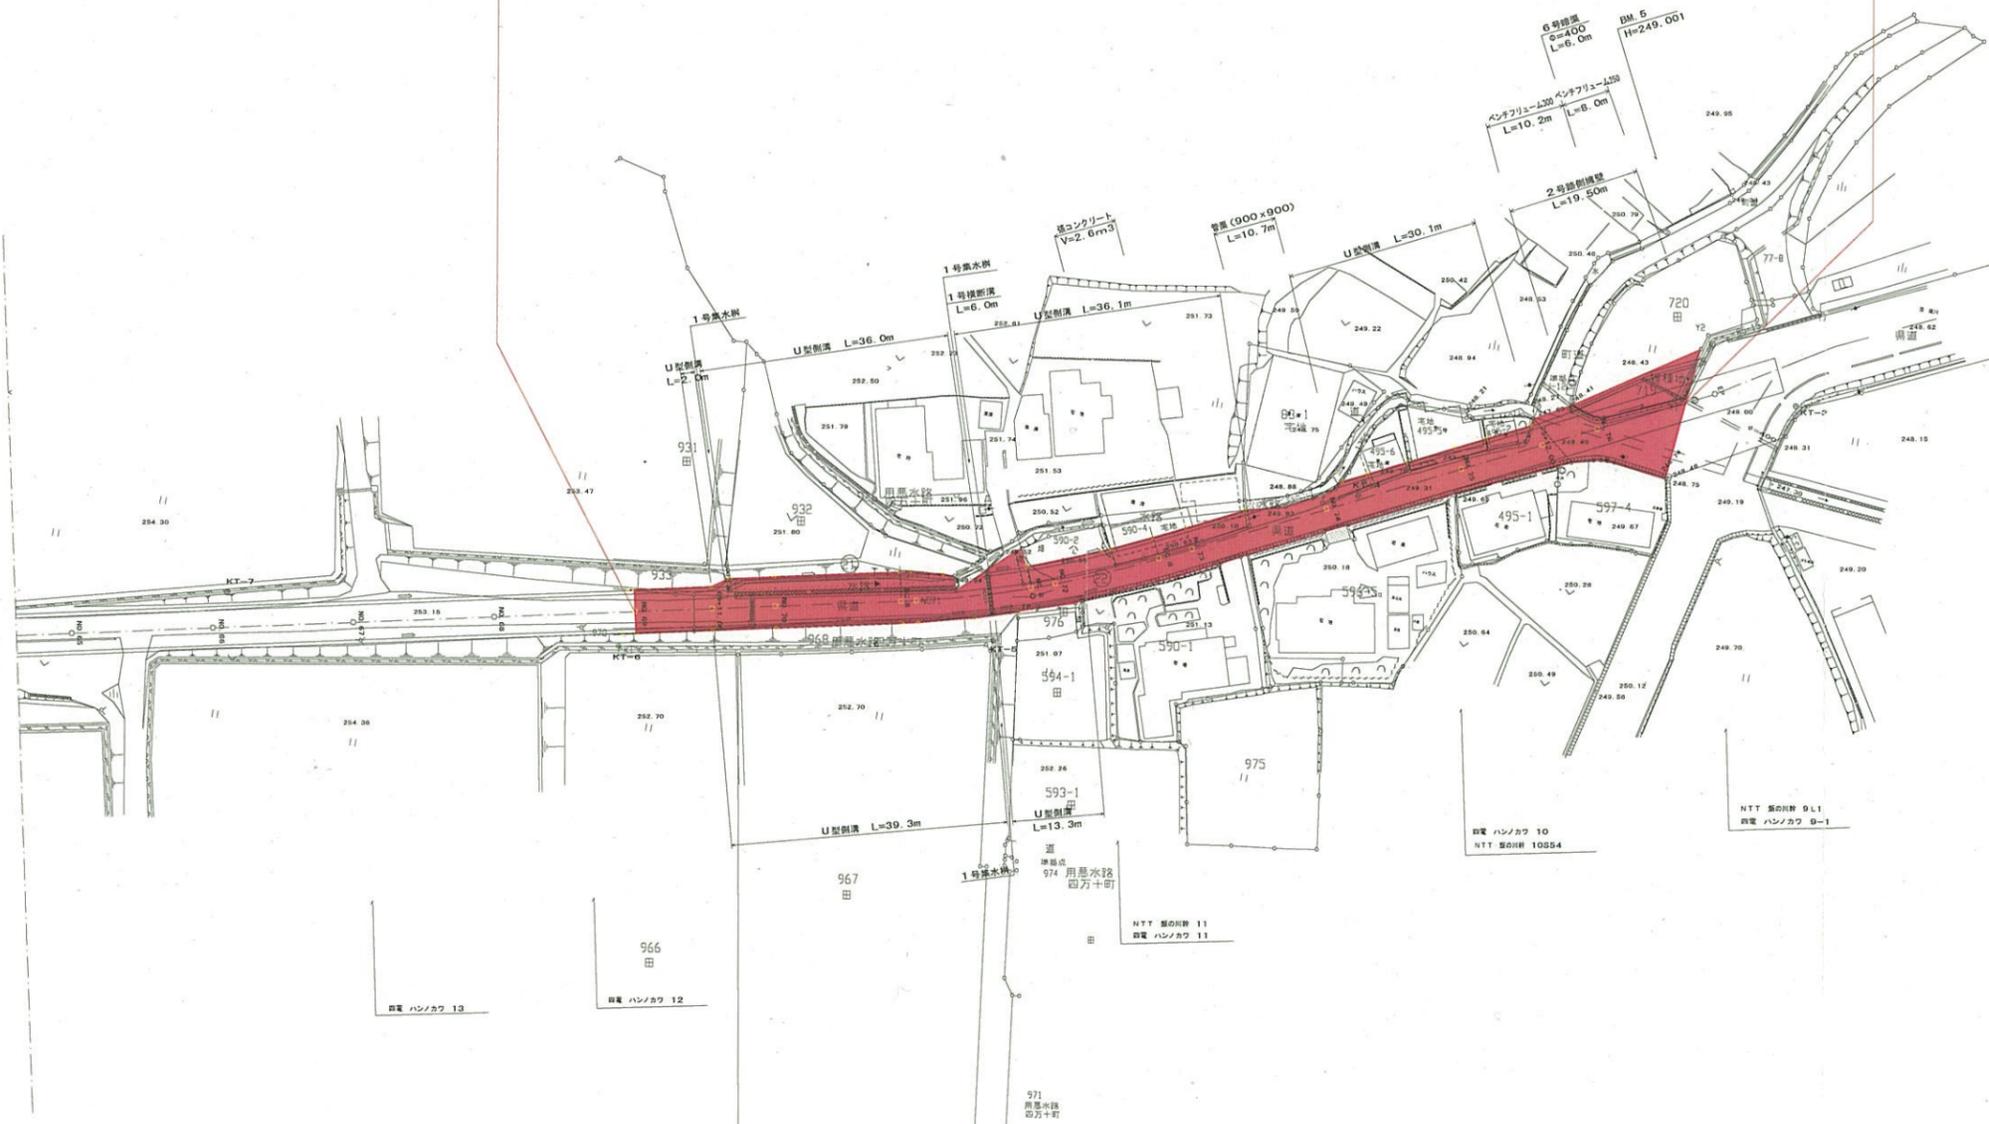

IP. 8
 IA = 14° 17' 14"
 R = 150
 TL = 18.799
 CL = 37.404
 SL = 1.173

高 知 県			
工事種別	県道上ノ加江窪川線道路改良工事		
図面名称	平面図	縮尺	1/1000
路線名	上ノ加江窪川線		
工事箇所	高岡郡 四万十町 飯ノ川		
事務所名	須崎土木事務所四万十町事務所	図面	番号