

1工区 供用開始図

1:250




供用開始区間

L=100m

起点：香美市香北町五百蔵字八ノ石1910番1から

終点：香美市香北町白川字東平4番1まで

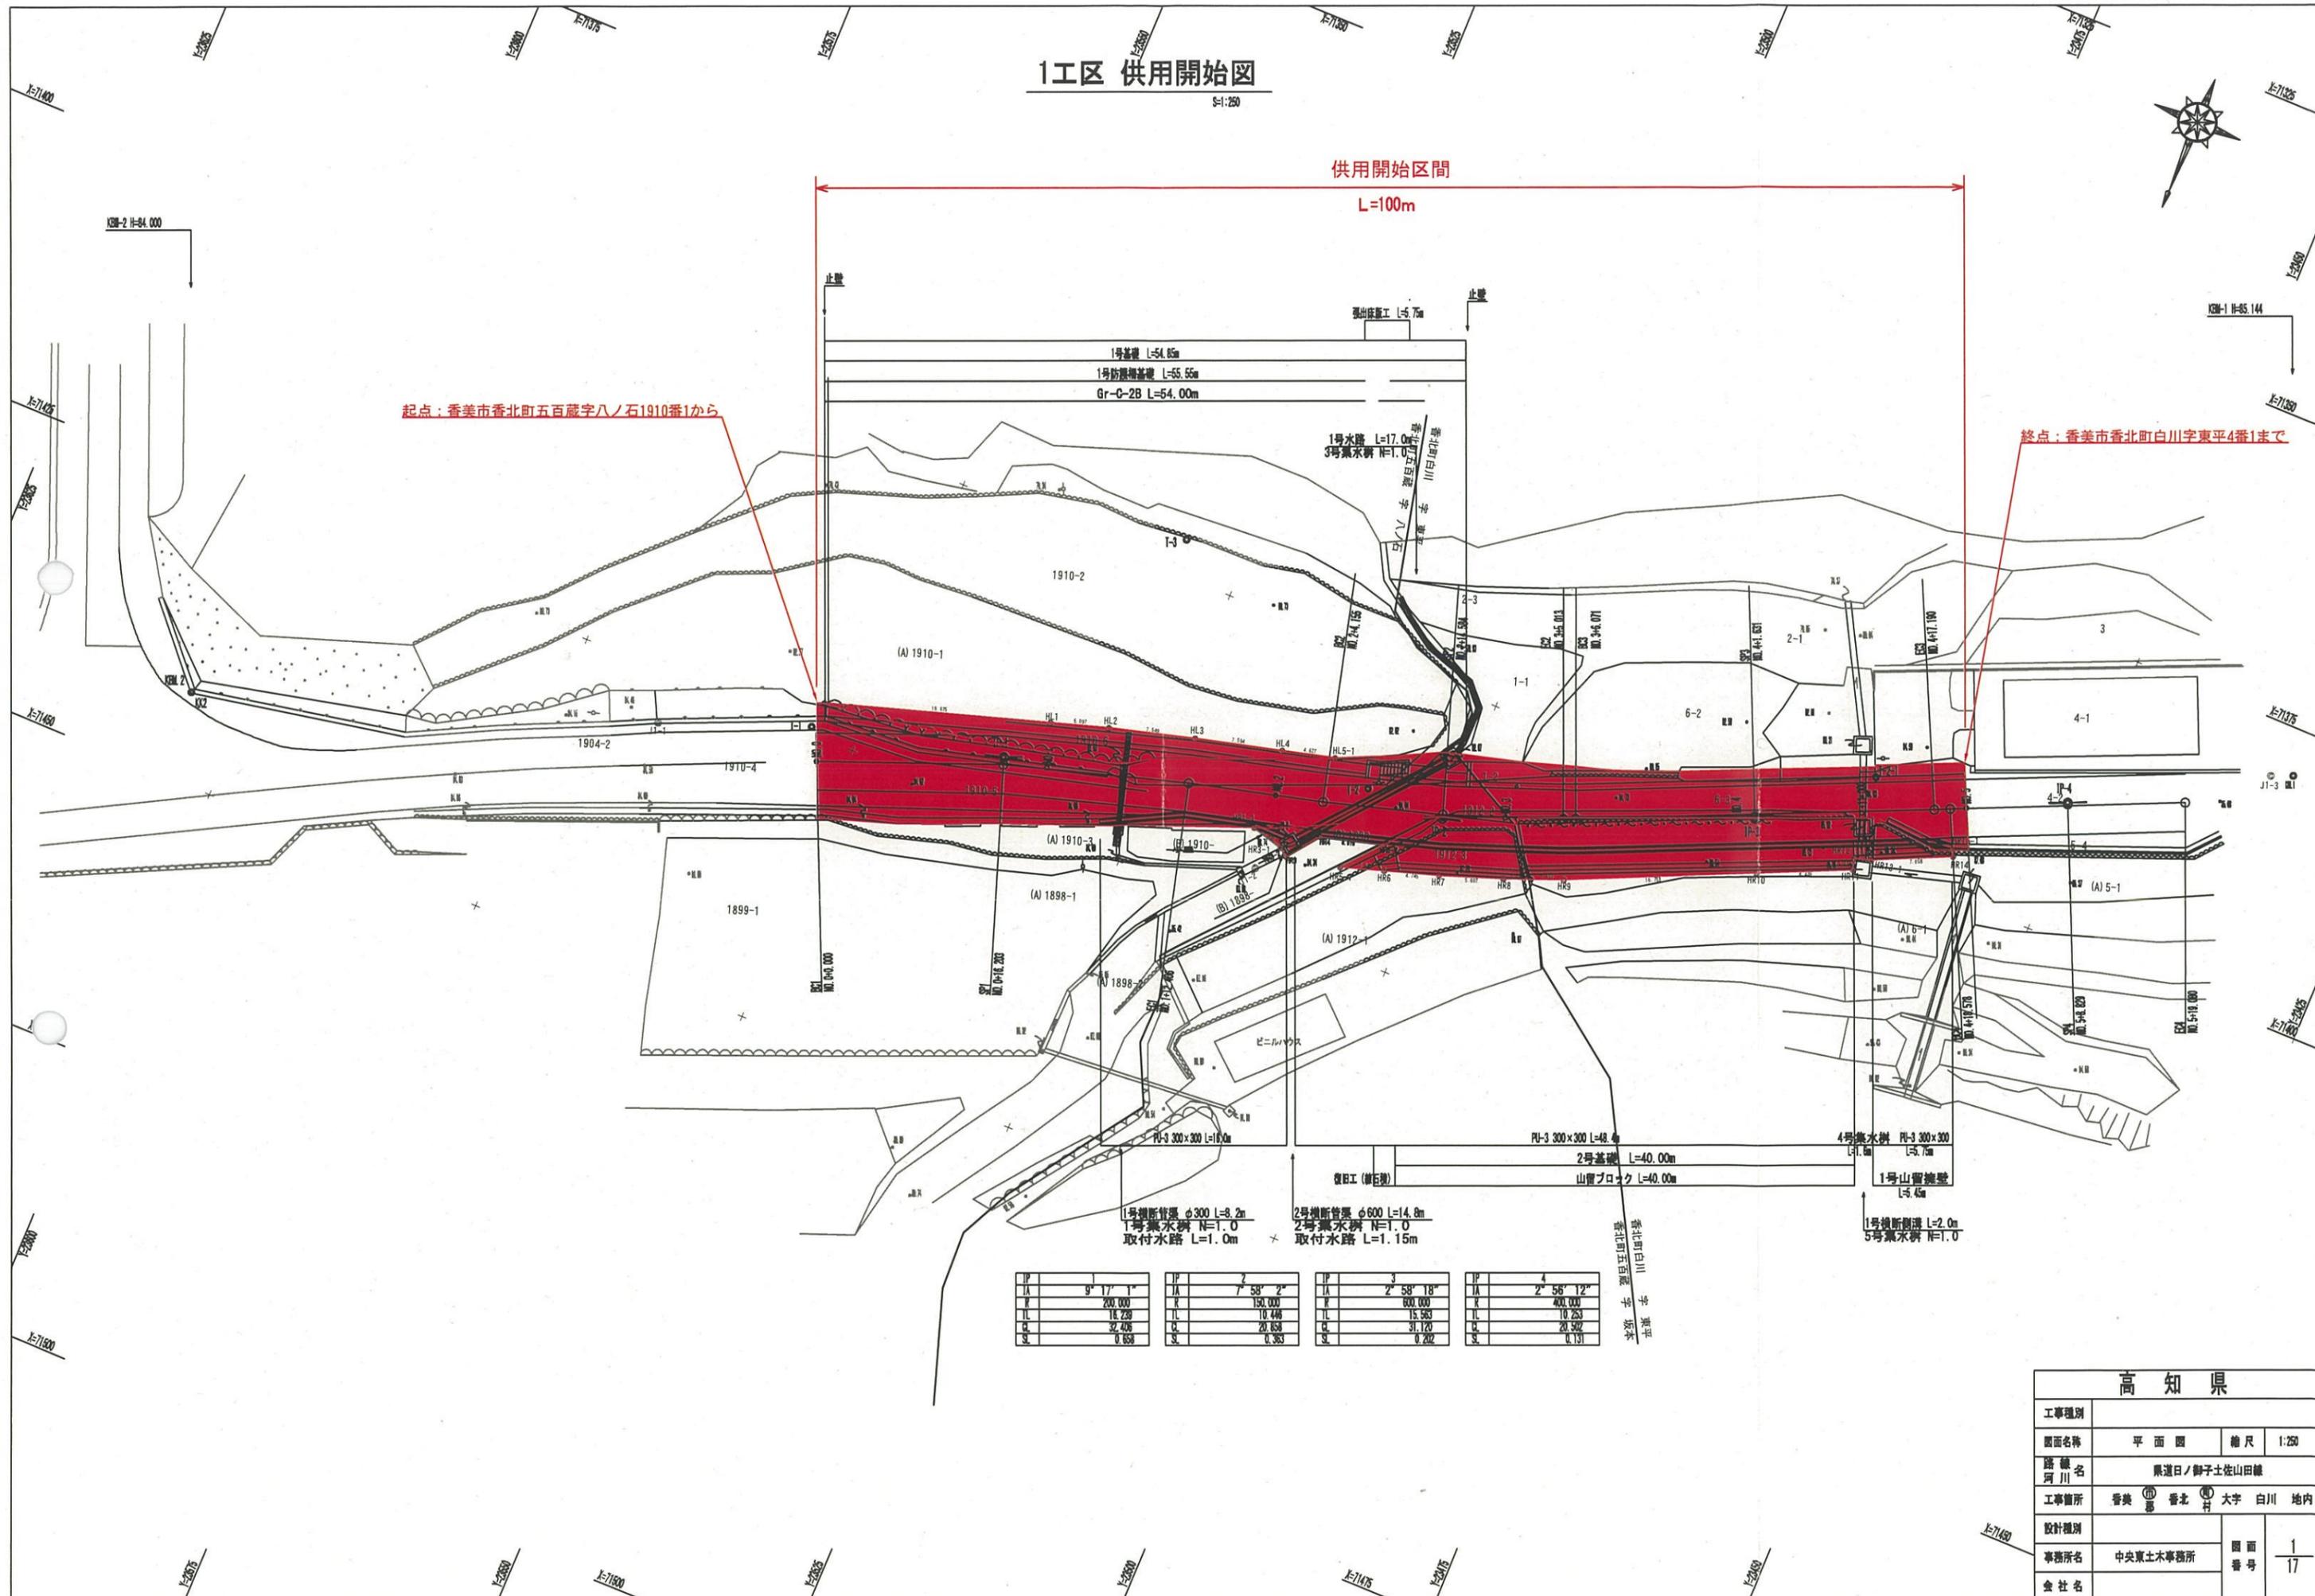

IP	1	2	3	4
IA	9' 17' 1"	7' 58' 2"	2' 58' 18"	2' 56' 12"
R	200,000	150,000	800,000	400,000
IL	14,238	10,446	15,563	10,263
CL	32,408	20,658	31,120	20,302
SL	0.659	0.363	0.202	0.131

高知県	
工事種別	
図面名称	平面図 縮尺 1:250
路線名	県道日ノ獅子土佐山田線
河川	
工事箇所	香美 香北 大字 白川 地内
設計種別	
事務所名	中央東土木事務所
図面番号	1/17
会社名	