


区域変更平面図

吾川郡 いの町 長沢 S=1:1000

区域変更区間 L=210m
 区域変更区間 L=210m
 区域変更区間 L=210m

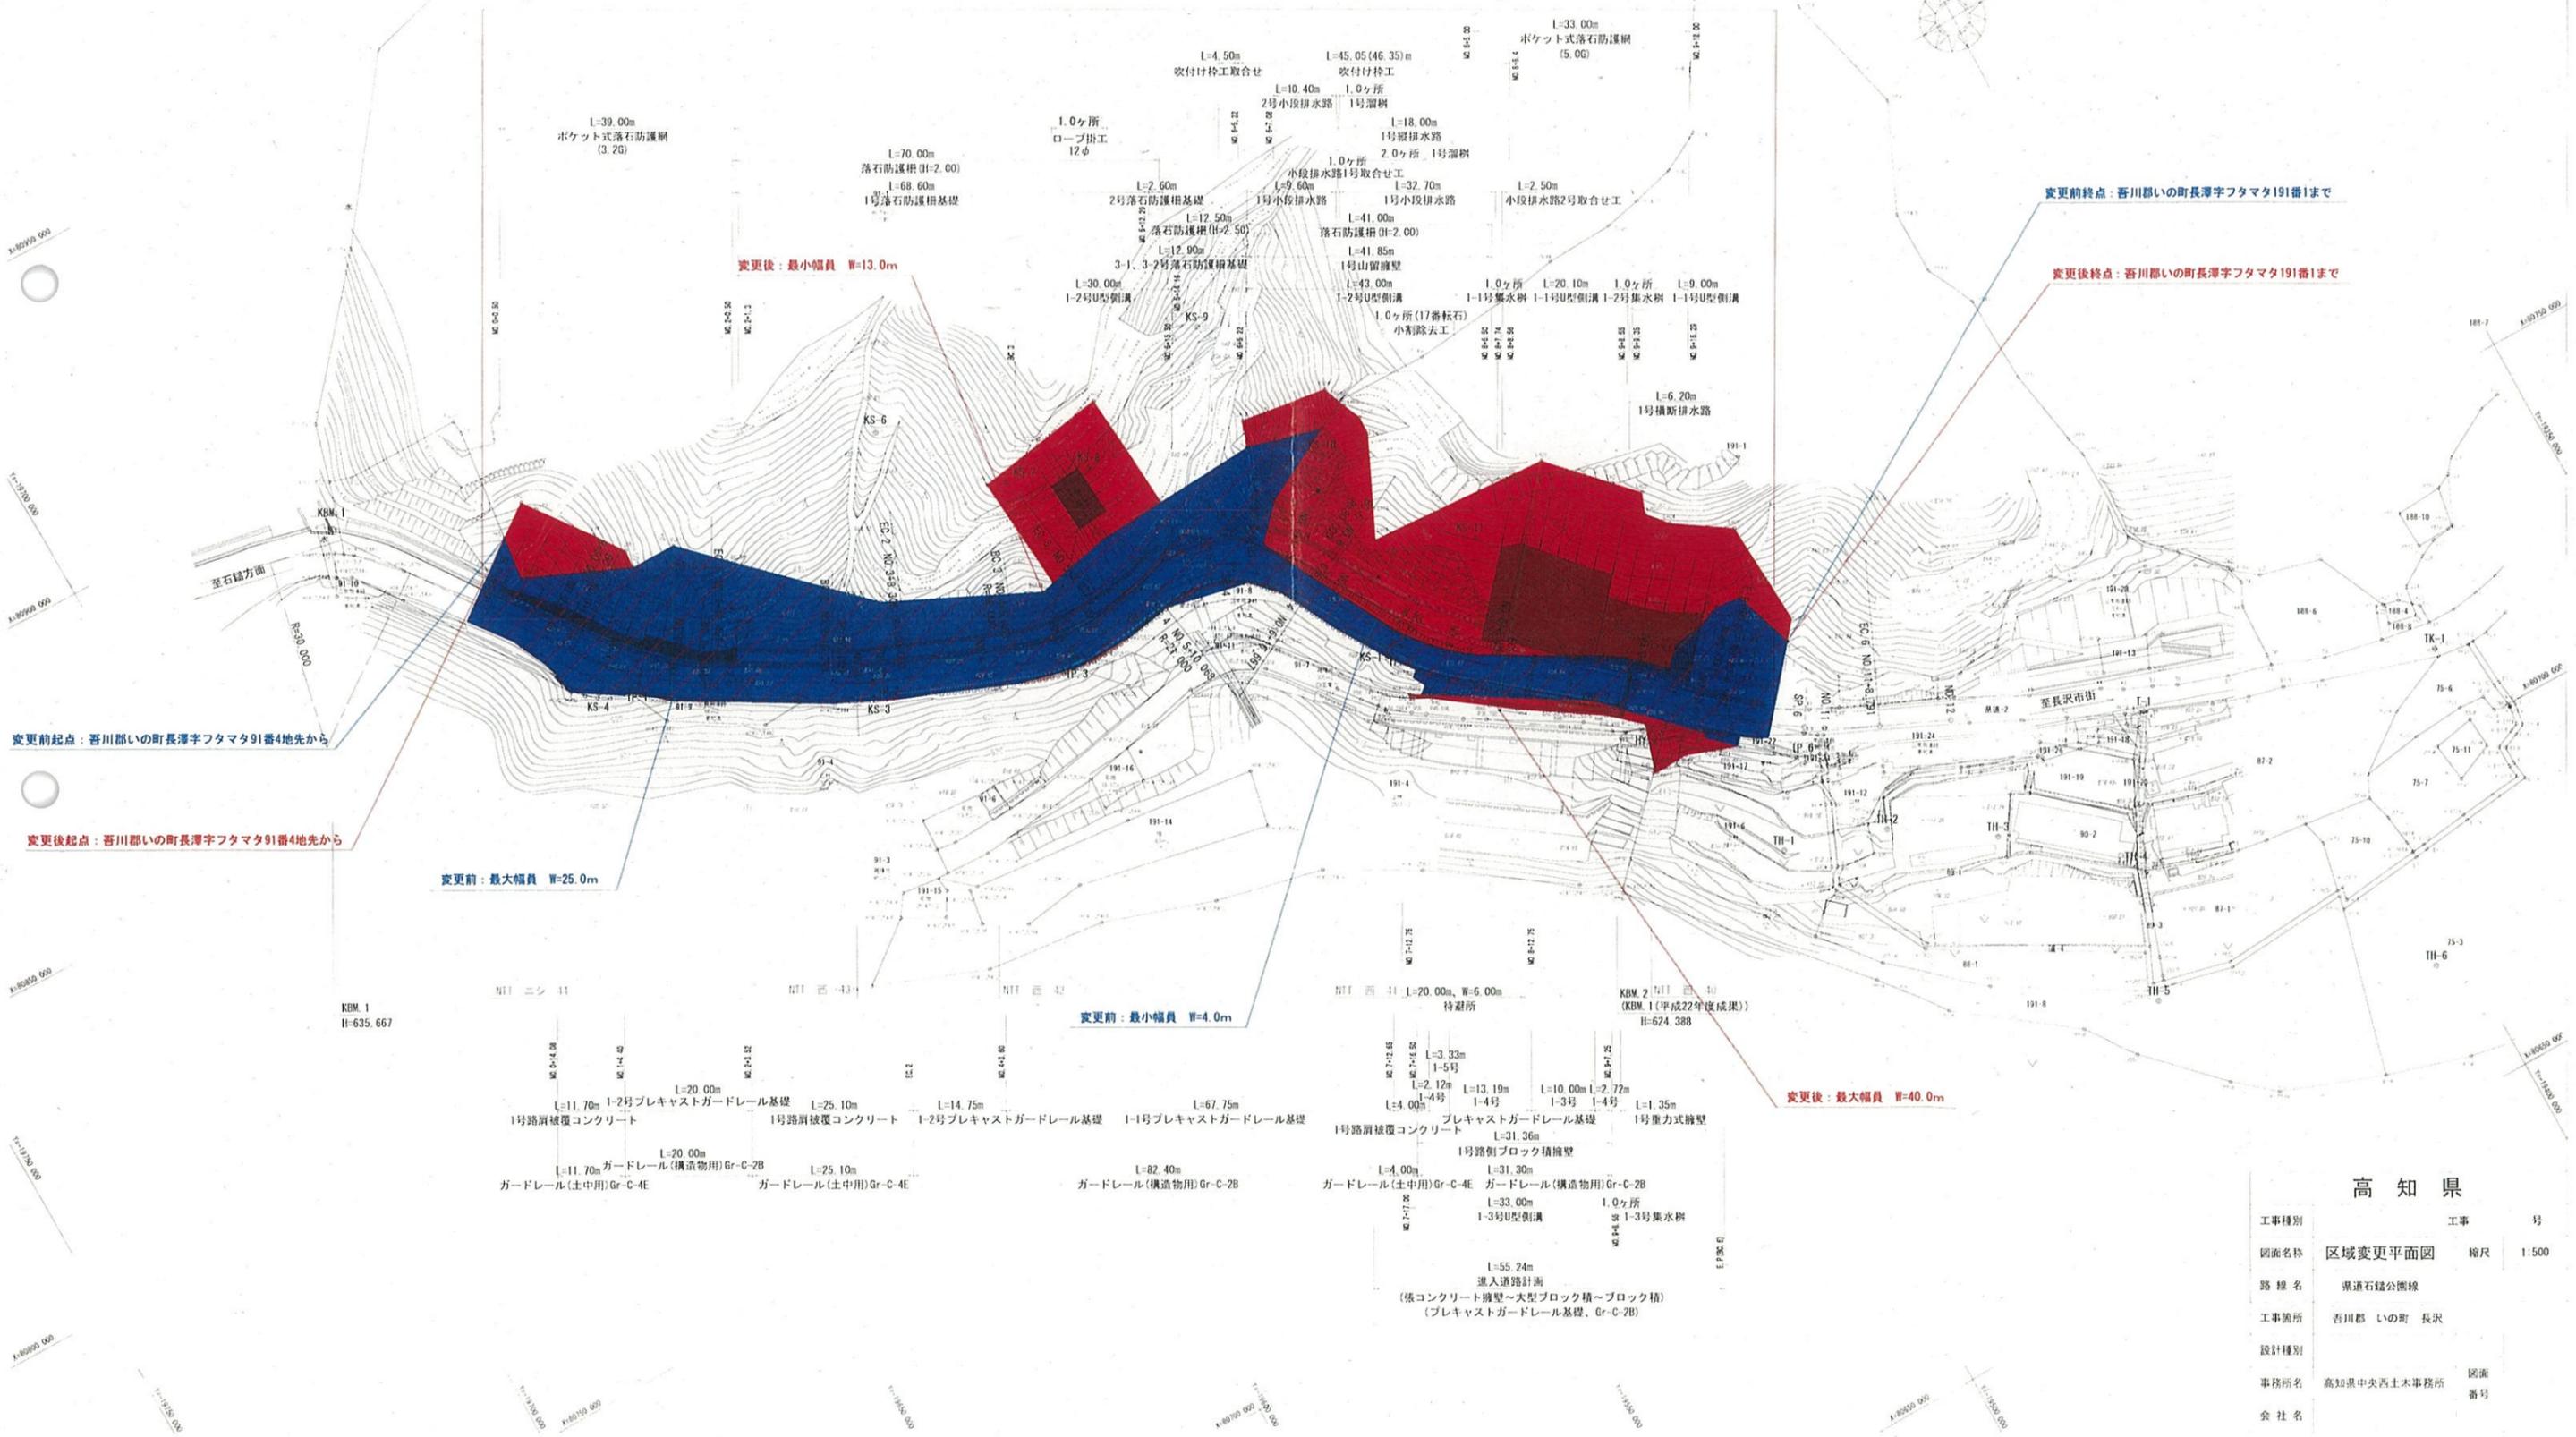

変更前起点: 吾川郡いの町長澤字フタマタ91番4地先から

変更後起点: 吾川郡いの町長澤字フタマタ91番4地先から

変更前終点: 吾川郡いの町長澤字フタマタ191番1まで

変更後終点: 吾川郡いの町長澤字フタマタ191番1まで

変更前: 最大幅員 W=25.0m

変更後: 最小幅員 W=13.0m

変更前: 最小幅員 W=4.0m

変更後: 最大幅員 W=40.0m

KBM. 1
H=635.667

KBM. 2 (H=622年度成果)
H=624.388

L=11.70m 1-2号プレキャストガードレール基礎 L=25.10m L=14.75m L=67.75m
 1号路肩被覆コンクリート 1号路肩被覆コンクリート 1-2号プレキャストガードレール基礎 1-1号プレキャストガードレール基礎

L=20.00m L=25.10m L=25.10m
 ガードレール(構造物用)Gr-C-2B ガードレール(土中用)Gr-C-4E ガードレール(土中用)Gr-C-4E

L=82.40m
 ガードレール(構造物用)Gr-C-2B

L=3.33m L=13.19m L=10.00m L=2.72m
 1-5号 1-4号 1-3号 1-4号 L=1.35m
 プレキャストガードレール基礎 1号重力式擁壁

L=4.00m L=31.30m
 ガードレール(土中用)Gr-C-4E ガードレール(構造物用)Gr-C-2B

L=33.00m L=1.0ヶ所
 1-3号U型側溝 1-3号集水柵

L=55.24m
 進入道路計画
 (張コンクリート擁壁~大型ブロック積~ブロック積)
 (プレキャストガードレール基礎、Gr-C-2B)

高知県

工事種別	工事	号
図面名称	区域変更平面図	縮尺 1:500
路線名	県道石碓公園線	
工事箇所	吾川郡 いの町 長沢	
設計種別		
事務所名	高知県中央土木事務所	図面番号
会社名		