
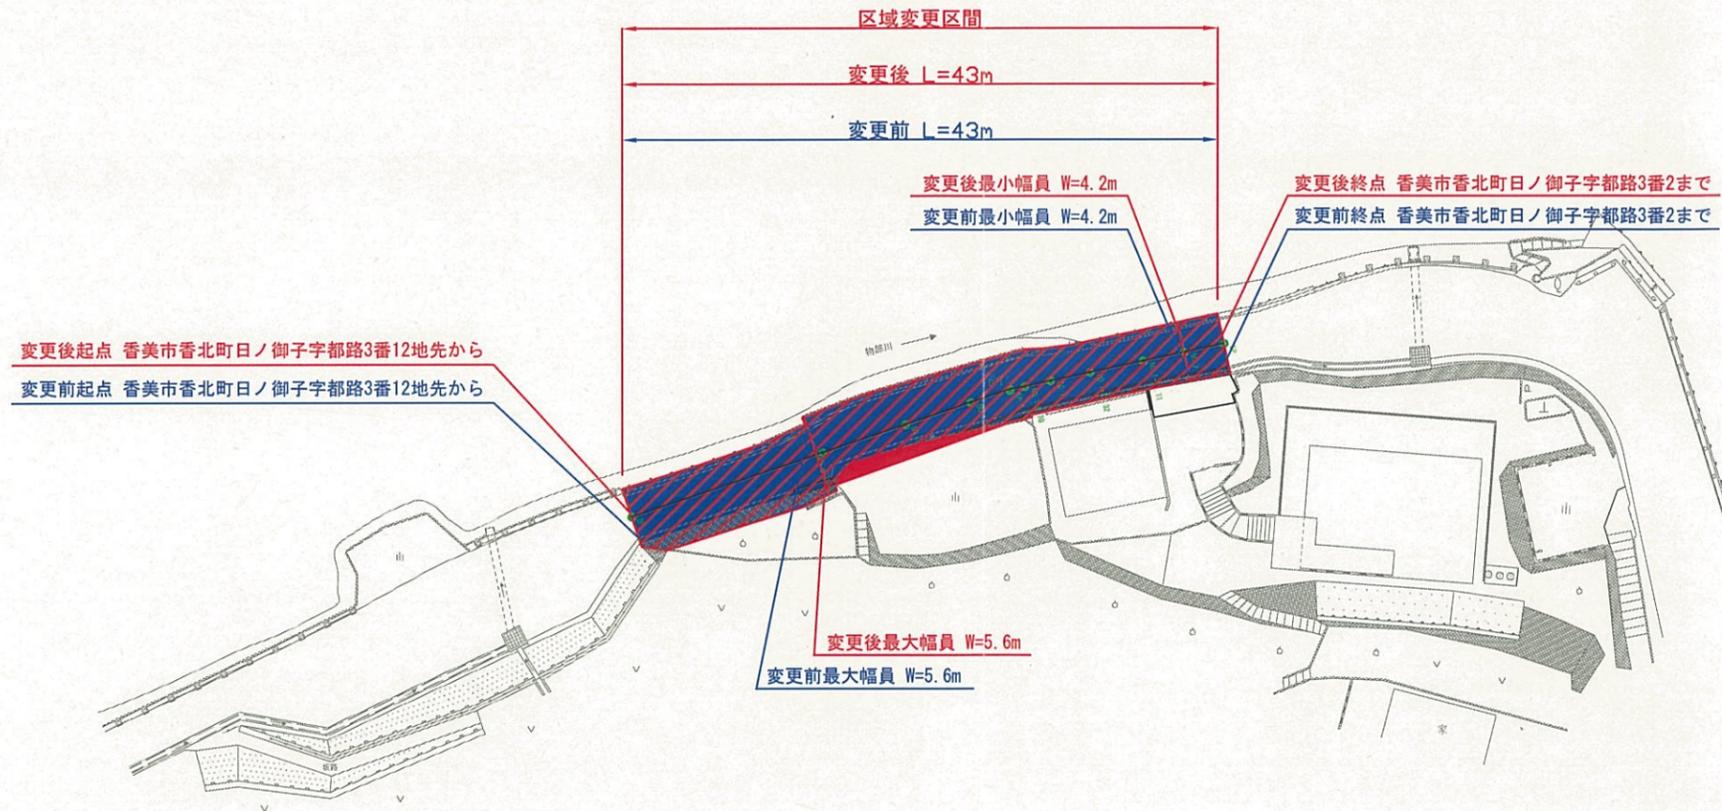


# 区域変更図

S=1:500

高知県香美市香北町日ノ御子

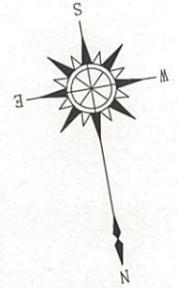

高 知 県			
工事種別	平成29年 道改第04-12-2号 県道久保大宮線道路改良測量設計委託業務		
図面名称	用地計画平面図	縮尺	1:250
路線河川名	県道久保大宮線		
工事箇所	高知県香美市香北町日ノ御子		
設計種別			
事務所名	高知県中央東土木事務所	図面 番号	1 6
会社名			