


対策工平面図 S=1:500

点名	X座標	Y座標
T-1	500.000	500.000
T-2	521.959	527.232
T-3	524.289	562.006
T-4	534.868	598.079
T-5	553.526	499.762
T-6	608.300	498.393
T-7	619.126	547.553
T-8	598.430	537.510
T-9	632.331	551.269
T-10	615.197	524.446
T-11	630.194	535.183
T-12	611.878	472.951
T-13	582.352	456.776

点名	X座標	Y座標
PO	531.969	554.331
P13	527.170	542.249
P26	522.370	530.168
P34	519.417	522.733
P45.4	515.208	512.138
P65.8	507.677	493.179
OL10	522.675	559.023
OR20	550.556	546.947
OR45.54	574.292	537.519
OR66	593.307	529.965
OR88	613.752	521.843
1L4	523.453	543.726
1R23	548.545	533.758
1R67.31	589.725	517.400
2R1	523.299	529.799
2R20	540.957	522.784
2R23	543.745	521.677
2R95	610.659	495.096
3R23	540.792	514.242
3R65.51	580.299	498.548
3R100	612.353	485.815
4L2	513.349	512.877
4R30	543.089	501.063
4R51.5	563.070	493.125
4R102	610.003	474.482
6L10.5	497.918	497.056
6R6.72	513.922	490.698
6R45	549.498	476.566
6R95.5	596.431	457.923

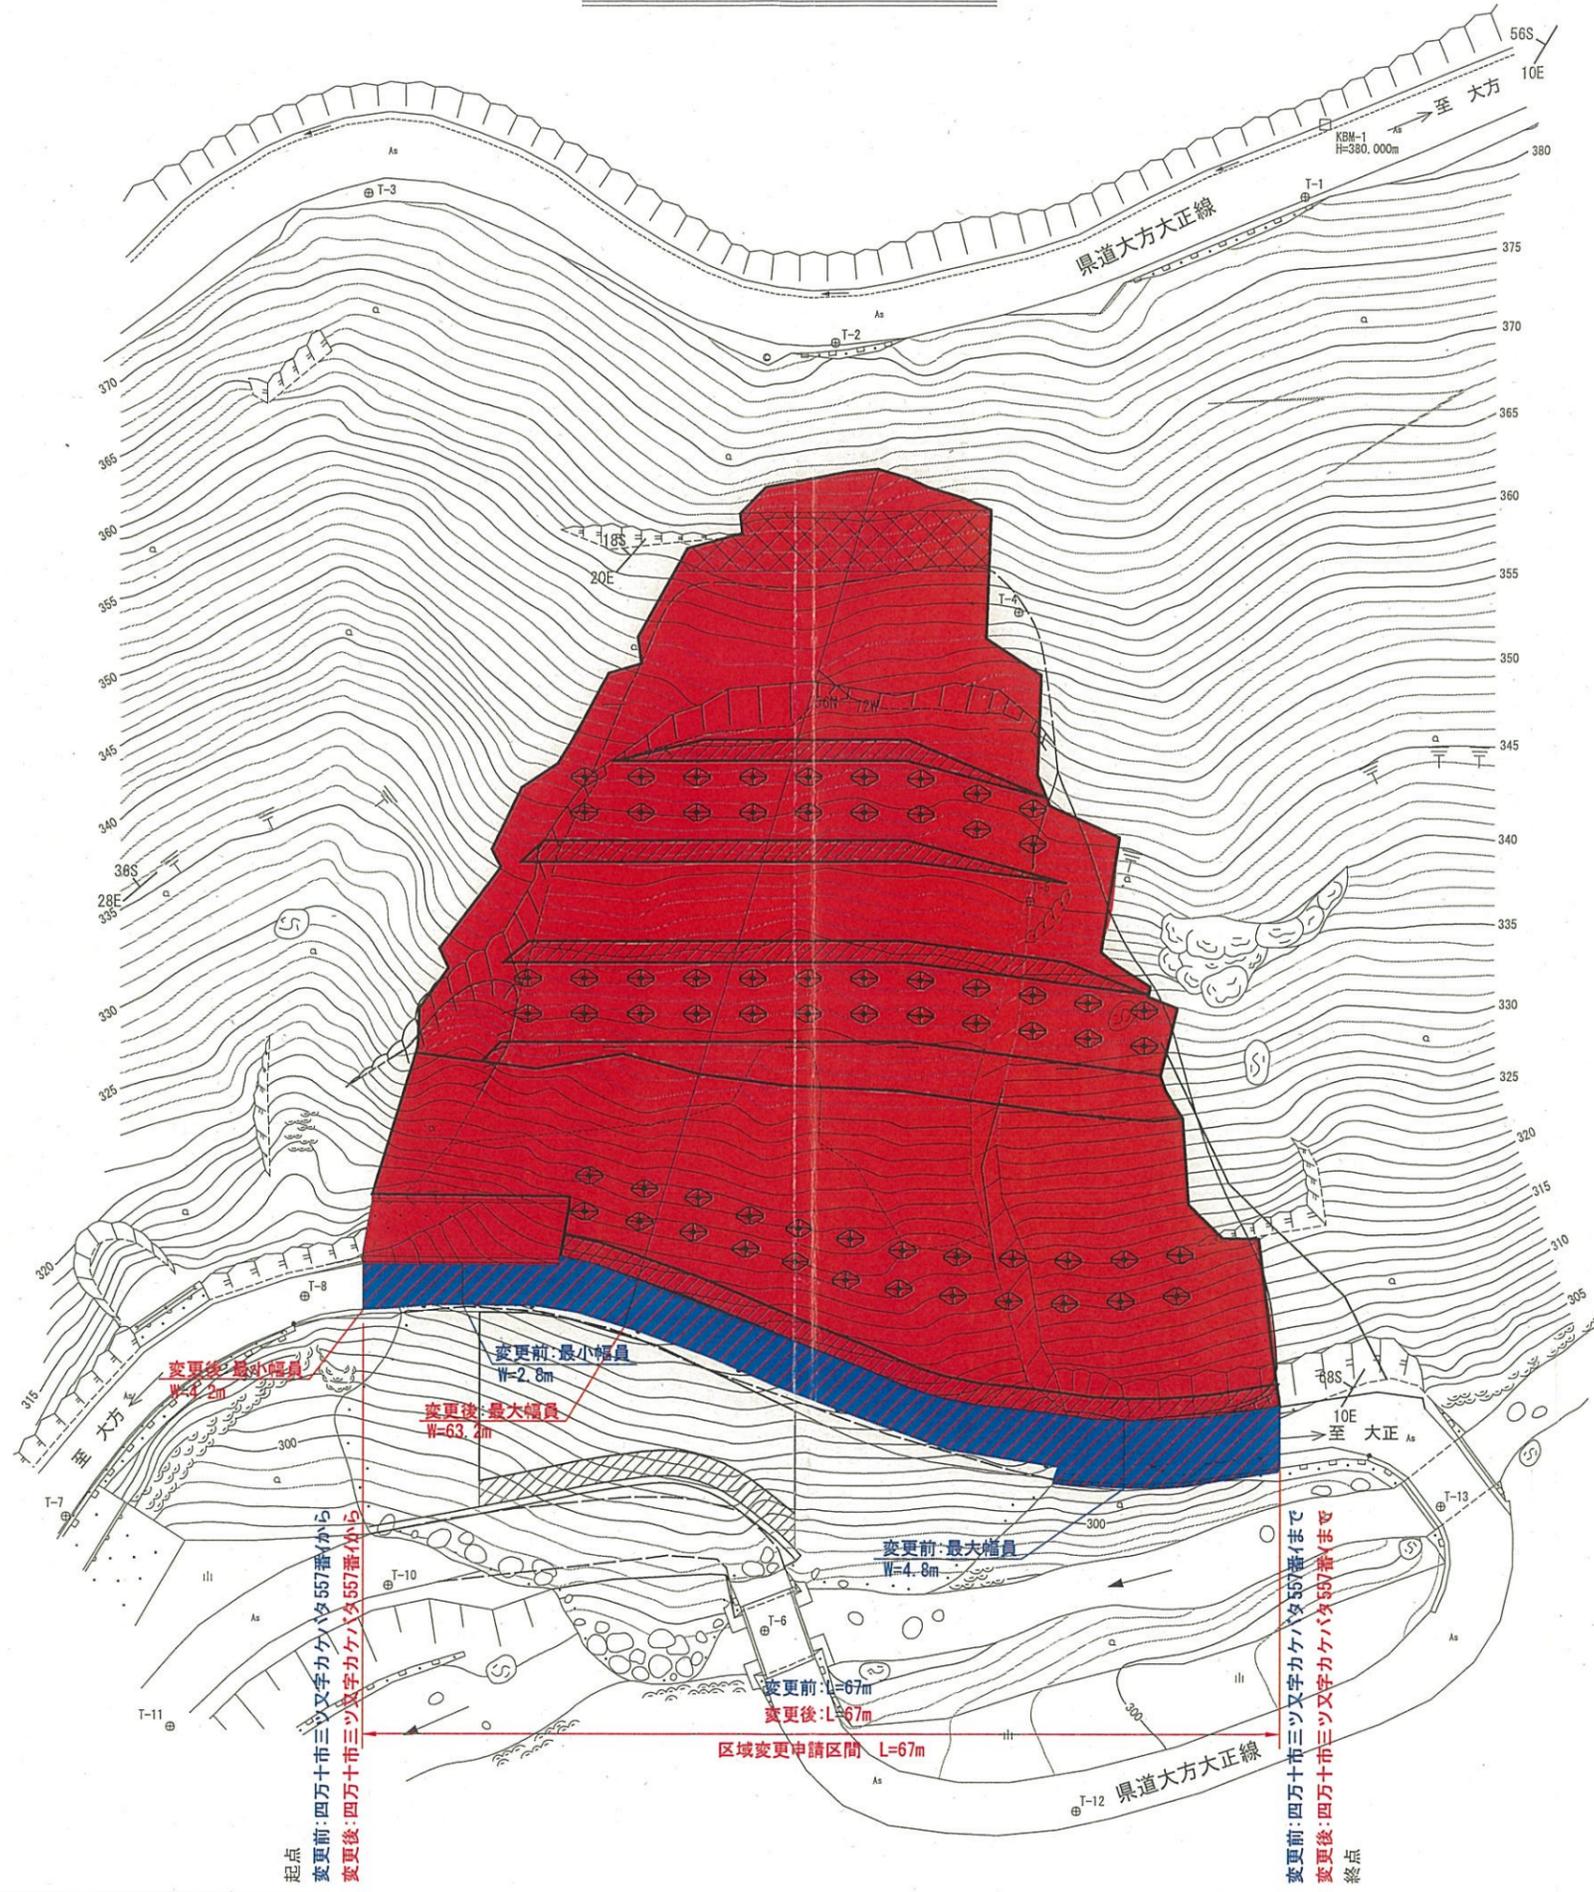

高知県			
工事種別			
図面名称	対策工平面図	縮尺	1:500
路線河川名	県道大方大正線		
工事箇所	高知県四万十市三ツ又		
設計種別	区域変更図		
事務所名	高知県幅多土木事務所	図面番号	1
会社名			1

起点
 変更前:四万十市三ツ又字カケケ557番イから
 変更後:四万十市三ツ又字カケケ557番イから

終点
 変更前:四万十市三ツ又字カケケ557番イまで
 変更後:四万十市三ツ又字カケケ557番イまで