

計画平面図 S=1:500
 (幡多郡 三原村 広野地区)


区域変更区間

変更後延長 L=639m

変更前延長 L=573m

道路詳細設計 L=400m

設計条件
 道路規格 第3種 第4級
 設計速度 40km/hr

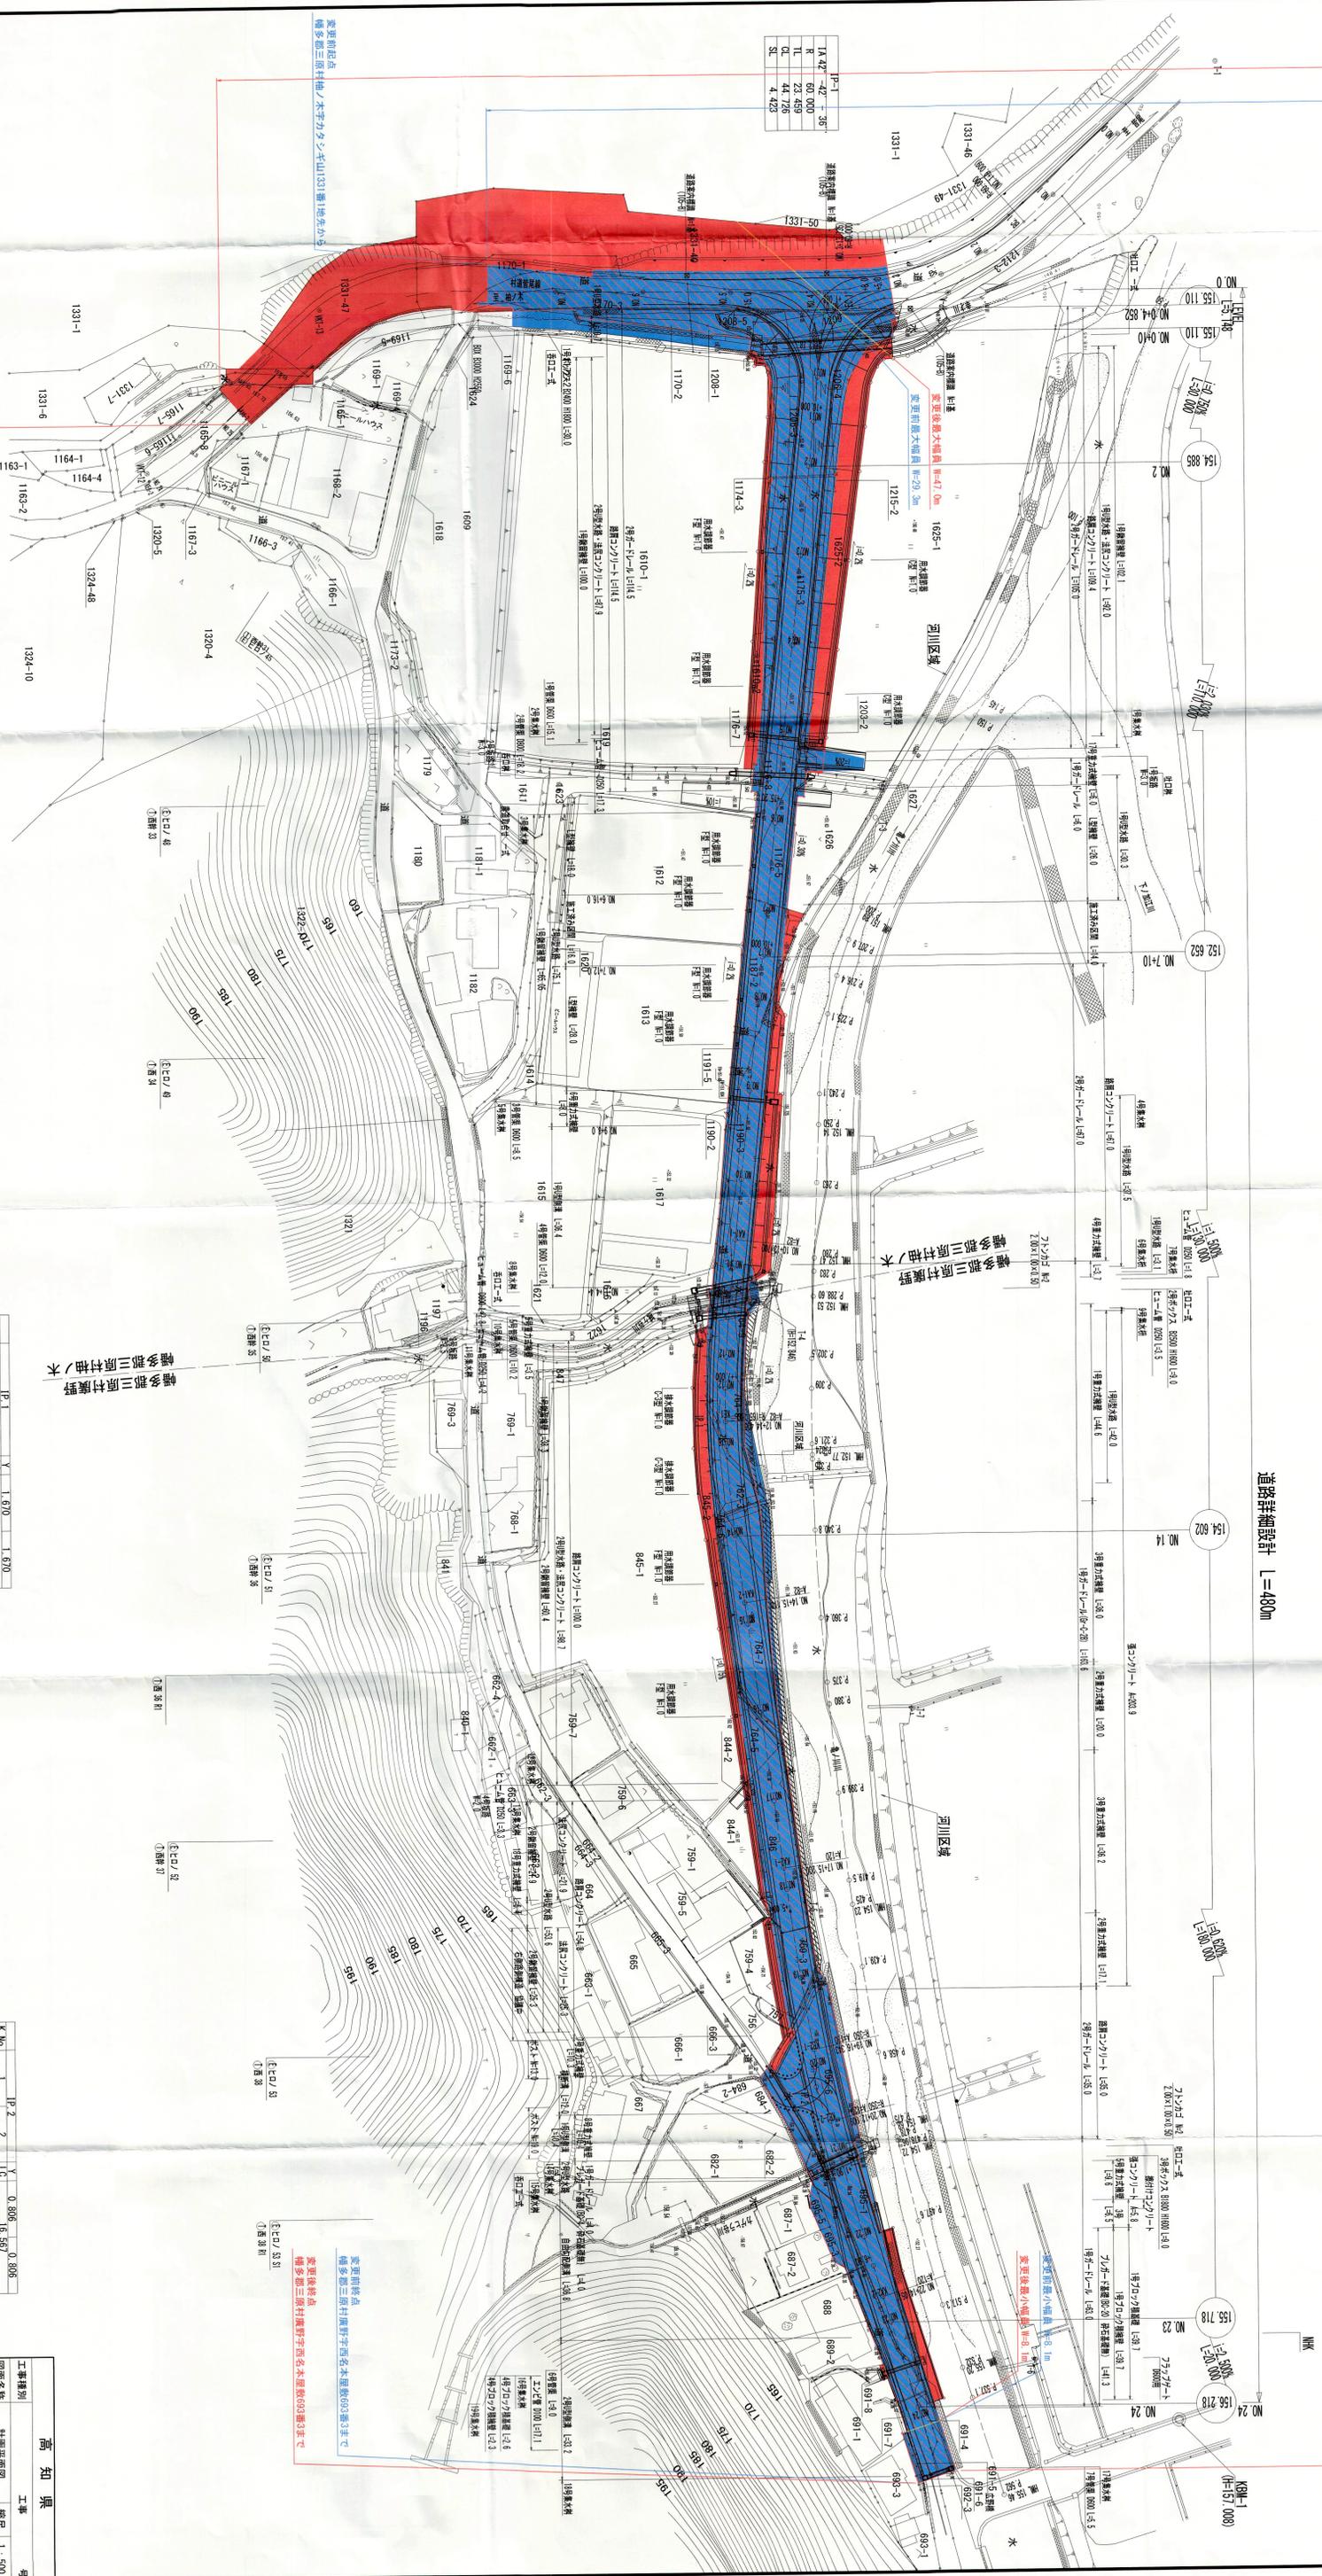

変更前起点
 幡多郡三原村大字カサノ山1331番1地先カ5

P-1	1A	427	-427	-36
R	60	000		
L	23	459		
CL	44	726		
SL	4	423		

変更後起点
 幡多郡三原村大字カサノ山1161番1地先カ5

K No.	1	2	3	4	5	6	7	8	9	10
X	40	705	40	705	40	705	40	705	40	705
Y	40	543	40	543	40	543	40	543	40	543

K No.	1	2	3	4	5	6	7	8	9	10	
X	41	143	350	41	143	46	699	41	139	41	139
Y	41	199	41	199	41	199	41	199	41	199	

高知県		号
工事種別	工事	
計画名称	計画平面図	縮尺 1:500
路線名称	県道中村道毛線	
工事箇所	幡多郡 三原村 大字 広野 地内	
設計種別	高知県幡多土木事務所 図面	
事務所名	徳島事務所	番号 67
会社名		