


計画平面図 S=1:500  
(幡多郡 三原村 広野地区)

供用開始区間  
延長 L=639m

道路詳細設計 L=480m

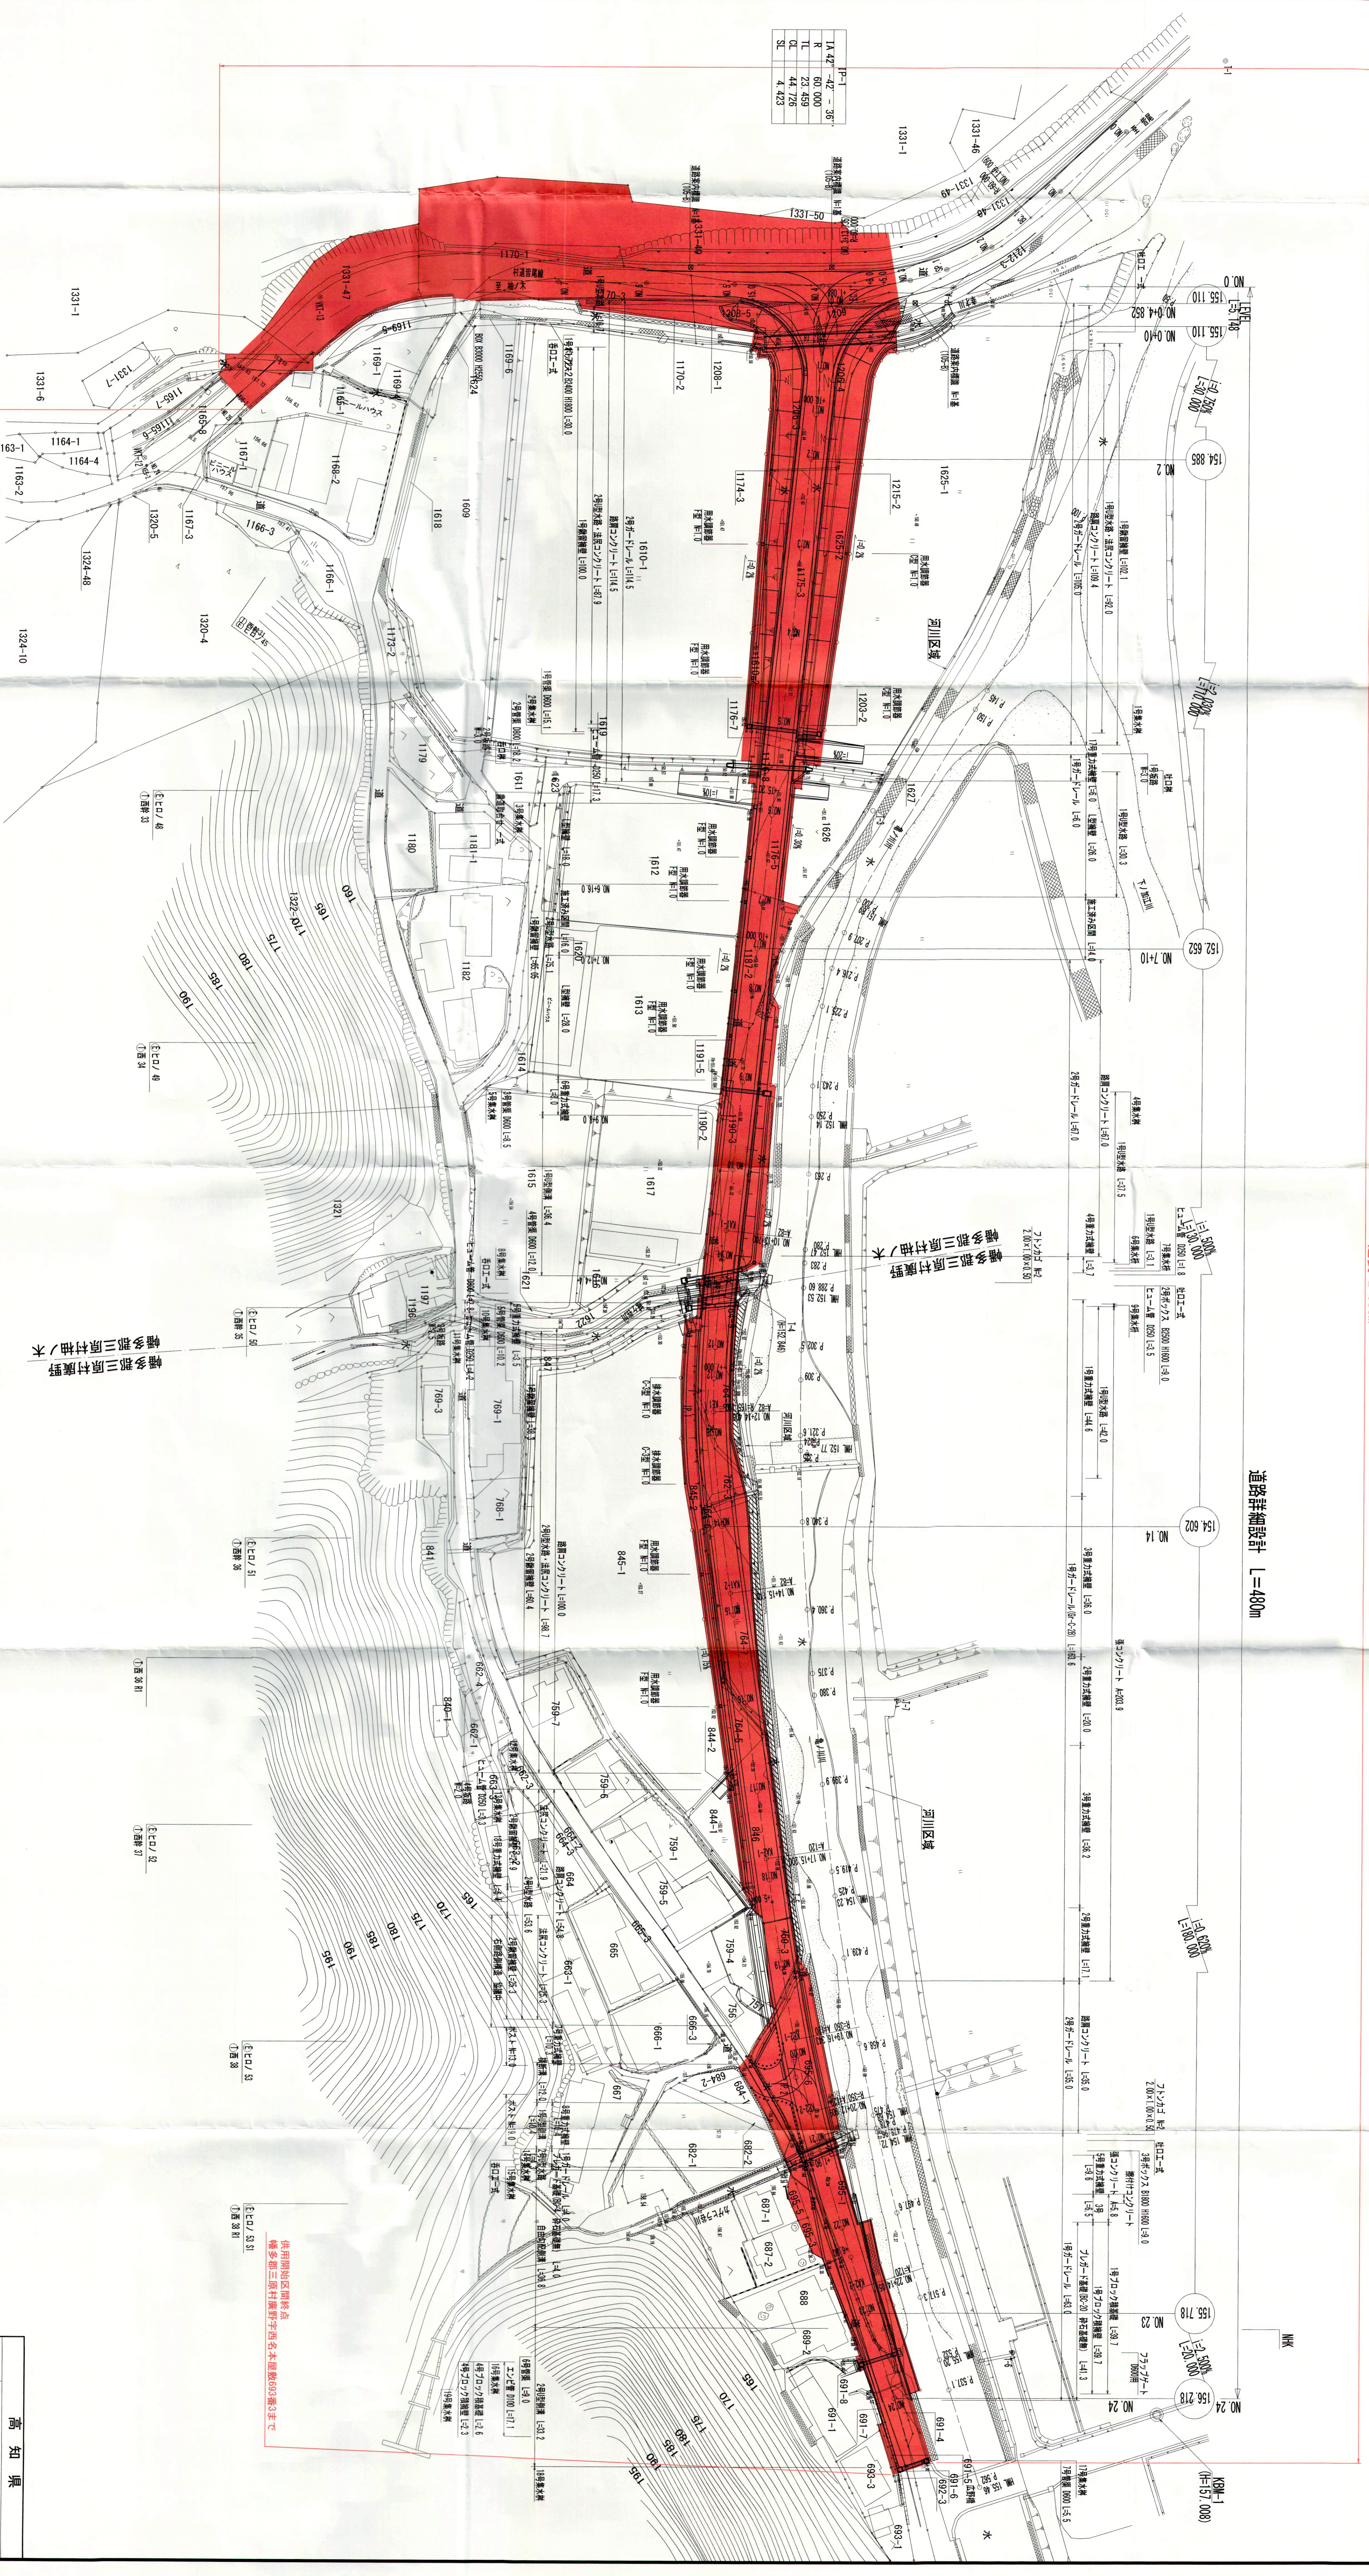

PA	4.42	4.35
PL	23.600	
CL	44.725	
SL	4.423	

X No.	P. 1		P. 2		Y
	A	B	C	D	
1	40.705	40.705	40.705	40.705	82
2	40.705	40.705	40.705	40.705	82
3	40.705	40.705	40.705	40.705	82
4	40.705	40.705	40.705	40.705	82
5	40.705	40.705	40.705	40.705	82
6	40.705	40.705	40.705	40.705	82
7	40.705	40.705	40.705	40.705	82
8	40.705	40.705	40.705	40.705	82
9	40.705	40.705	40.705	40.705	82
10	40.705	40.705	40.705	40.705	82

X No.	P. 2		P. 3		Y
	A	B	C	D	
1	41.143	41.143	41.143	41.143	120
2	41.143	41.143	41.143	41.143	120
告知		号	
工事種別	工事	図面名称	縮尺
道路	計画平面図	幡多郡 三原村 広野地区	1:500
設計種別	概算設計	設計者	幡多郡 三原村 広野地区
事務所	幡多郡 三原村 広野地区	図面番号	1-67
事務所名	幡多郡 三原村 広野地区	図面番号	1-67
会社名			

設計条件  
道路規格 第3種 第4級  
設計速度 40km/hr

