

区域変更図

1工区 S=1:500

高知県香南市香我美町 福万地内
座標系：世界測地系
標高：GNSS測量による間接水準値



変更後終点 香南市香我美町福万字立石336番2

変更前終点 香南市香我美町福万字立石336番2

変更後最大幅員 W=29.4m

変更後最小幅員 W=9.3m

変更後起点 香南市香我美町福万字立石336番2

変更前起点 香南市香我美町福万字立石336番2


変更前最大幅員 W=9.8m

変更前最小幅員 W=7.1m

変更前 L=70m

変更後 L=70m

区域変更区間

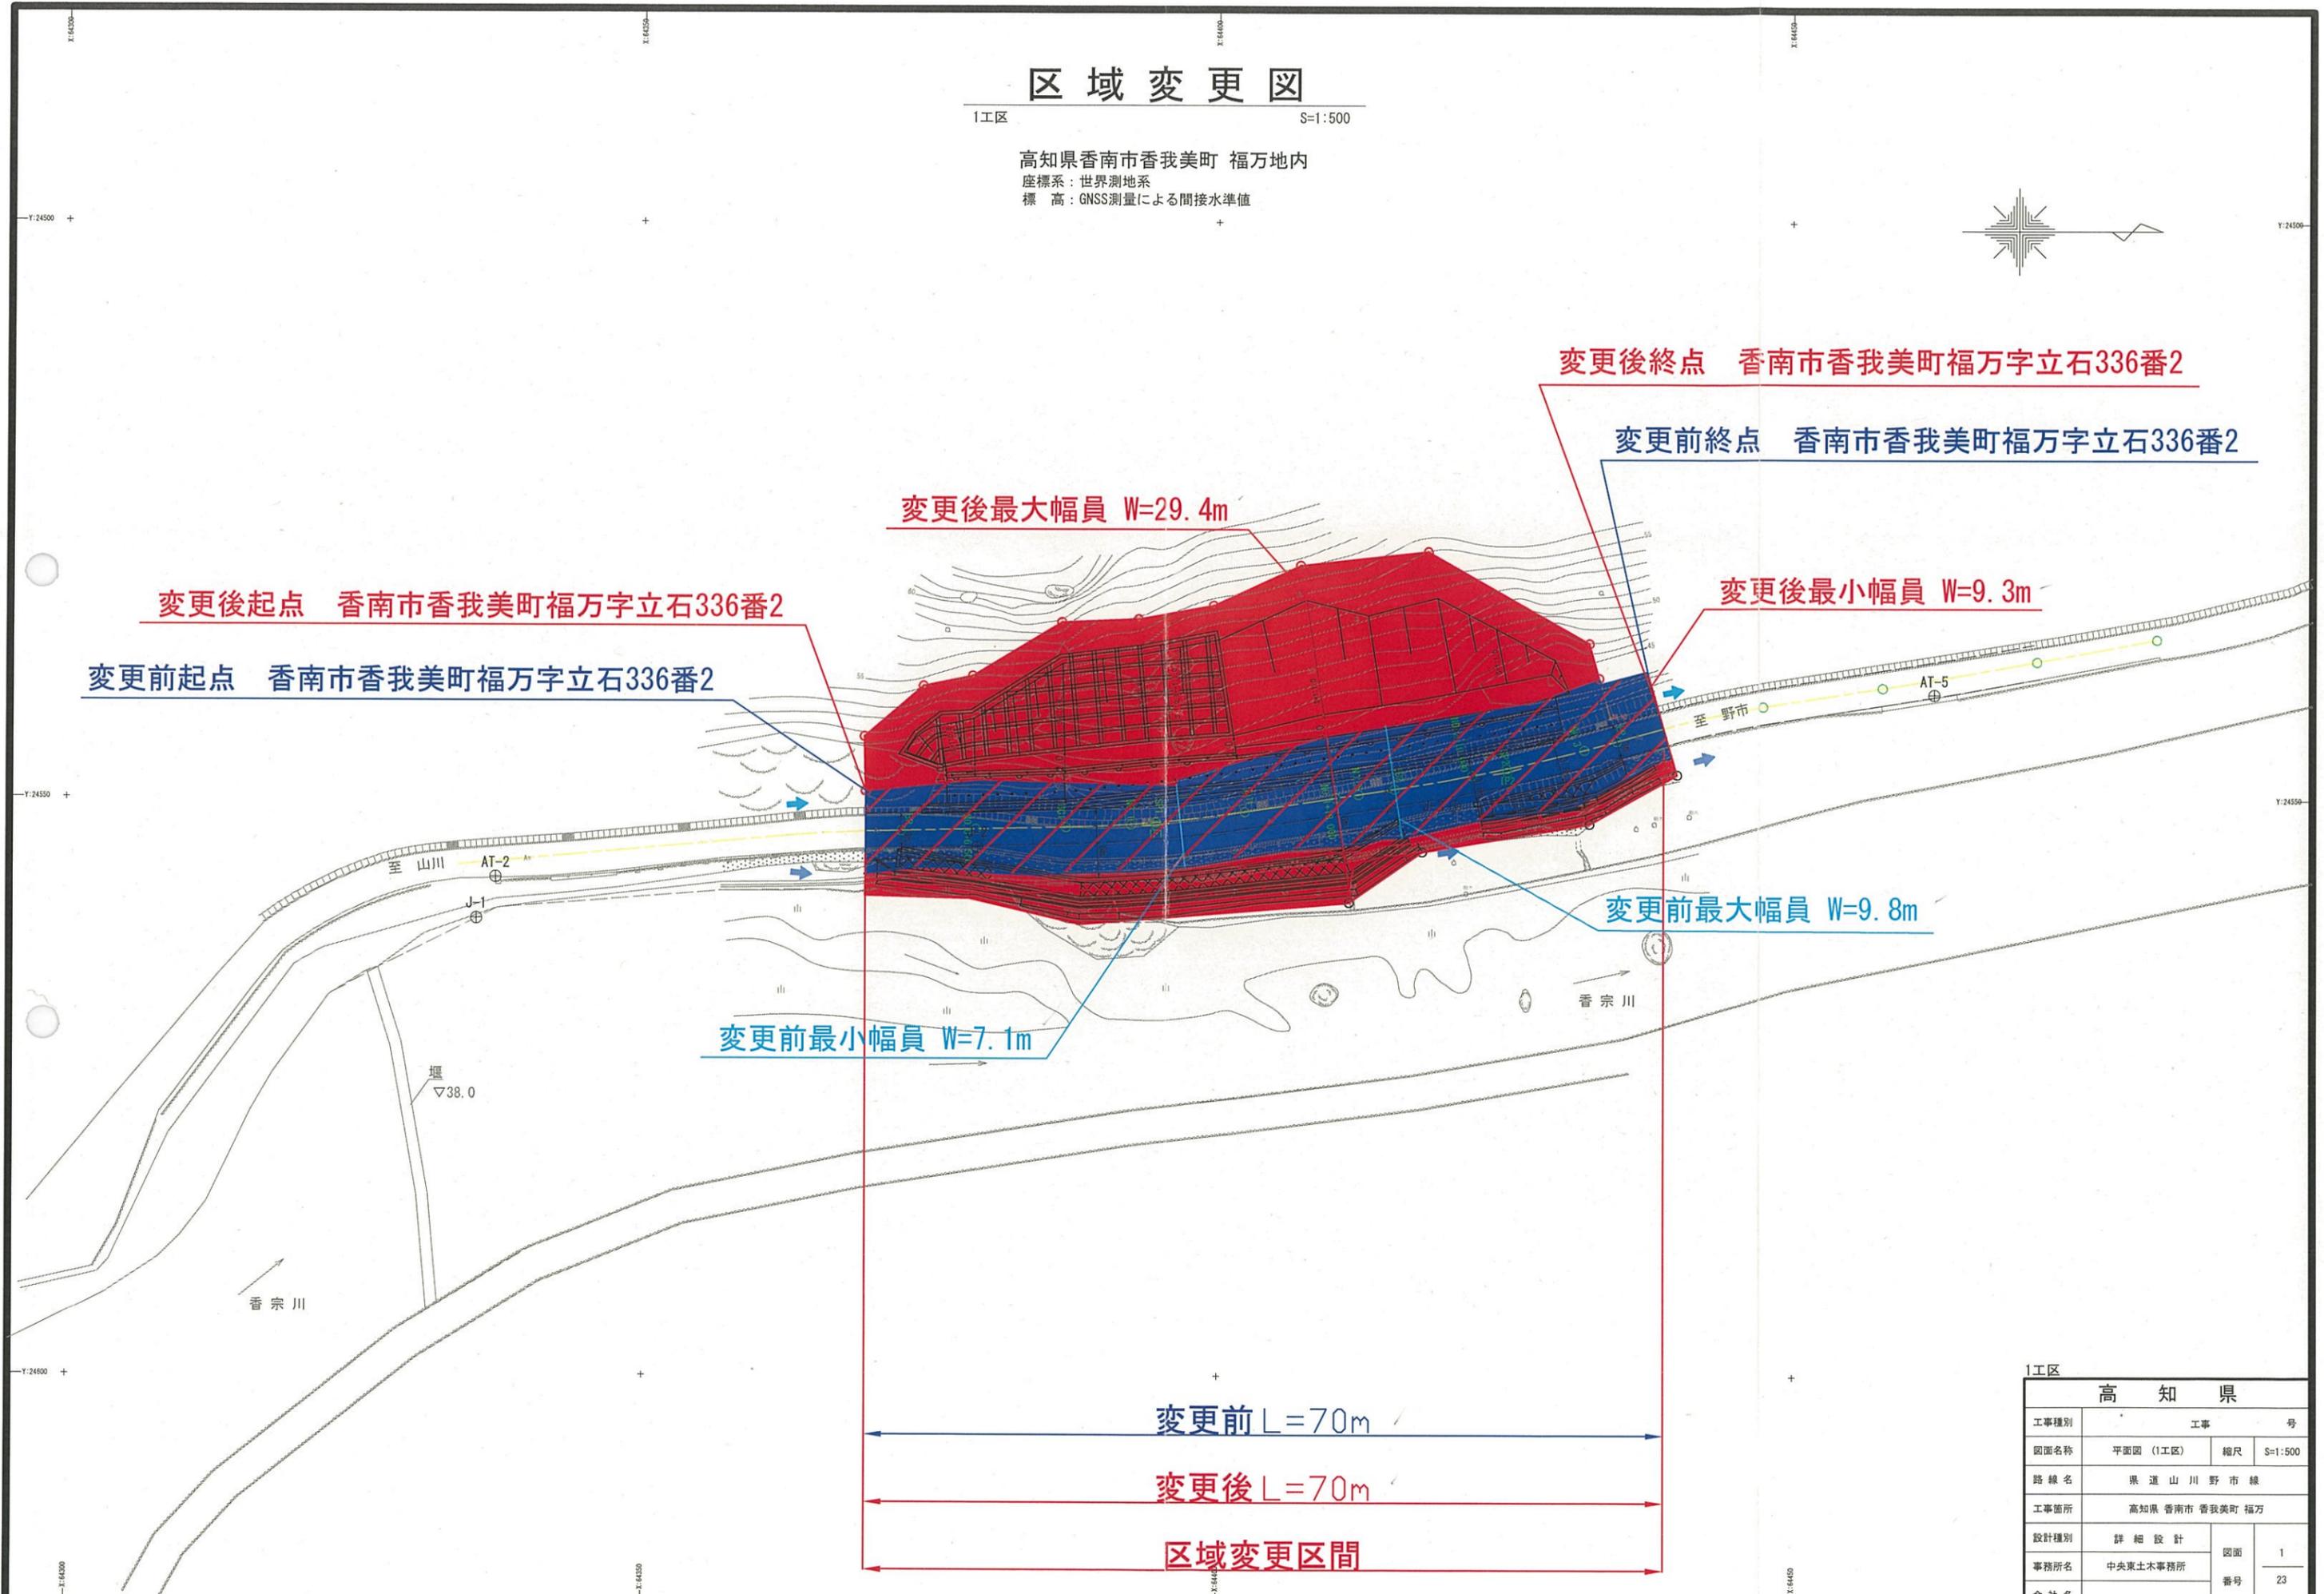

1工区			
高知県			
工事種別	工事		号
図面名称	平面図 (1工区)	縮尺	S=1:500
路線名	県道 山川野市線		
工事箇所	高知県 香南市 香我美町 福万		
設計種別	詳細設計	図面	1
事務所名	中央東土木事務所	番号	23
会社名			