

区域変更図 S=1:500
香美市 土佐山田町 佐竹



区域変更区間

変更前 L=191m
変更後 L=191m


変更後最大幅員：14.2m
変更前最大幅員：6.4m

変更後終点：香美市土佐山田町佐竹深谷房2番地先まで
変更前終点：香美市土佐山田町佐竹深谷房2番地先まで

変更後最小幅員：5.5m

変更後起点：香美市土佐山田町佐竹ホムマ110番1地先から
変更前起点：香美市土佐山田町佐竹イノ石16番1から

変更前最小幅員：4.0m

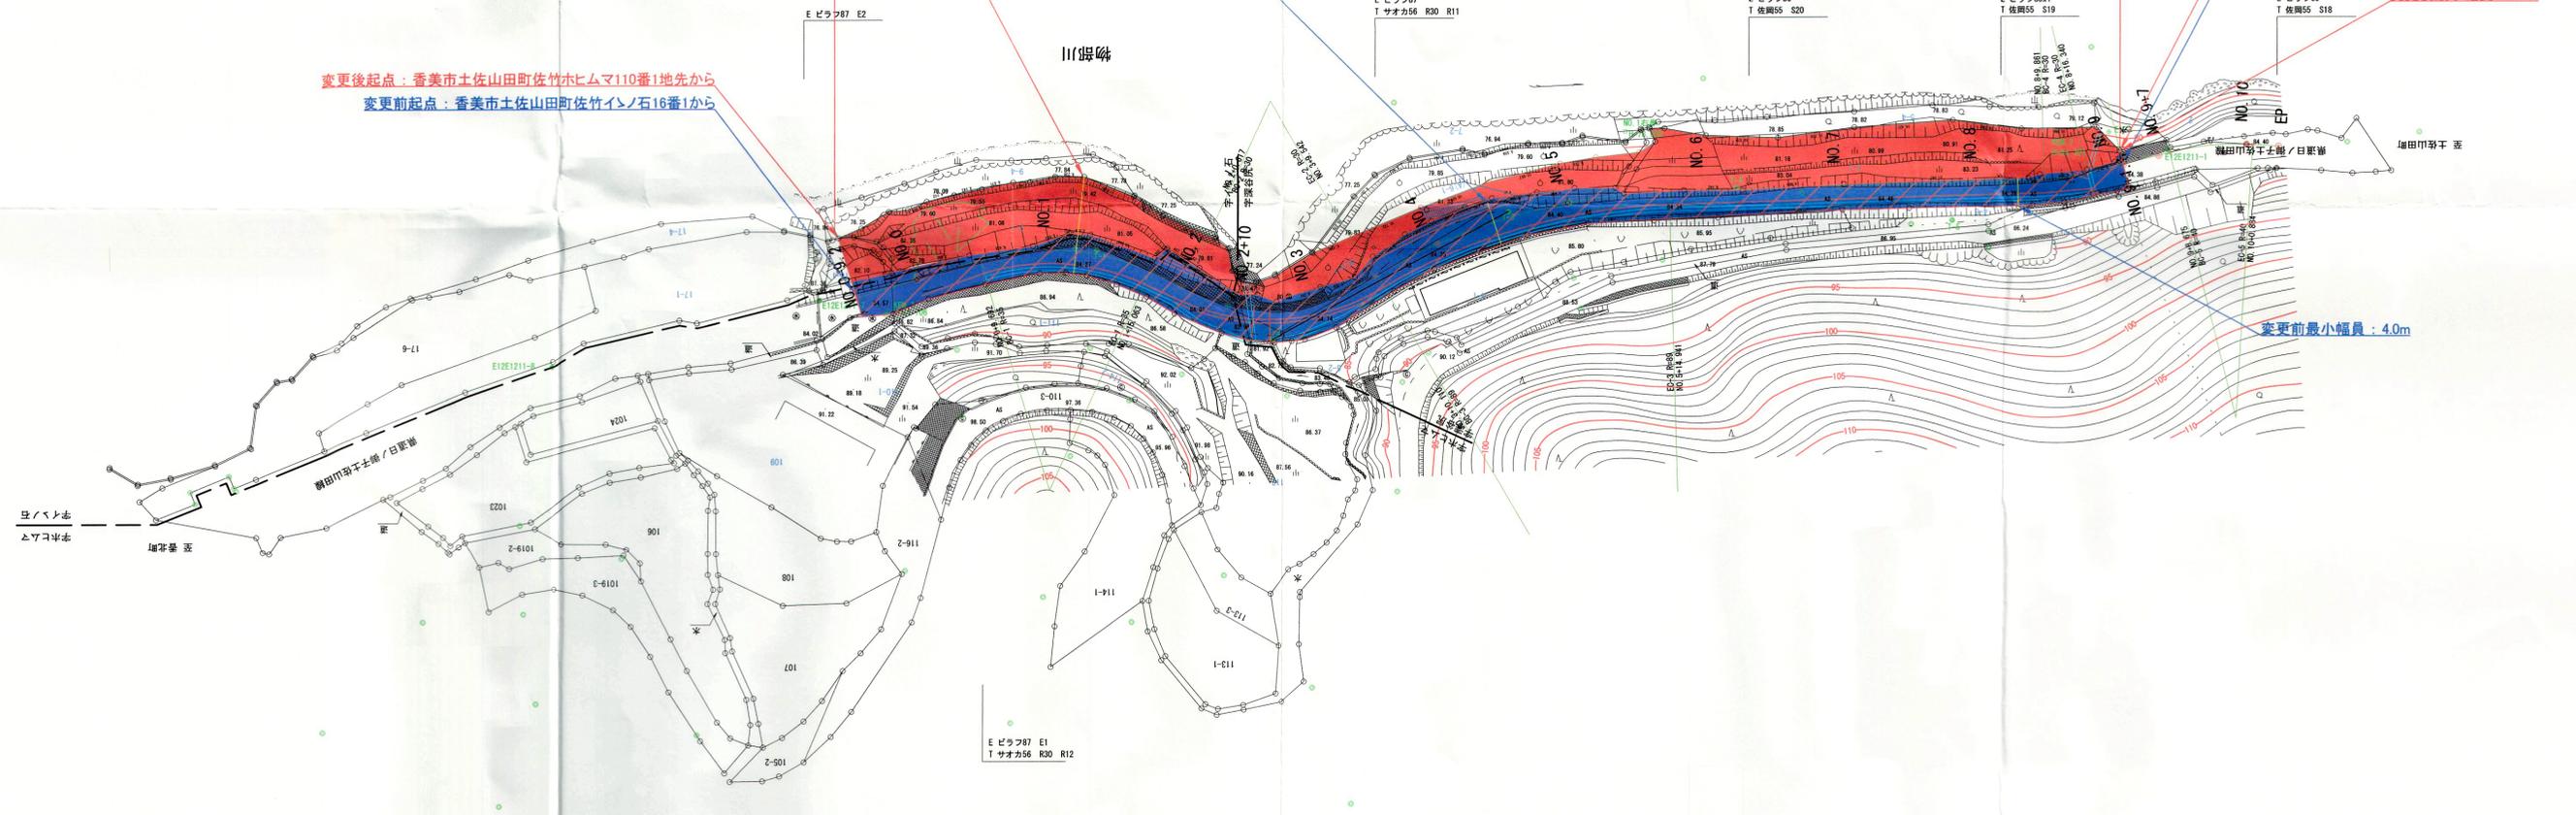

高 知 県			
工事種別			
図面名称	平面図	縮尺	1:500
路線河川名	県道日ノ御子土佐山田線		
工事箇所	高知県 香美市 土佐山田町 佐竹		
設計種別	区域変更図	図面	1
事業者名	高知県高知中央東土木事務所	番号	1
会社名			