

区域変更図

香美市 物部町 押谷 S=1:500
(195A130)



変更後起点：香美市物部町仙頭字ボヤシキ588番1

変更前起点：香美市物部町仙頭字ボヤシキ588番1

変更後終点：香美市物部町押谷字ヲノチノ下861番6

変更前終点：香美市物部町押谷字ヲノチノ下861番6


区域変更区間 L=200m

変更後：最少幅員W=9.5m

変更前：最少幅員W=9.5m

変更前：最大幅員W=67.6m

変更後：最大幅員W=67.6m

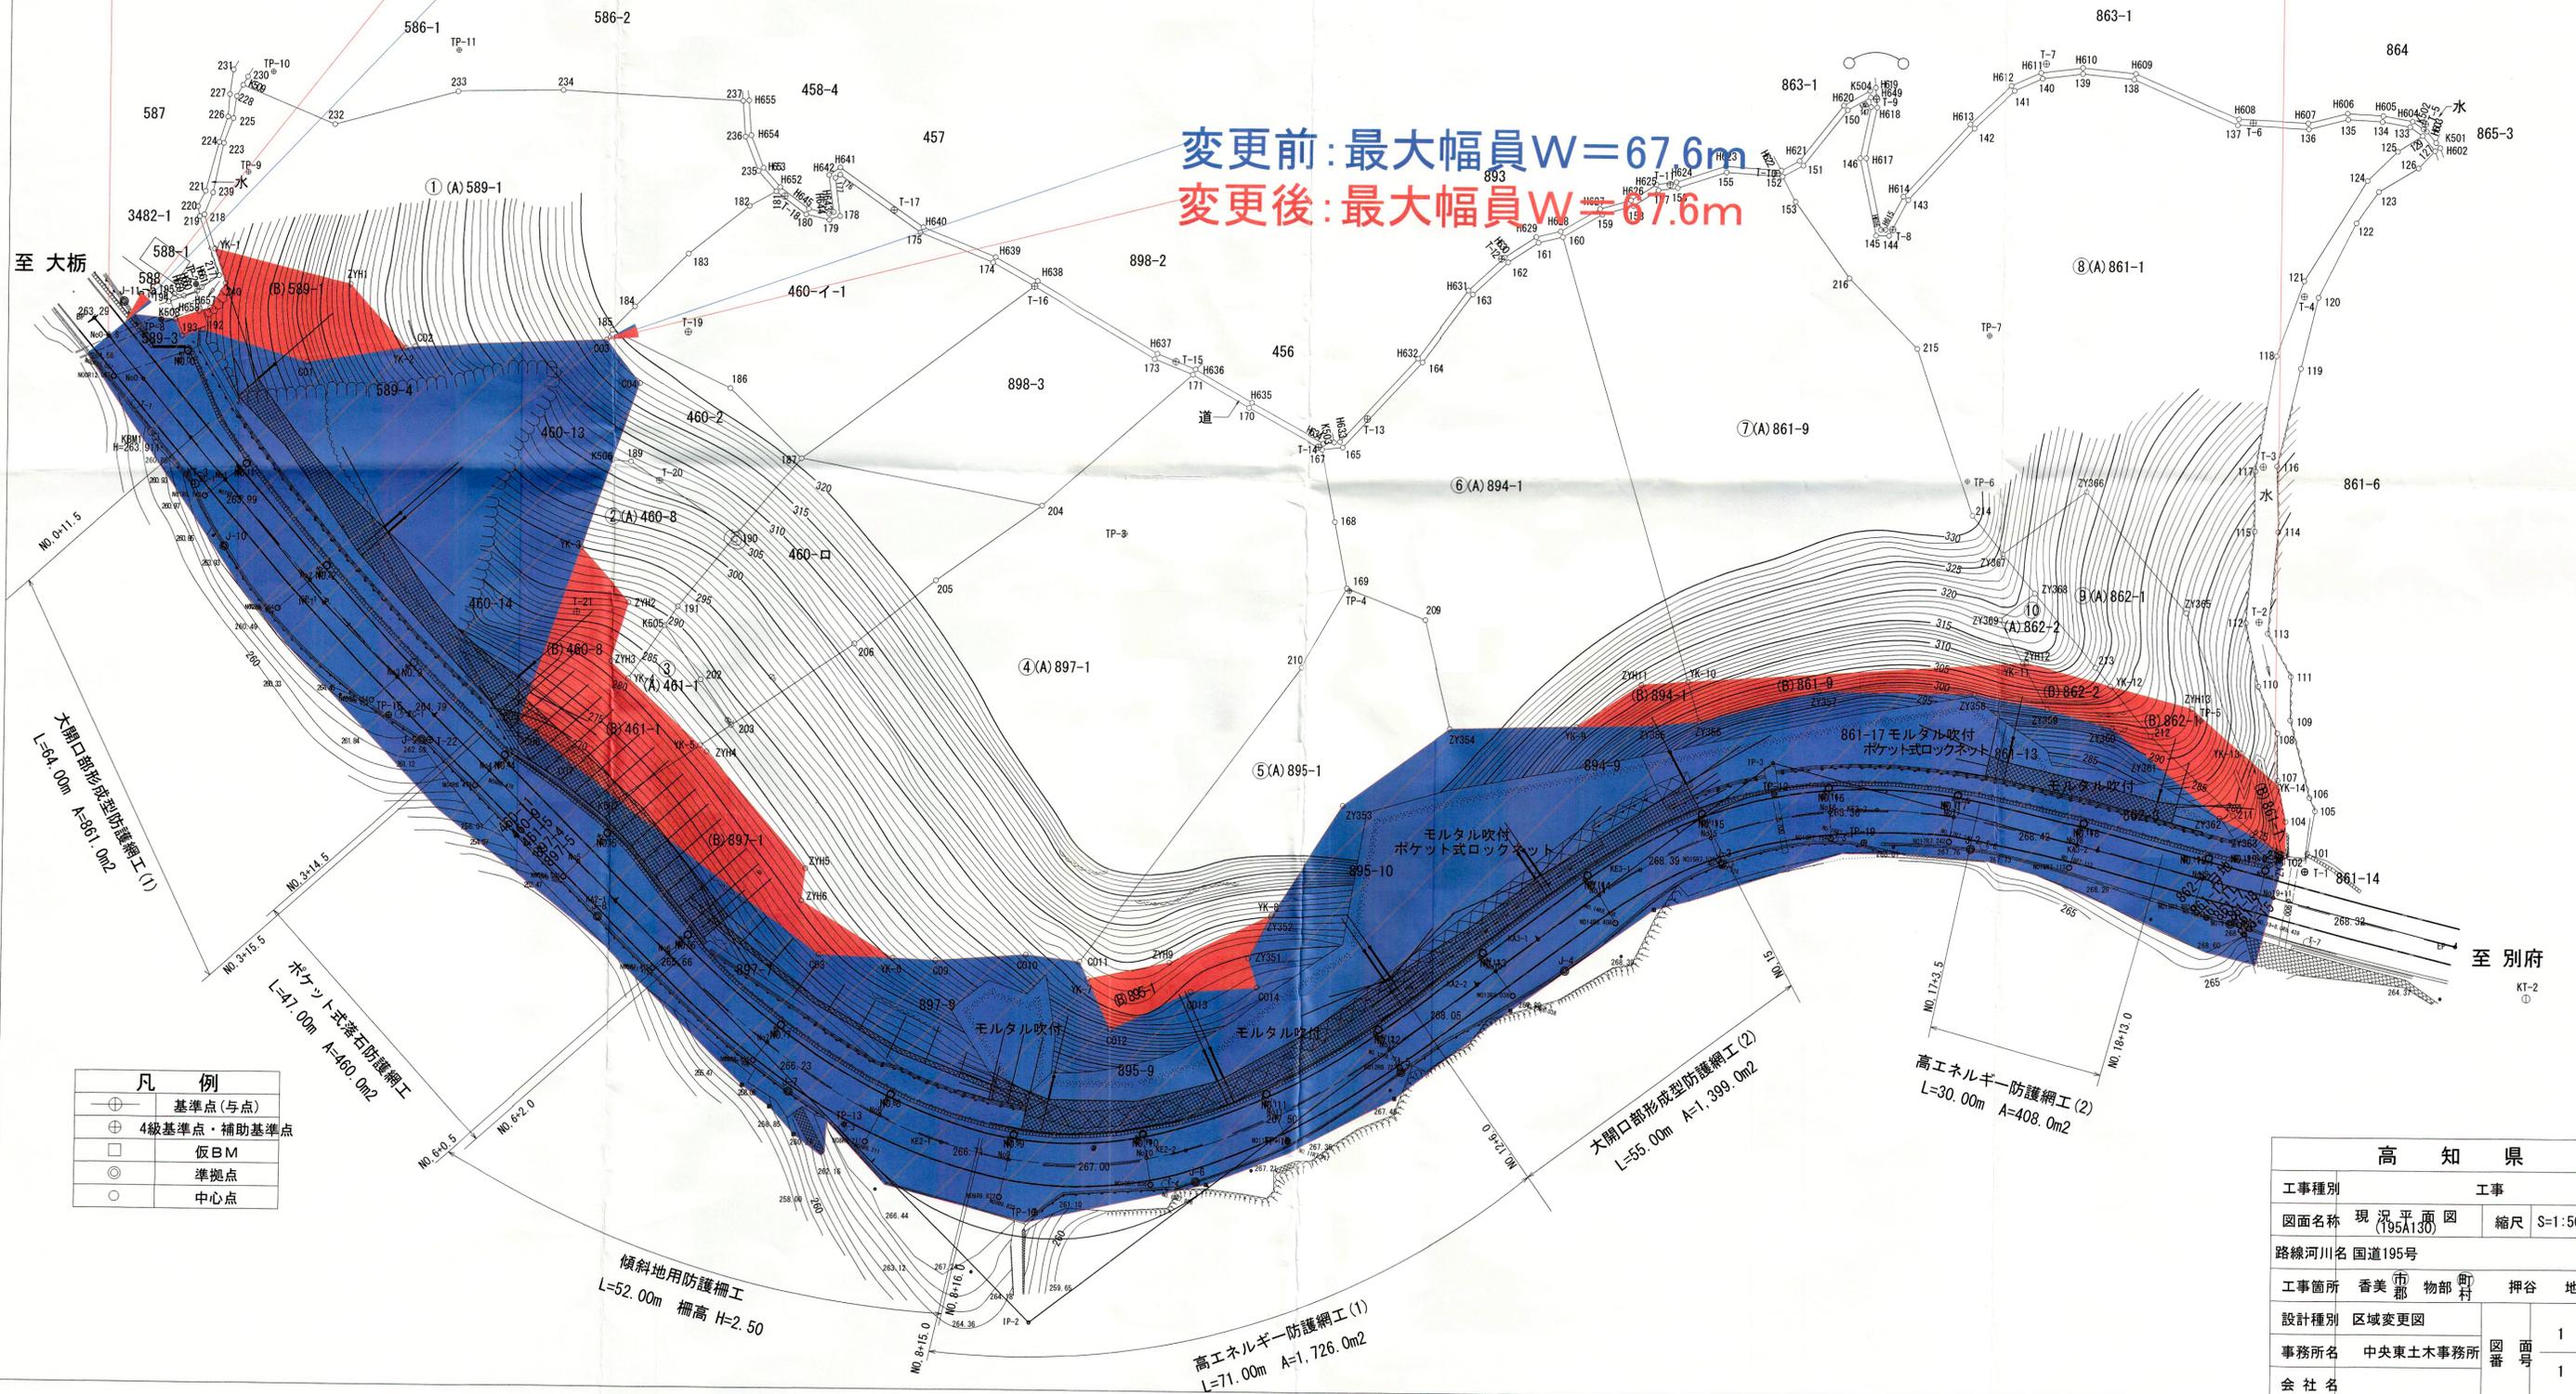

凡 例	
⊕	基準点(与点)
⊕	4級基準点・補助基準点
□	仮BM
⊙	準拠点
○	中心点

高 知 県	
工事種別	工事
図面名称	現況平面図 (195A130)
縮尺	S=1:500
路線河川名 国道195号	
工事箇所	香美(市) 物部(町) 押谷(地内)
設計種別	区域変更図
事務所名	中央東土木事務所
会社名	
図番	1
面番	1