


3工区 (K004A075) 平面図 S=1:500

高知県 宿毛市 橋上町 坂本

点名	X	Y
ST-301	1652.164	-70127.371
ST-302	1690.211	-70142.233

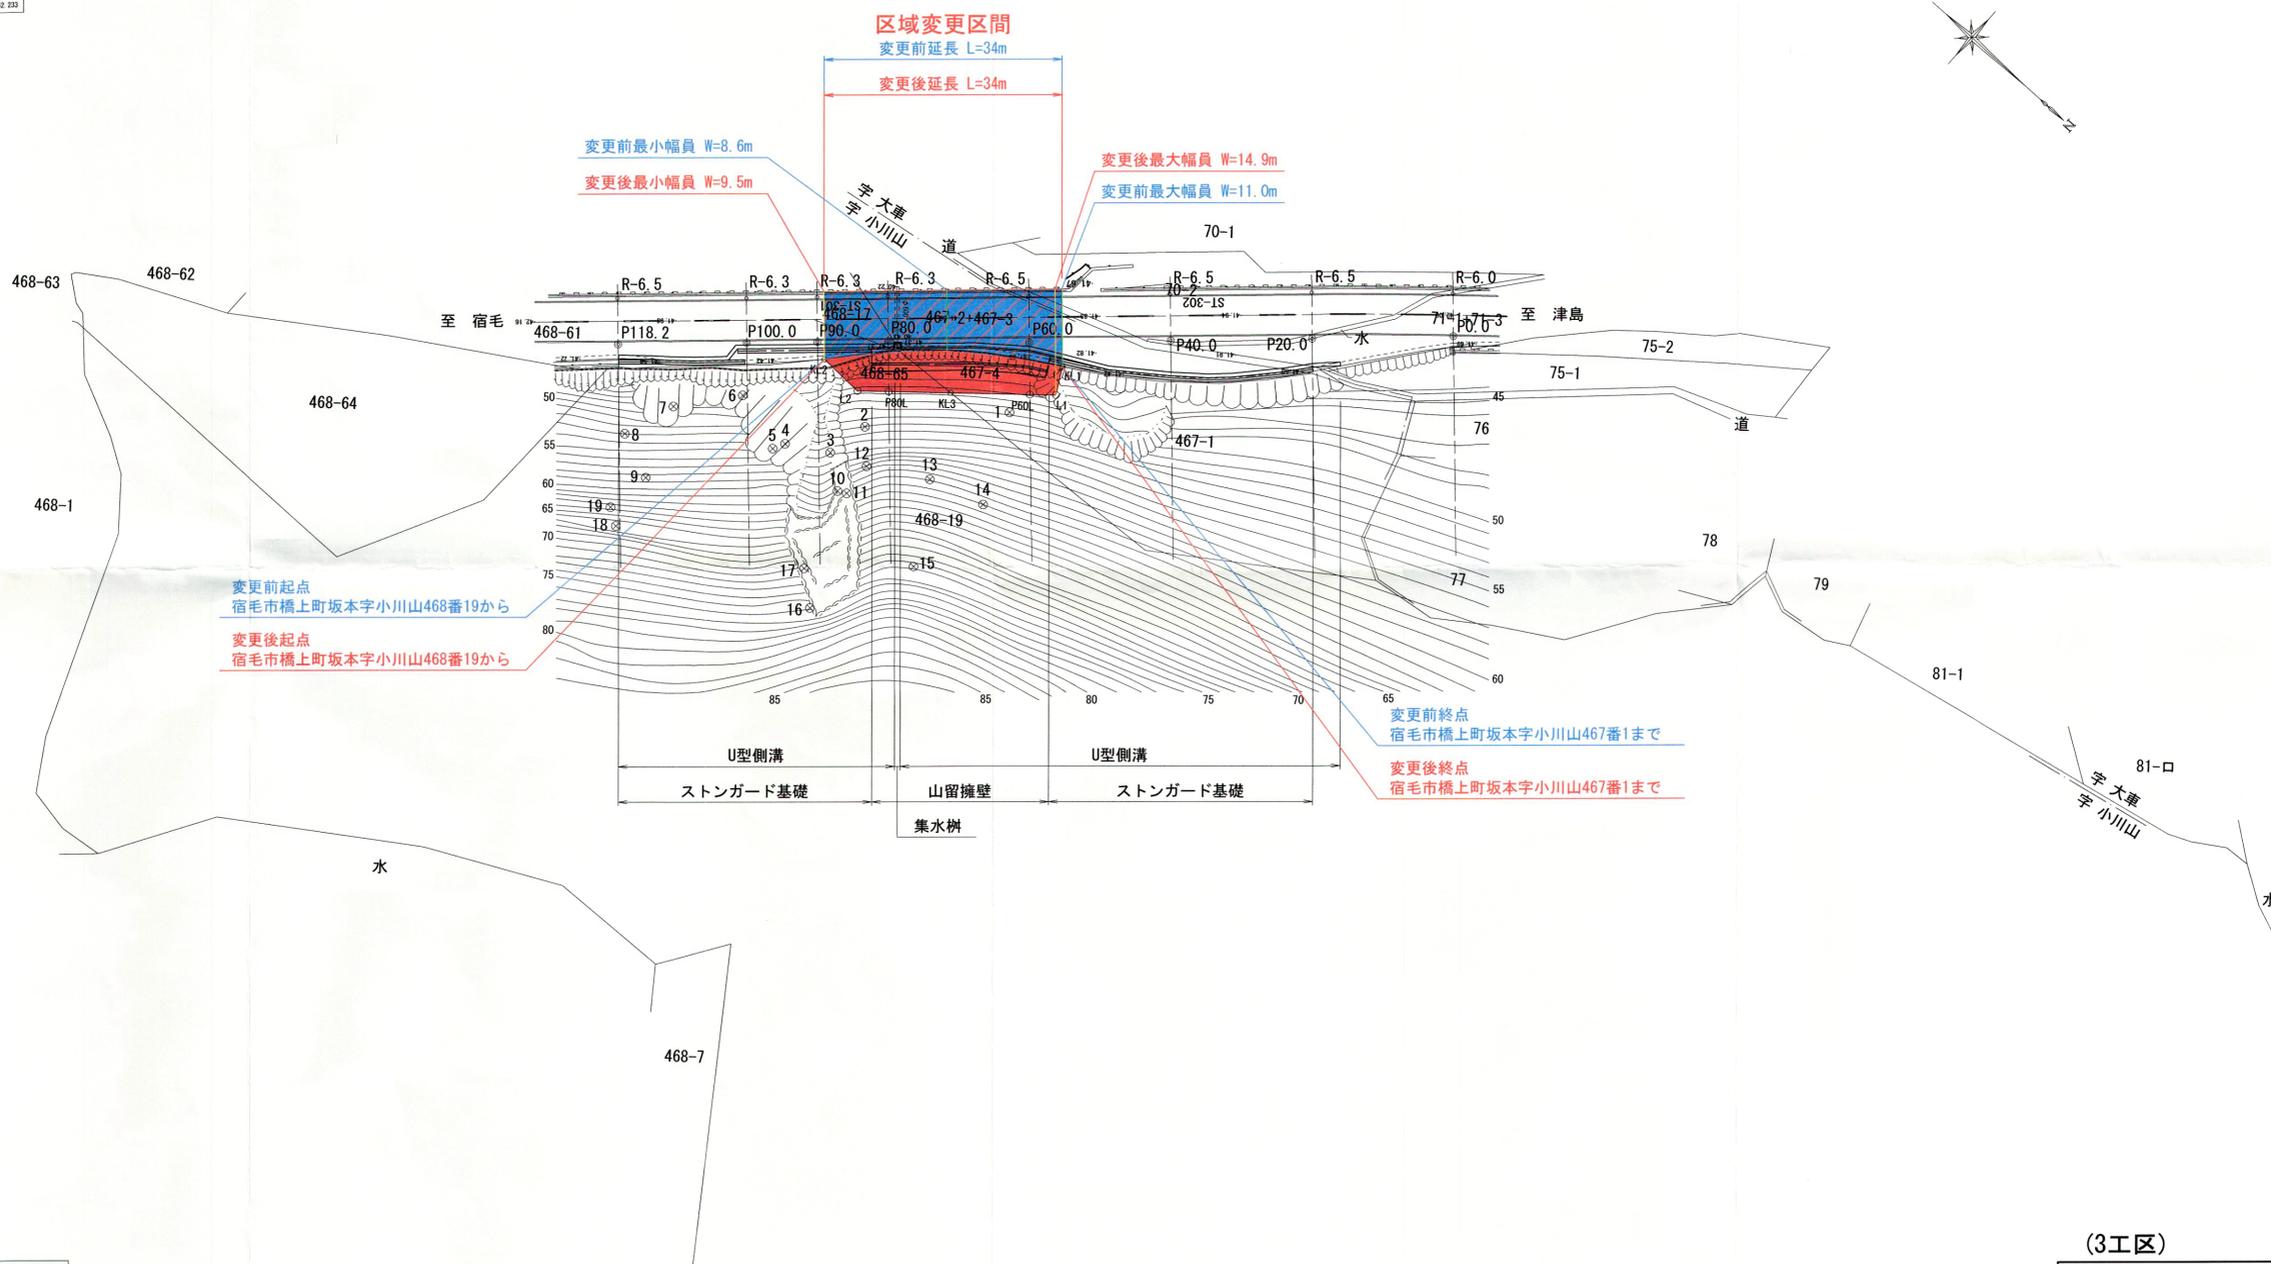

点名	X	Y	標高
3-P0.0	1717.065	-70178.796	-70178.796
3-P20.0	1703.168	-70165.230	-70165.230
3-P40.0	1688.472	-70151.665	-70151.665
3-P60.0	1673.776	-70138.100	-70138.100
3-P80.0	1658.740	-70124.901	-70124.901
3-P90.0	1651.392	-70118.119	-70118.119
3-P100.0	1644.044	-70111.336	-70111.336
3-P118.2	1630.657	-70098.979	-70098.979

(3工区)

23/30

高知県			
工事種別	工事 第 号		
図面名称	平面図	縮尺	1:500
路線名	県道宿毛津島線		
工事箇所	高知県宿毛市橋上町坂本		
設計種別			
事務所名	榎多土木事務所宿毛事務所	図面番号	1/8
会社名			