


主要地方道高知本山線 平面図

縮尺1:1000

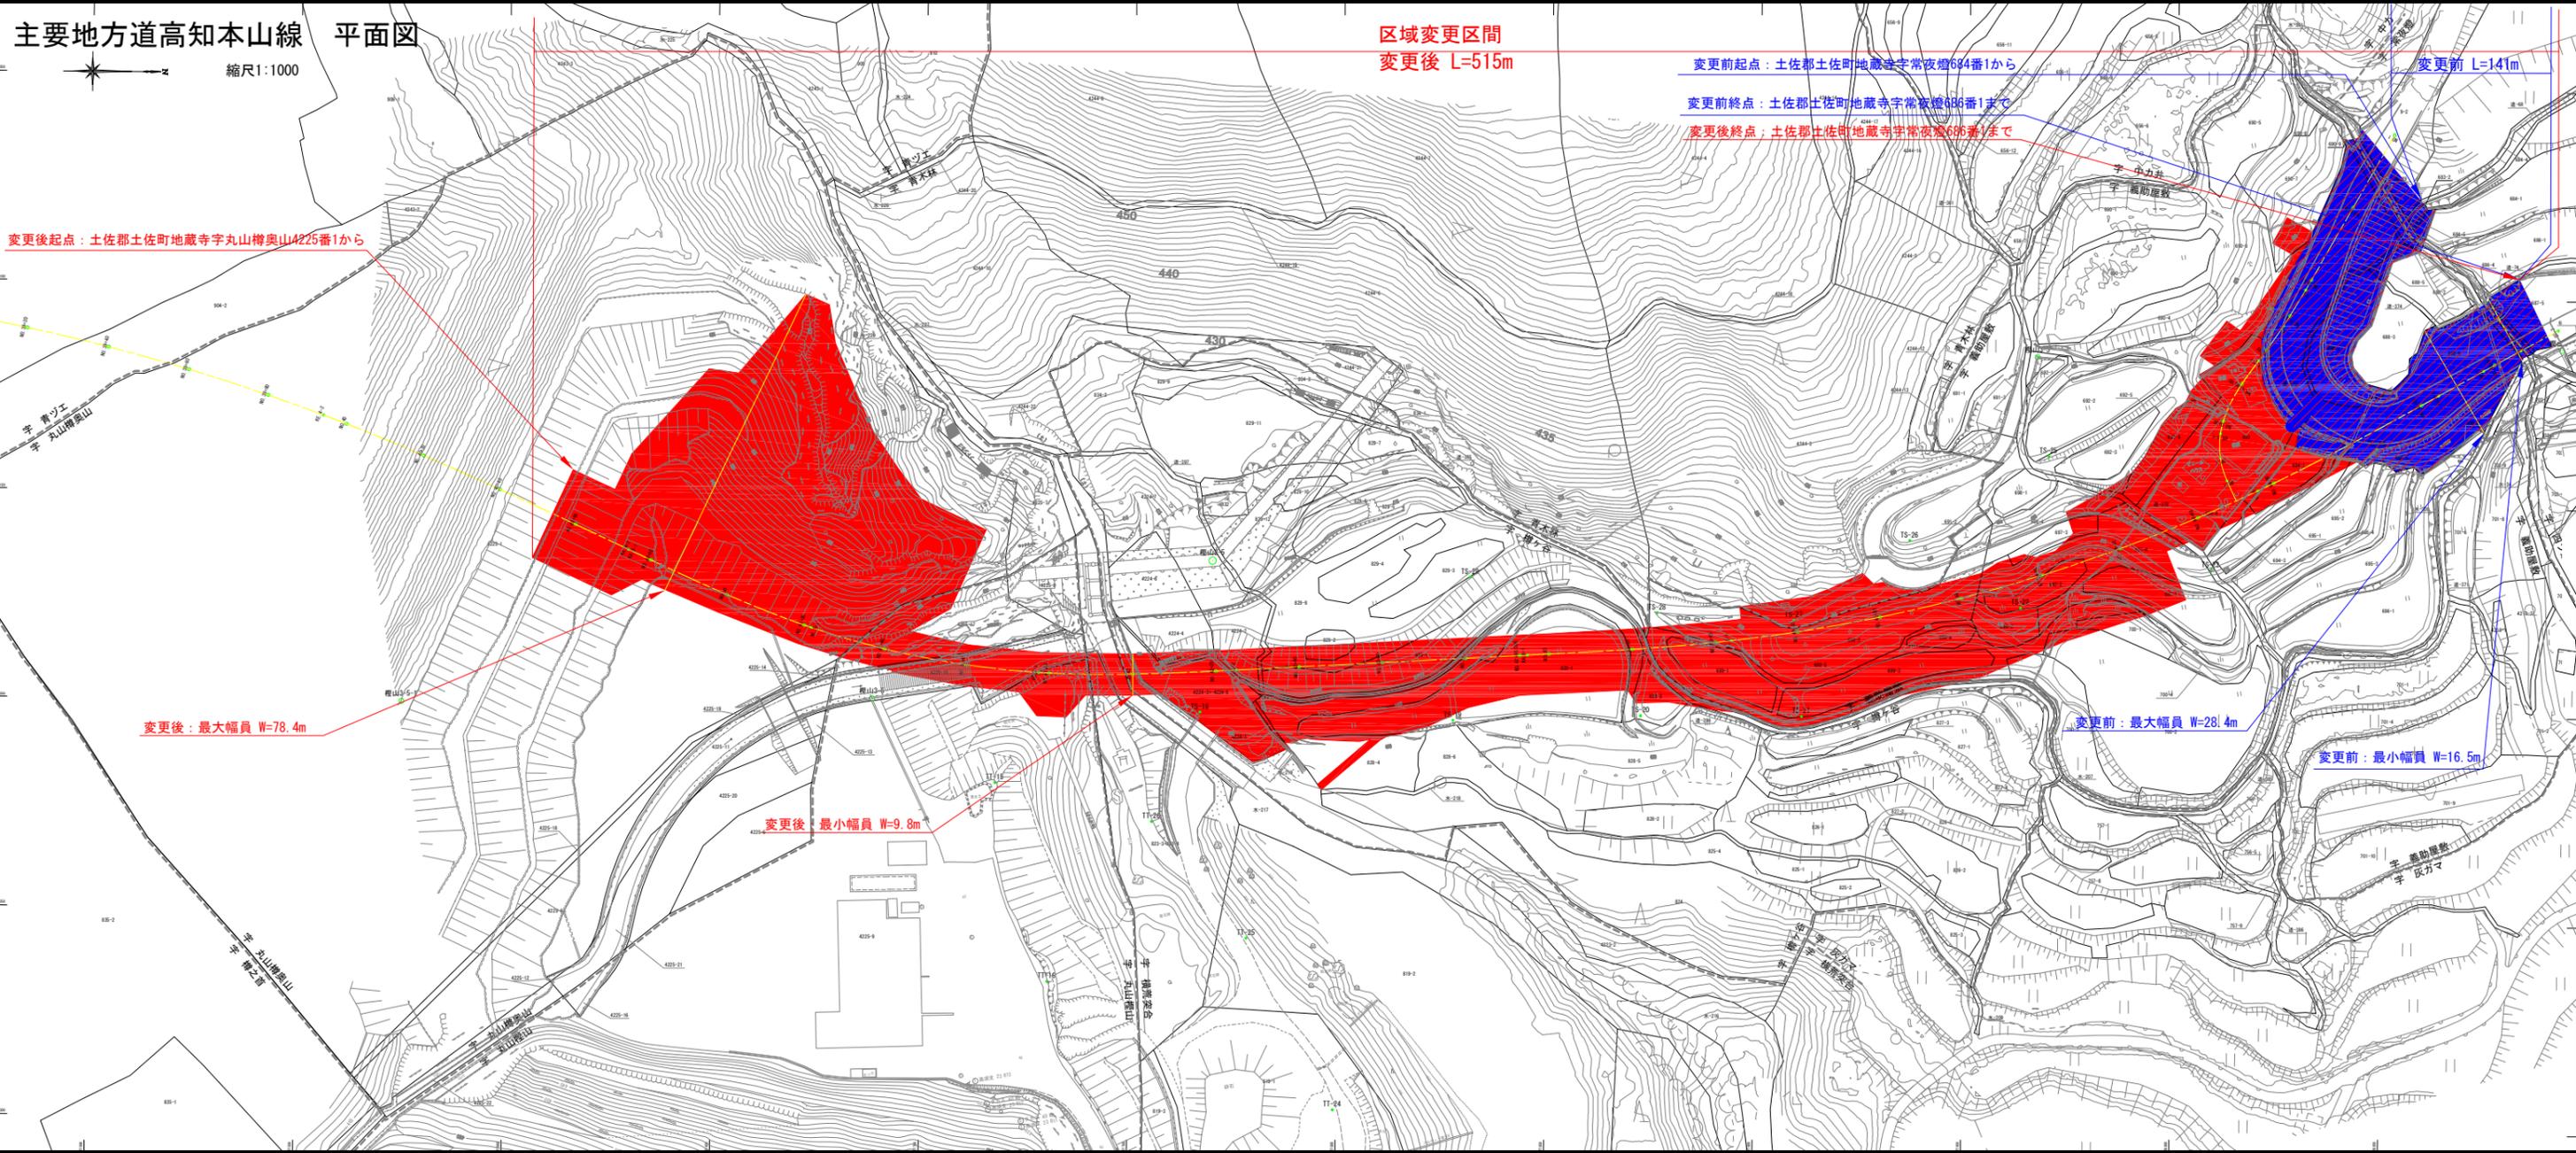

区域変更区間
変更後 L=515m

変更前起点：土佐郡土佐町地藏寺字常夜燈684番1から

変更前 L=141m

変更前終点：土佐郡土佐町地藏寺字常夜燈686番1まで

変更後終点：土佐郡土佐町地藏寺字常夜燈686番1まで

変更後起点：土佐郡土佐町地藏寺丸山榎奥山4225番1から

変更後：最大幅員 W=78.4m

変更後：最小幅員 W=9.8m

変更前：最大幅員 W=28.4m

変更前：最小幅員 W=16.5m