

# 平面図


(川登中村線7-3工区) S=1:1000



変更後 L=253m  
変更前 L=253m

変更後 起点: 四万十市三里字アラヒ山/下2924番1から  
変更前 起点: 四万十市三里字アラヒ山/下2924番1から

変更後 終点: 四万十市佐田字荒平山0065番21まで  
変更前 終点: 四万十市佐田字荒平山0065番21まで

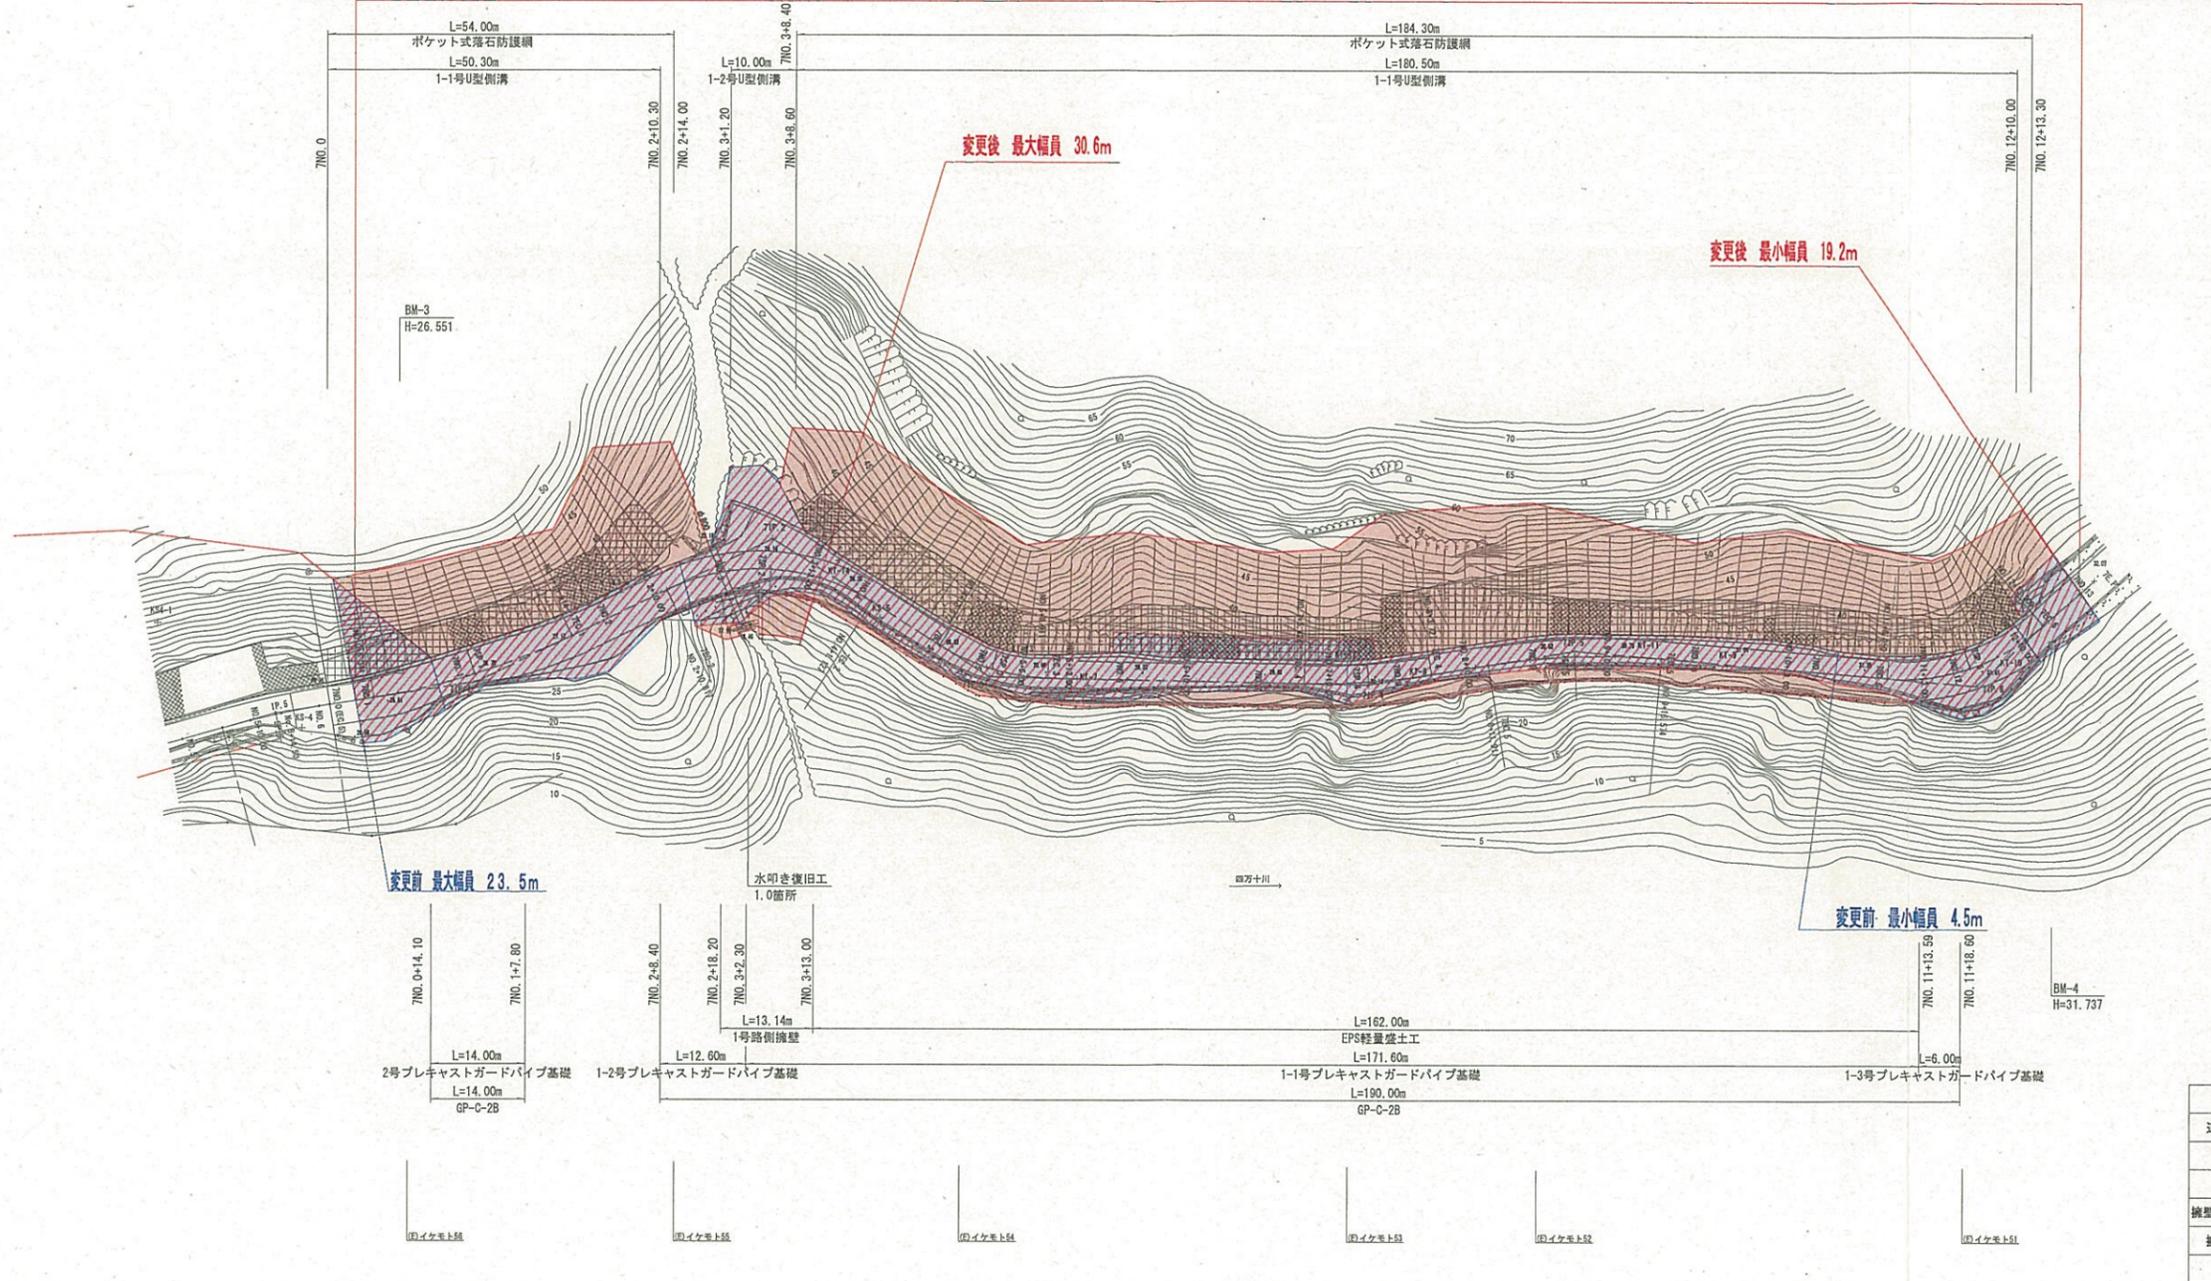

IP	IP間方向角	IA	R	TL	SL	CL	IP間距離	X座標	Y座標
7B.P	56-12-32						21.256	2603.002	-58511.275
7IP.1	39-15-53	16-56-39	100.000	14.895	1.103	29.573	46.389	-2814.813	-58493.626
7IP.2	97-09-11	57-53-18	30.000	16.591	4.282	30.310	36.480	2650.729	-58464.266
7IP.3	66-08-19	31-00-52	30.000	8.324	1.133	16.239	54.014	2646.189	-58428.000
7IP.4	55-38-05	10-29-14	100.000	9.177	0.420	18.203	29.756	2668.029	-58378.893
7IP.5	89-46-55	14-07-50	100.000	12.394	0.765	24.663	57.666	2684.828	-58354.126
7IP.6	23-15-38	45-31-16	30.000	12.896	2.654	24.209	22.267	2704.757	-58300.013
7E.P								2725.206	-58291.180

高知県		
工事種別	県道川登中村線道路改良測量設計用地調査委託業務	
図面名称	平面図(7-3工区)	縮尺 S=1:1000
路線河川名		
工事箇所	高知県 四万十市 三里	
設計種別		
事務所名	高知県橋多土木事務所	図面番号 1/53
会社名	株式会社 高尾総合コンサルタント	