


県道岡本大方線 平面図 (7工区)

(幡多郡 黒潮町 御坊畑)

S=1:1000

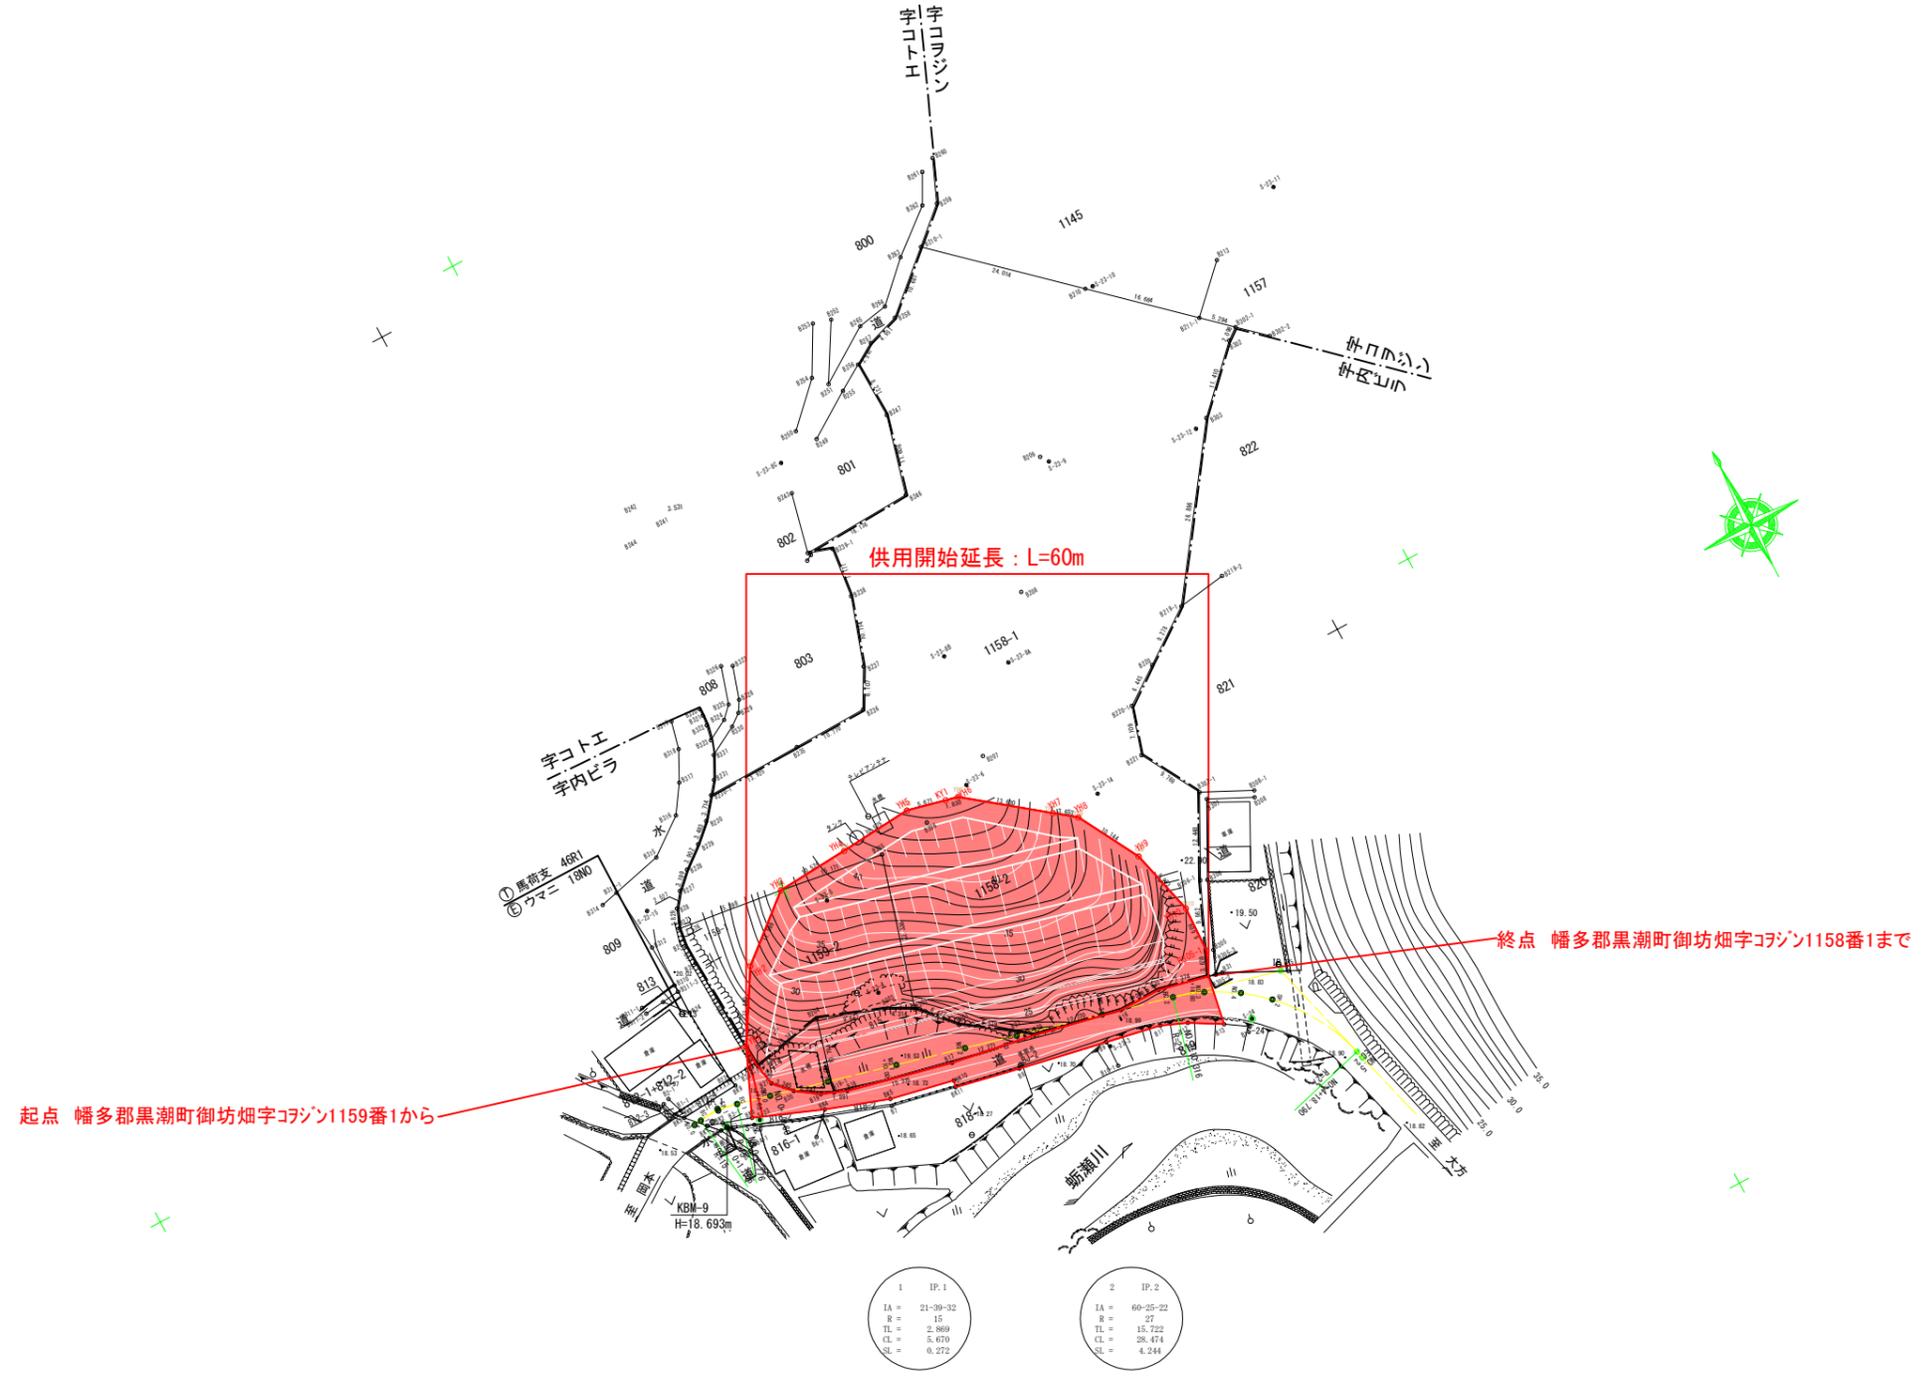

起点 幡多郡黒潮町御坊畑字コソジン1159番1から

終点 幡多郡黒潮町御坊畑字コソジン1158番1まで

1	IP.1	IA = 21-39-32	R = 15	TL = 2.969	CL = 5.670	SL = 0.272
2	IP.2	IA = 60-25-22	R = 27	TL = 15.722	CL = 28.474	SL = 4.244

IP	IP間方向角	IA	R	TL	SL	CL	IP間距離	X座標	Y座標
M.0	82-34-16						3.975	2780.798	-48513.263
IP.1	104-13-48	21-39-32	15,000	2.969	0.272	5.670	85.111	2781.312	-48508.320
IP.2	164-39-10	60-25-22	27,000	15.722	4.244	28.474	27.899	2781.123	-48429.709
EP								2734.219	-48462.325

(7工区)			
高知県			
工事種別			
図面名称	平面図	縮尺	1/500
路線河川名	県道岡本大方線		
工事箇所	高知県 幡多郡 黒潮町 御坊畑 地内		
設計種別			
事務所名	高知県幡多土木事務所	図面番号	
会社名			