


国道195号区域変更 道路区域図

1/100


香美市香北町吉野地内

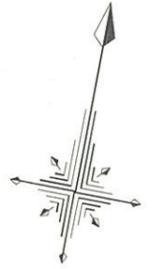

変更後起点：香美市香北町吉野字ヲドロイシ1929番1から
 変更前起点：香美市香北町吉野字ヲドロイシ1929番1から

変更後最小幅員 L=14.7m
 変更前最小幅員 L=13.8m

変更後最大幅員 L=108.1m
 変更前最大幅員 L=52.5m

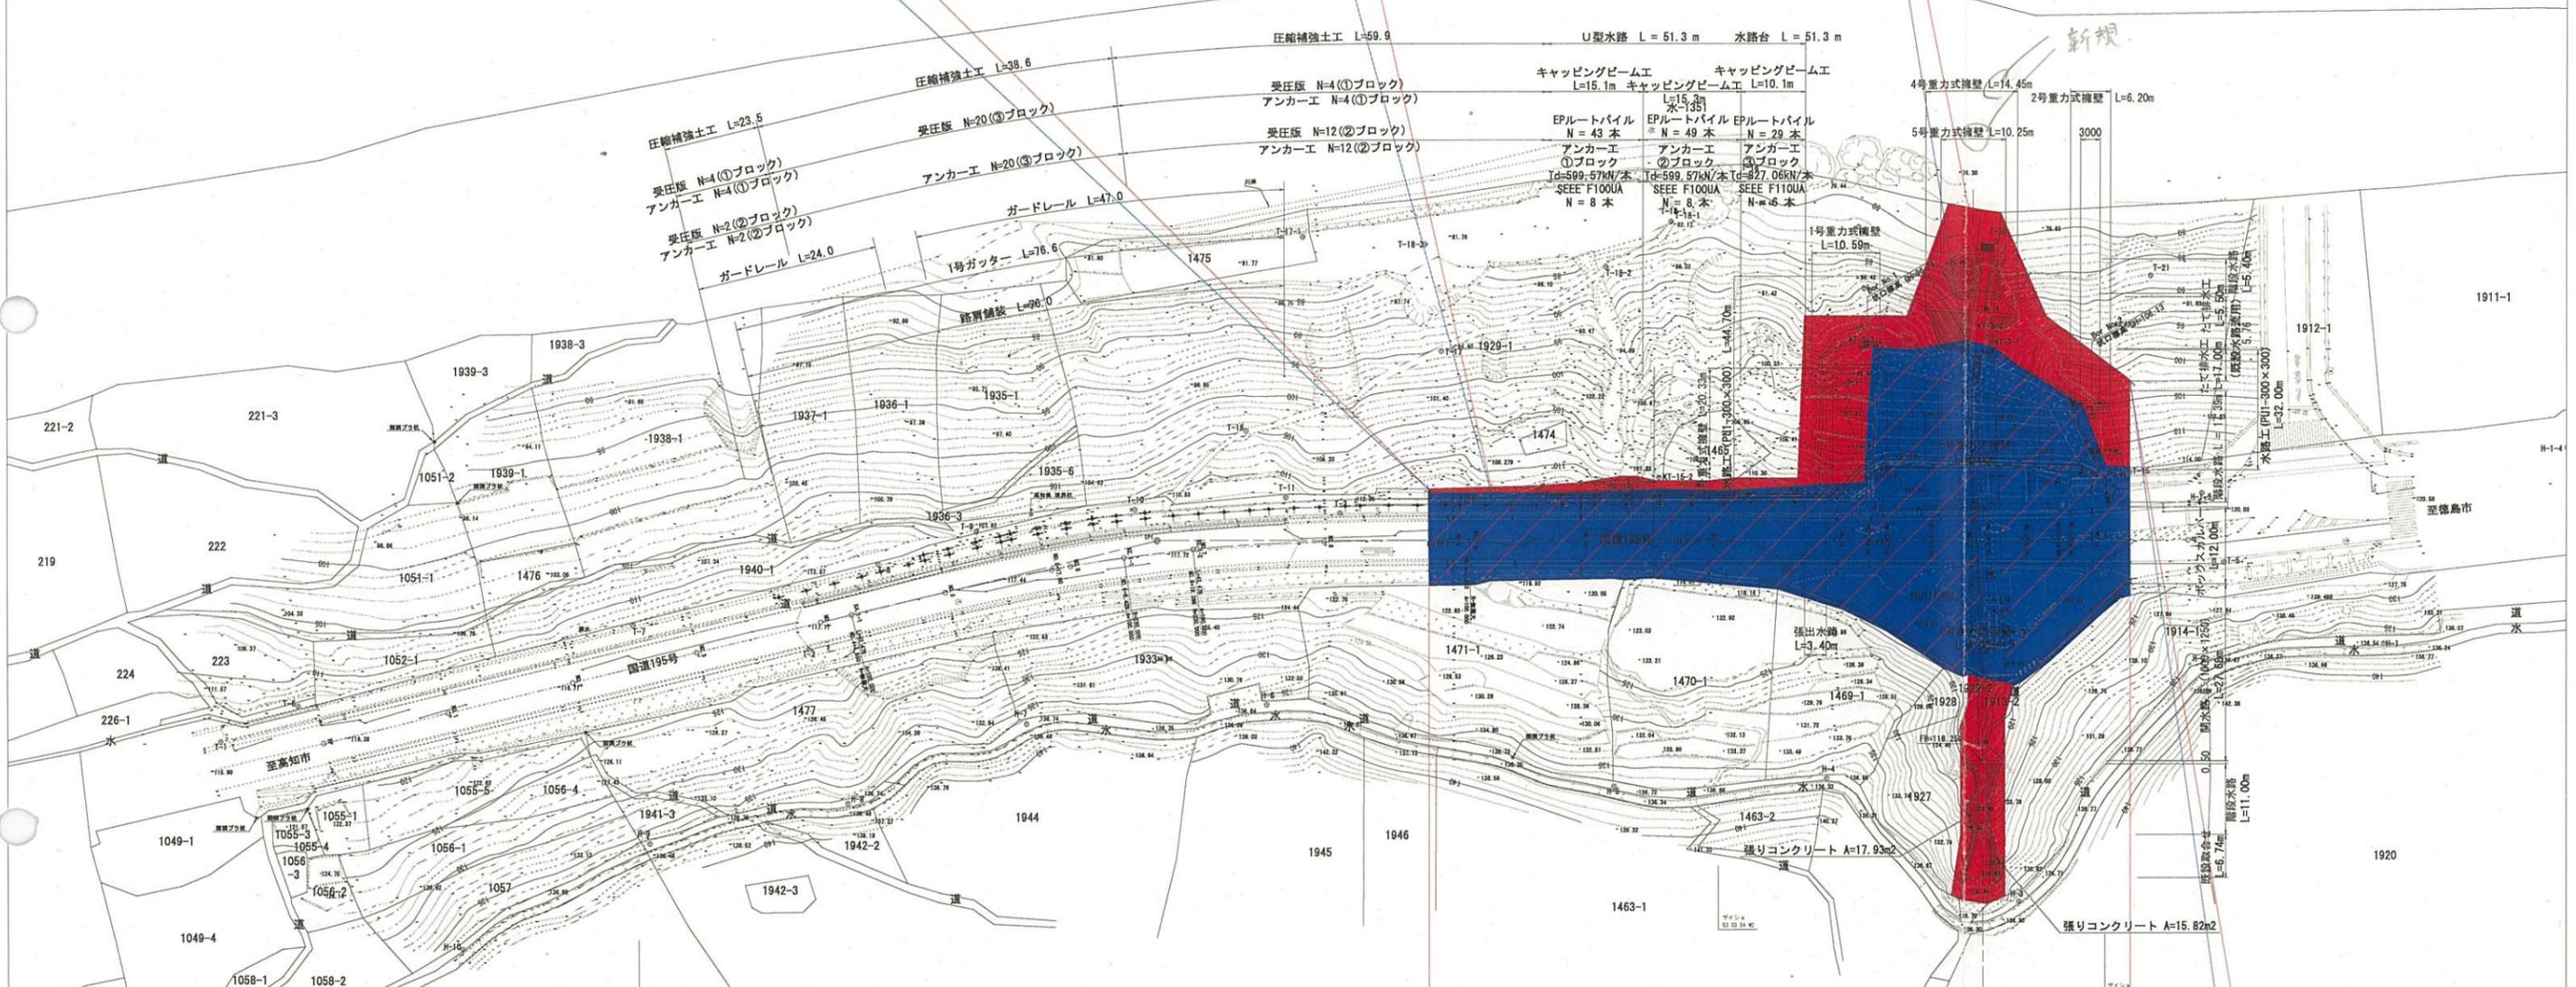

変更前終点：香美市香北町吉野字下モ山1913番1まで
 変更後終点：香美市香北町吉野字下モ山1913番1まで

区域変更区間
 変更前 L=110m
 変更後 L=110m

IP	1
IA	13-33-38
R	230.000
Lc	10.957
A	100.000
L	43.478
CL	97.913

高知県			
工事種別			
図面名称	平面図	縮尺	S=1:1000
路線名	国道195号		
工事箇所			
設計種別			
事務所名	中央東土木事務所	図面番号	
会社名			