


区域変更図

(2工区) S=1:1000

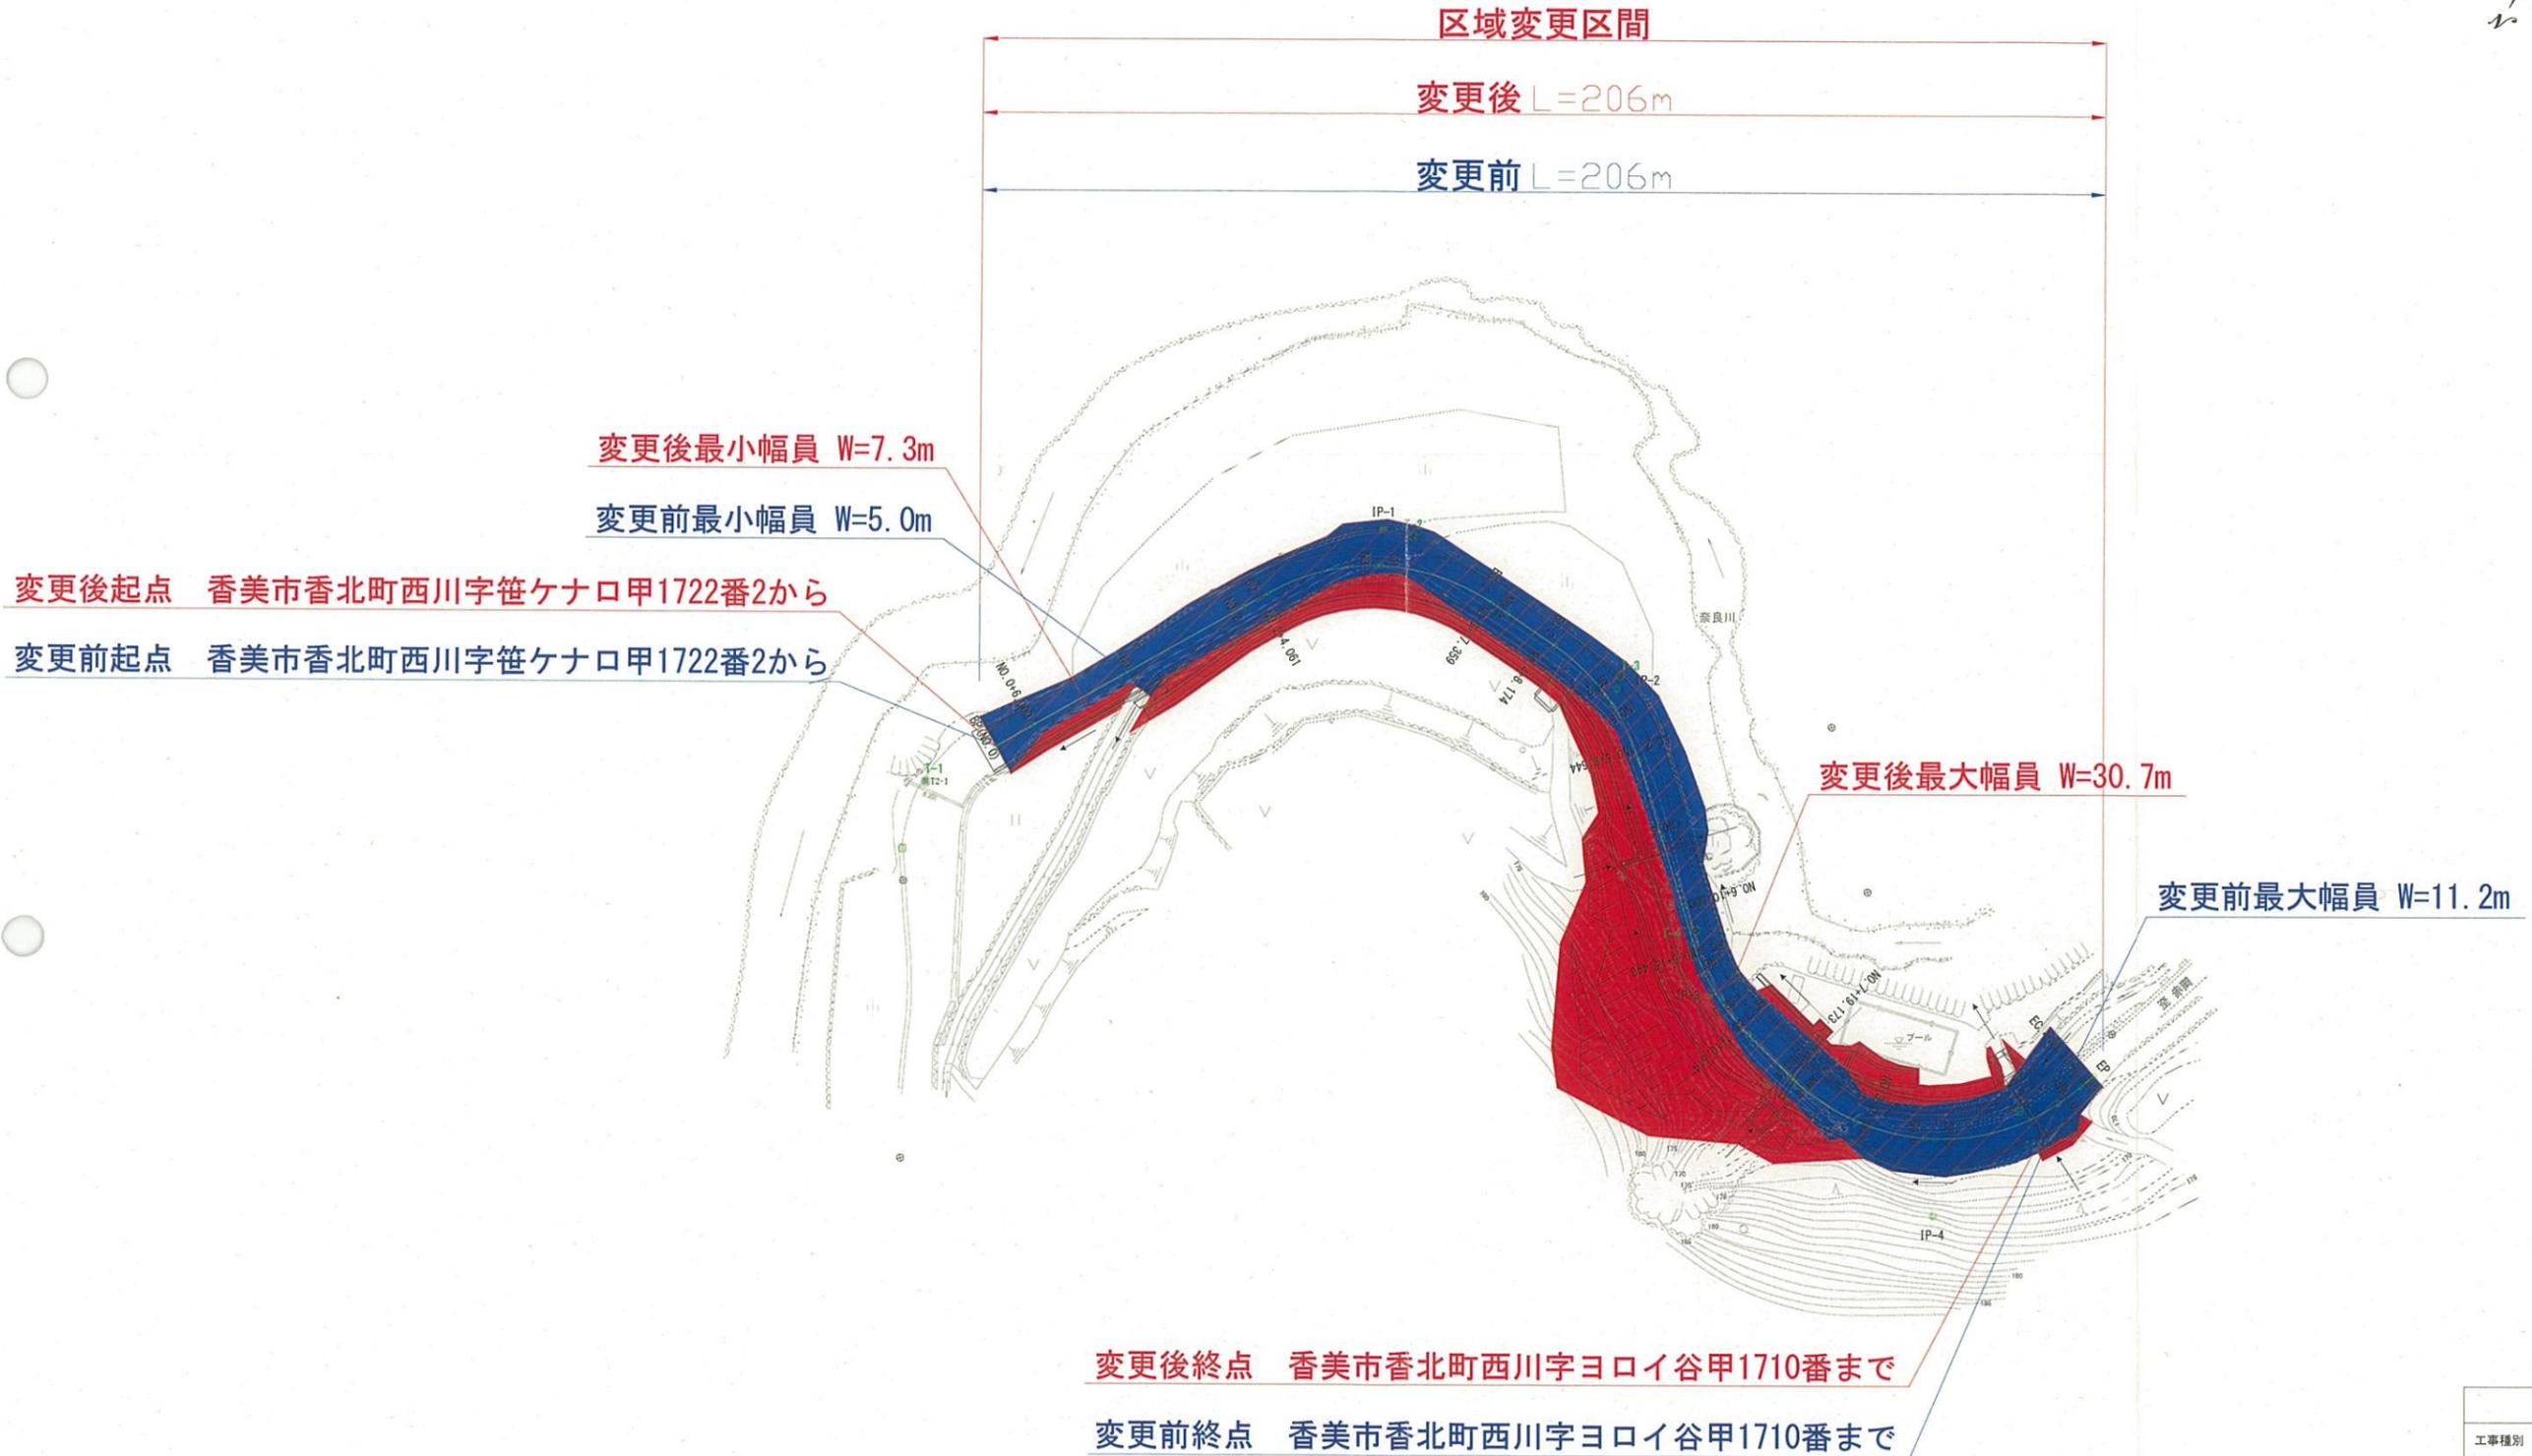

高知県			
工事種別	工事		号
図面名称	平面図(2工区)	縮尺	1:1000
路線名	県道香北赤岡線		
工事箇所	高知県 香美市 香北町西川		
設計種別			
事務所名	高知県中央東土木事務所	図面 番号	1 35
会社名			