


国道439号 供用開始平面図 縮小S=1/1000

高岡郡四万十町大正字小フヂ谷

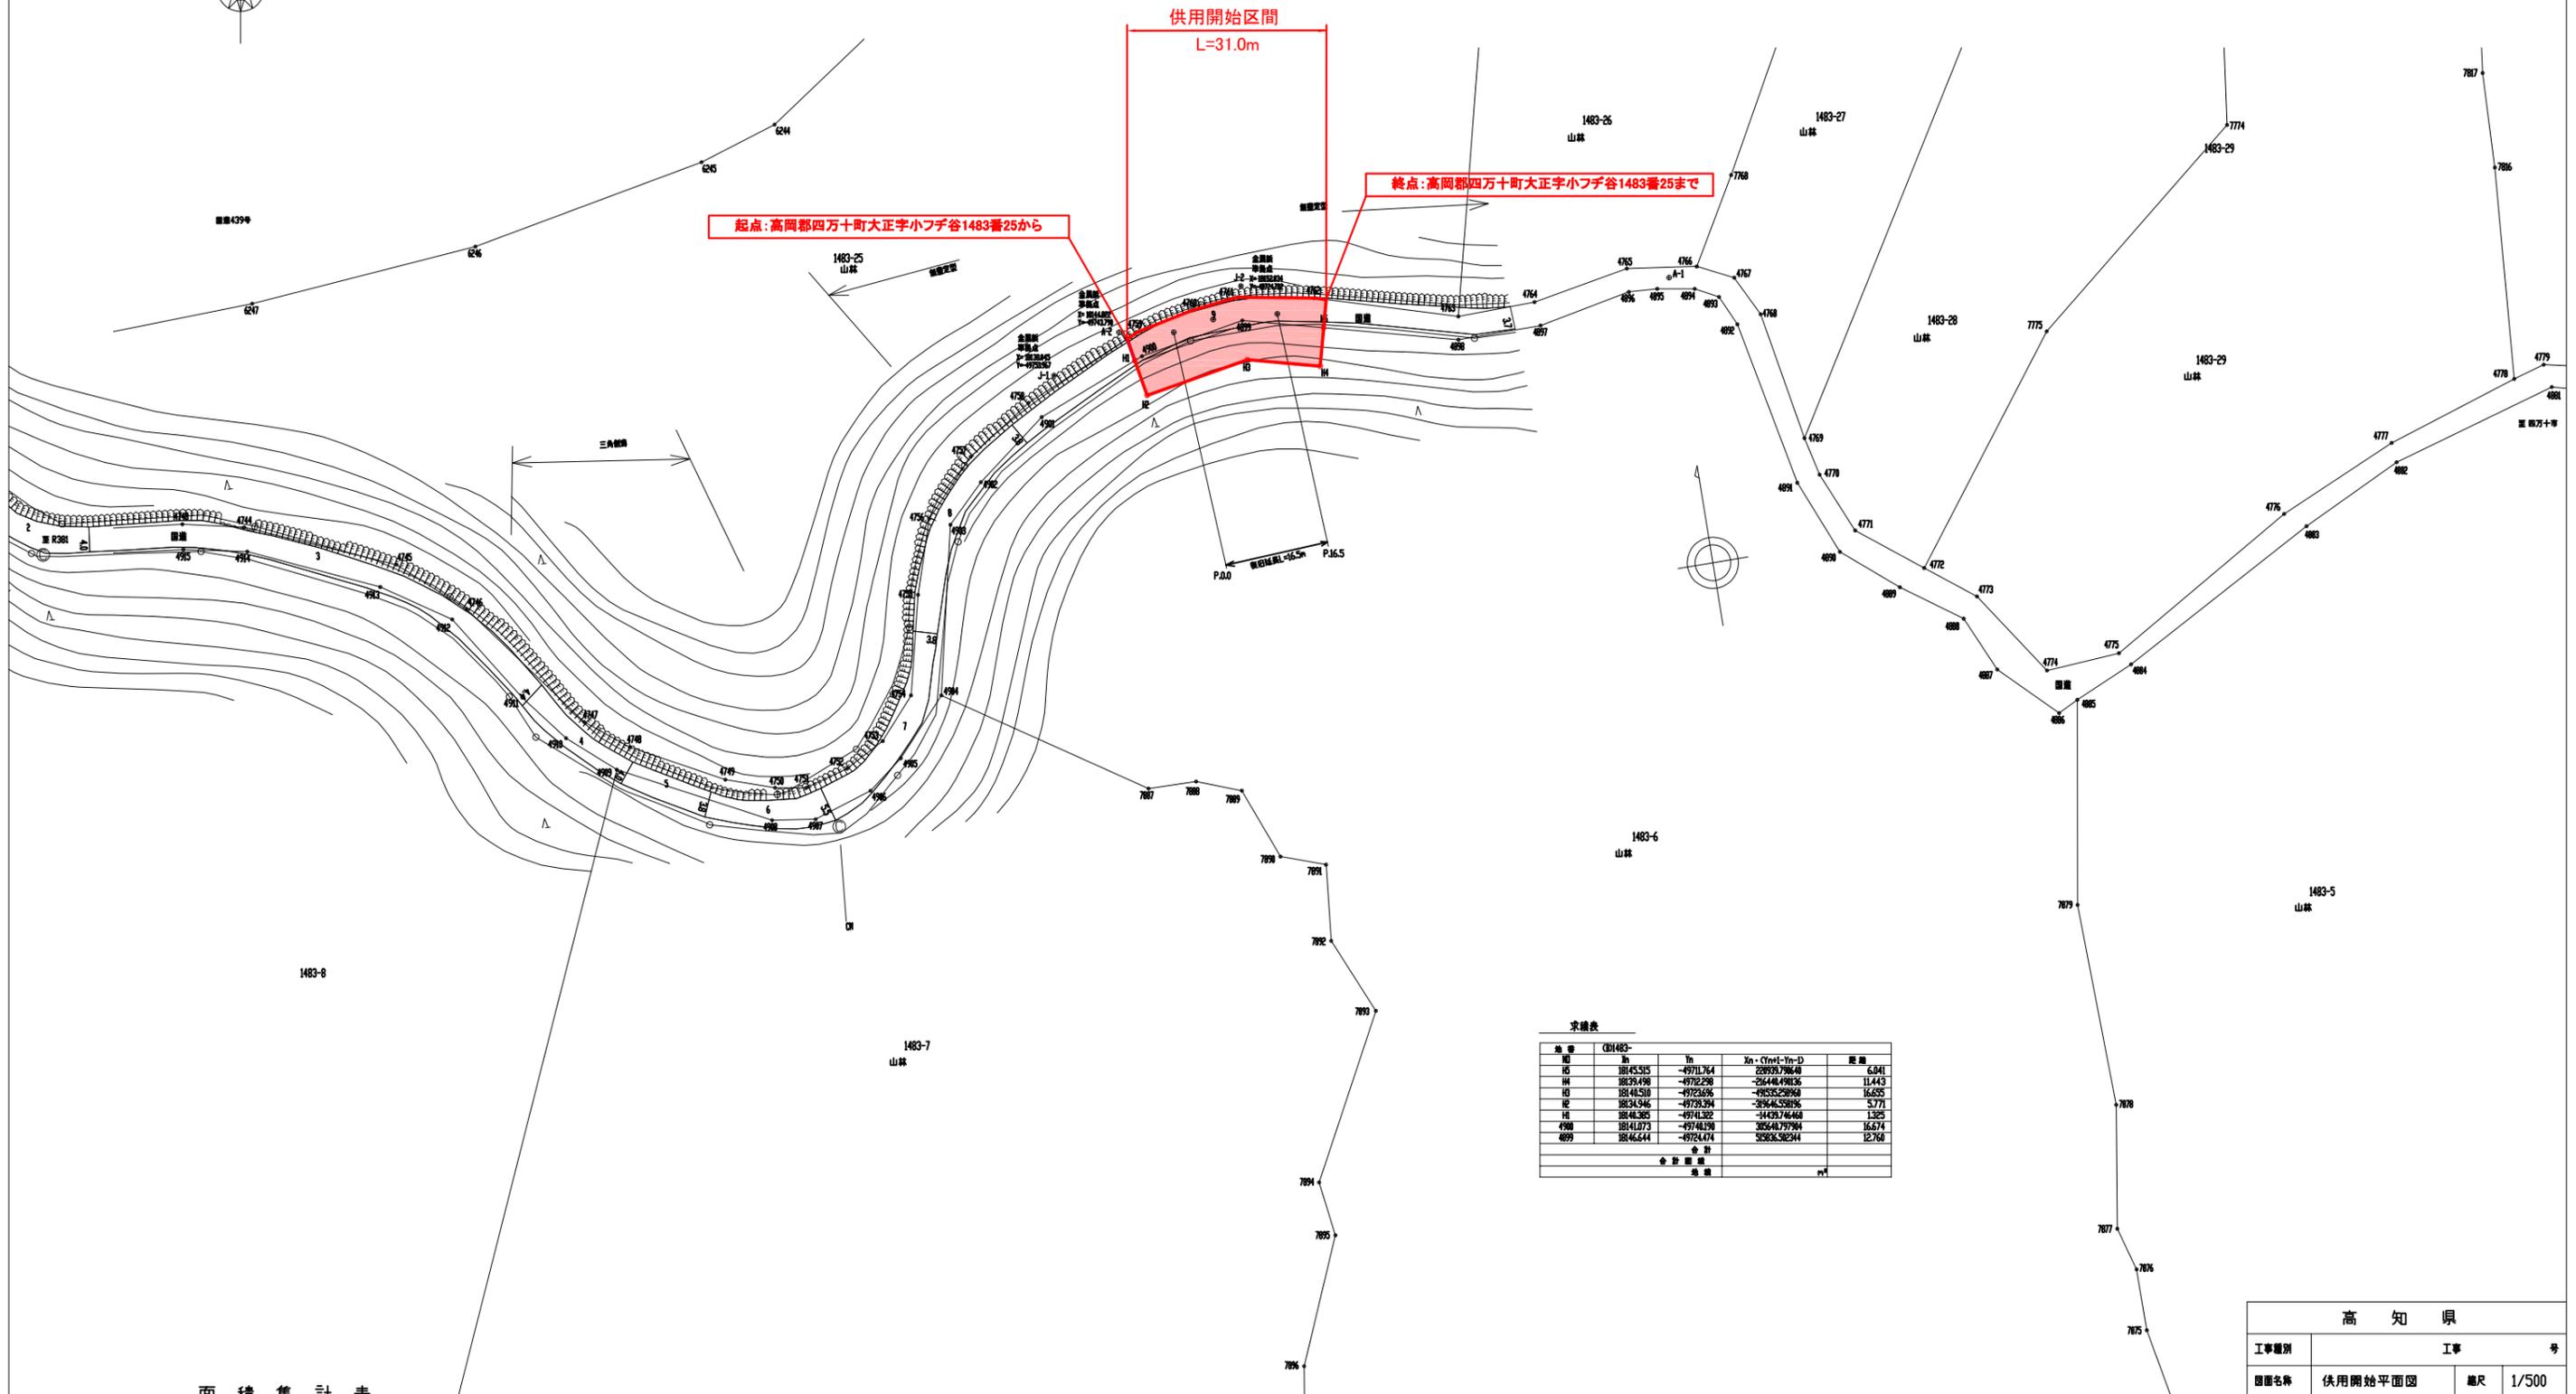

求積表

地番	X1-Y1	X2-Y2	Xn - (Yn-1 - Yn-D)	距離
1483-25	18145.515	-49711.754	22899.79640	6.941
1483-26	18139.498	-49702.298	-21644.649136	11.443
1483-27	18140.510	-49723.596	-49535.28968	16.625
1483-28	18138.946	-49728.394	-3846.58895	5.771
1483-29	18140.385	-49741.322	-14439.746468	1.525
1483-6	18141.073	-49740.190	30564.797904	16.674
1483-5	18146.644	-49724.474	52826.382344	12.768
合計				
全計				74.437

面積集計表

番号	大字	字	地番	地目		地積	濃地面積	残地面積	公簿所有者	現所有者	立会人	備考
				公簿	現況							
①	大正	小フヂ谷	1483-6	山林	山林							広大地域

高知県			
工事種別	工事 号		
図面名称	供用開始平面図	縮尺	1/500
路線河川名	国道439号		
工事箇所	高岡郡 四万十町 大正 地内		
設計種別		図面番号	1/2
事務所名	須崎土木事務所 四万十町事務所		
会社名			