

# 区域変更図 S=1:500

香南市香我美町正延

変更後終点：香南市香我美町正延字ショウタコ 605-1

変更前終点：香南市香我美町正延字ショウタコ 605-1

変更後起点：香南市香我美町正延字ショウタコ 925-1

変更前起点：香南市香我美町正延字ショウタコ 925-1

変更前最大幅員 W=5.4m

変更前最小幅員 W=3.4m


変更後最小幅員 W=4.7m

変更後最大幅員 W=13.6m

変更前 L=110m

変更後 L=112m

区域変更区間

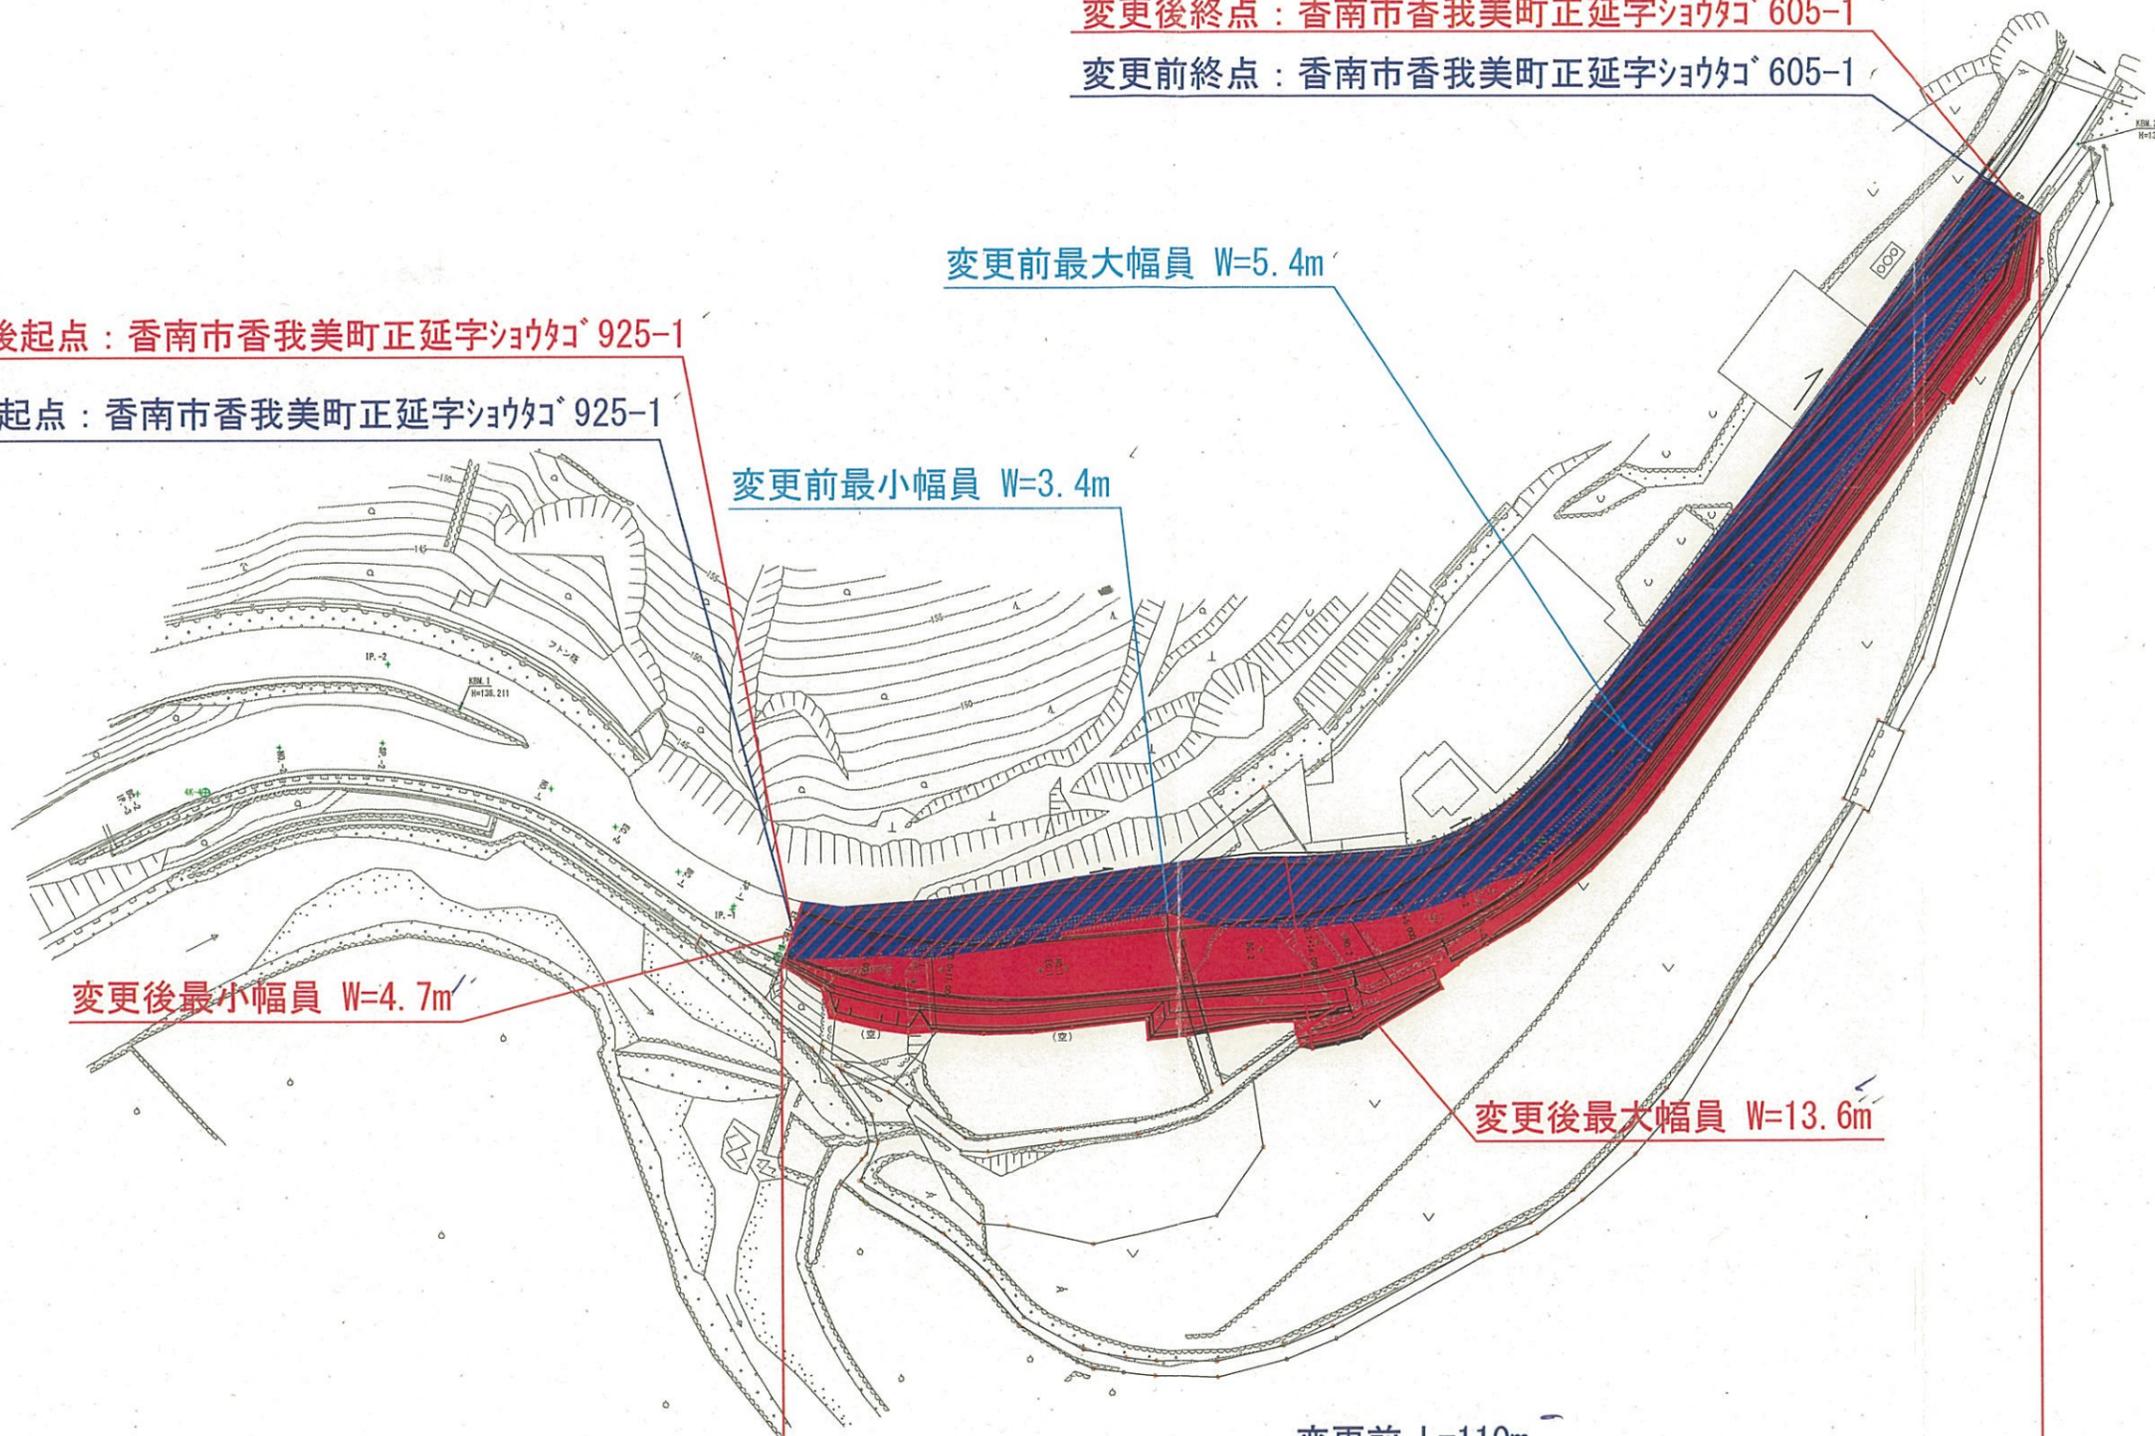

高知県			
委託業務名	県道奥西川岸本線道路改良測量設計委託業務		
図面名称	平面図	縮尺	1:500
路線河川名	県道奥西川岸本線		
工事箇所	高知県 香南市 香我美町正延		
設計種別		図面	
事務所名	高知県中央土木事務所	番号	
会社名			