


計画平面図 S=1:250

(幡多郡三原村宮ノ川地内)

区域変更図

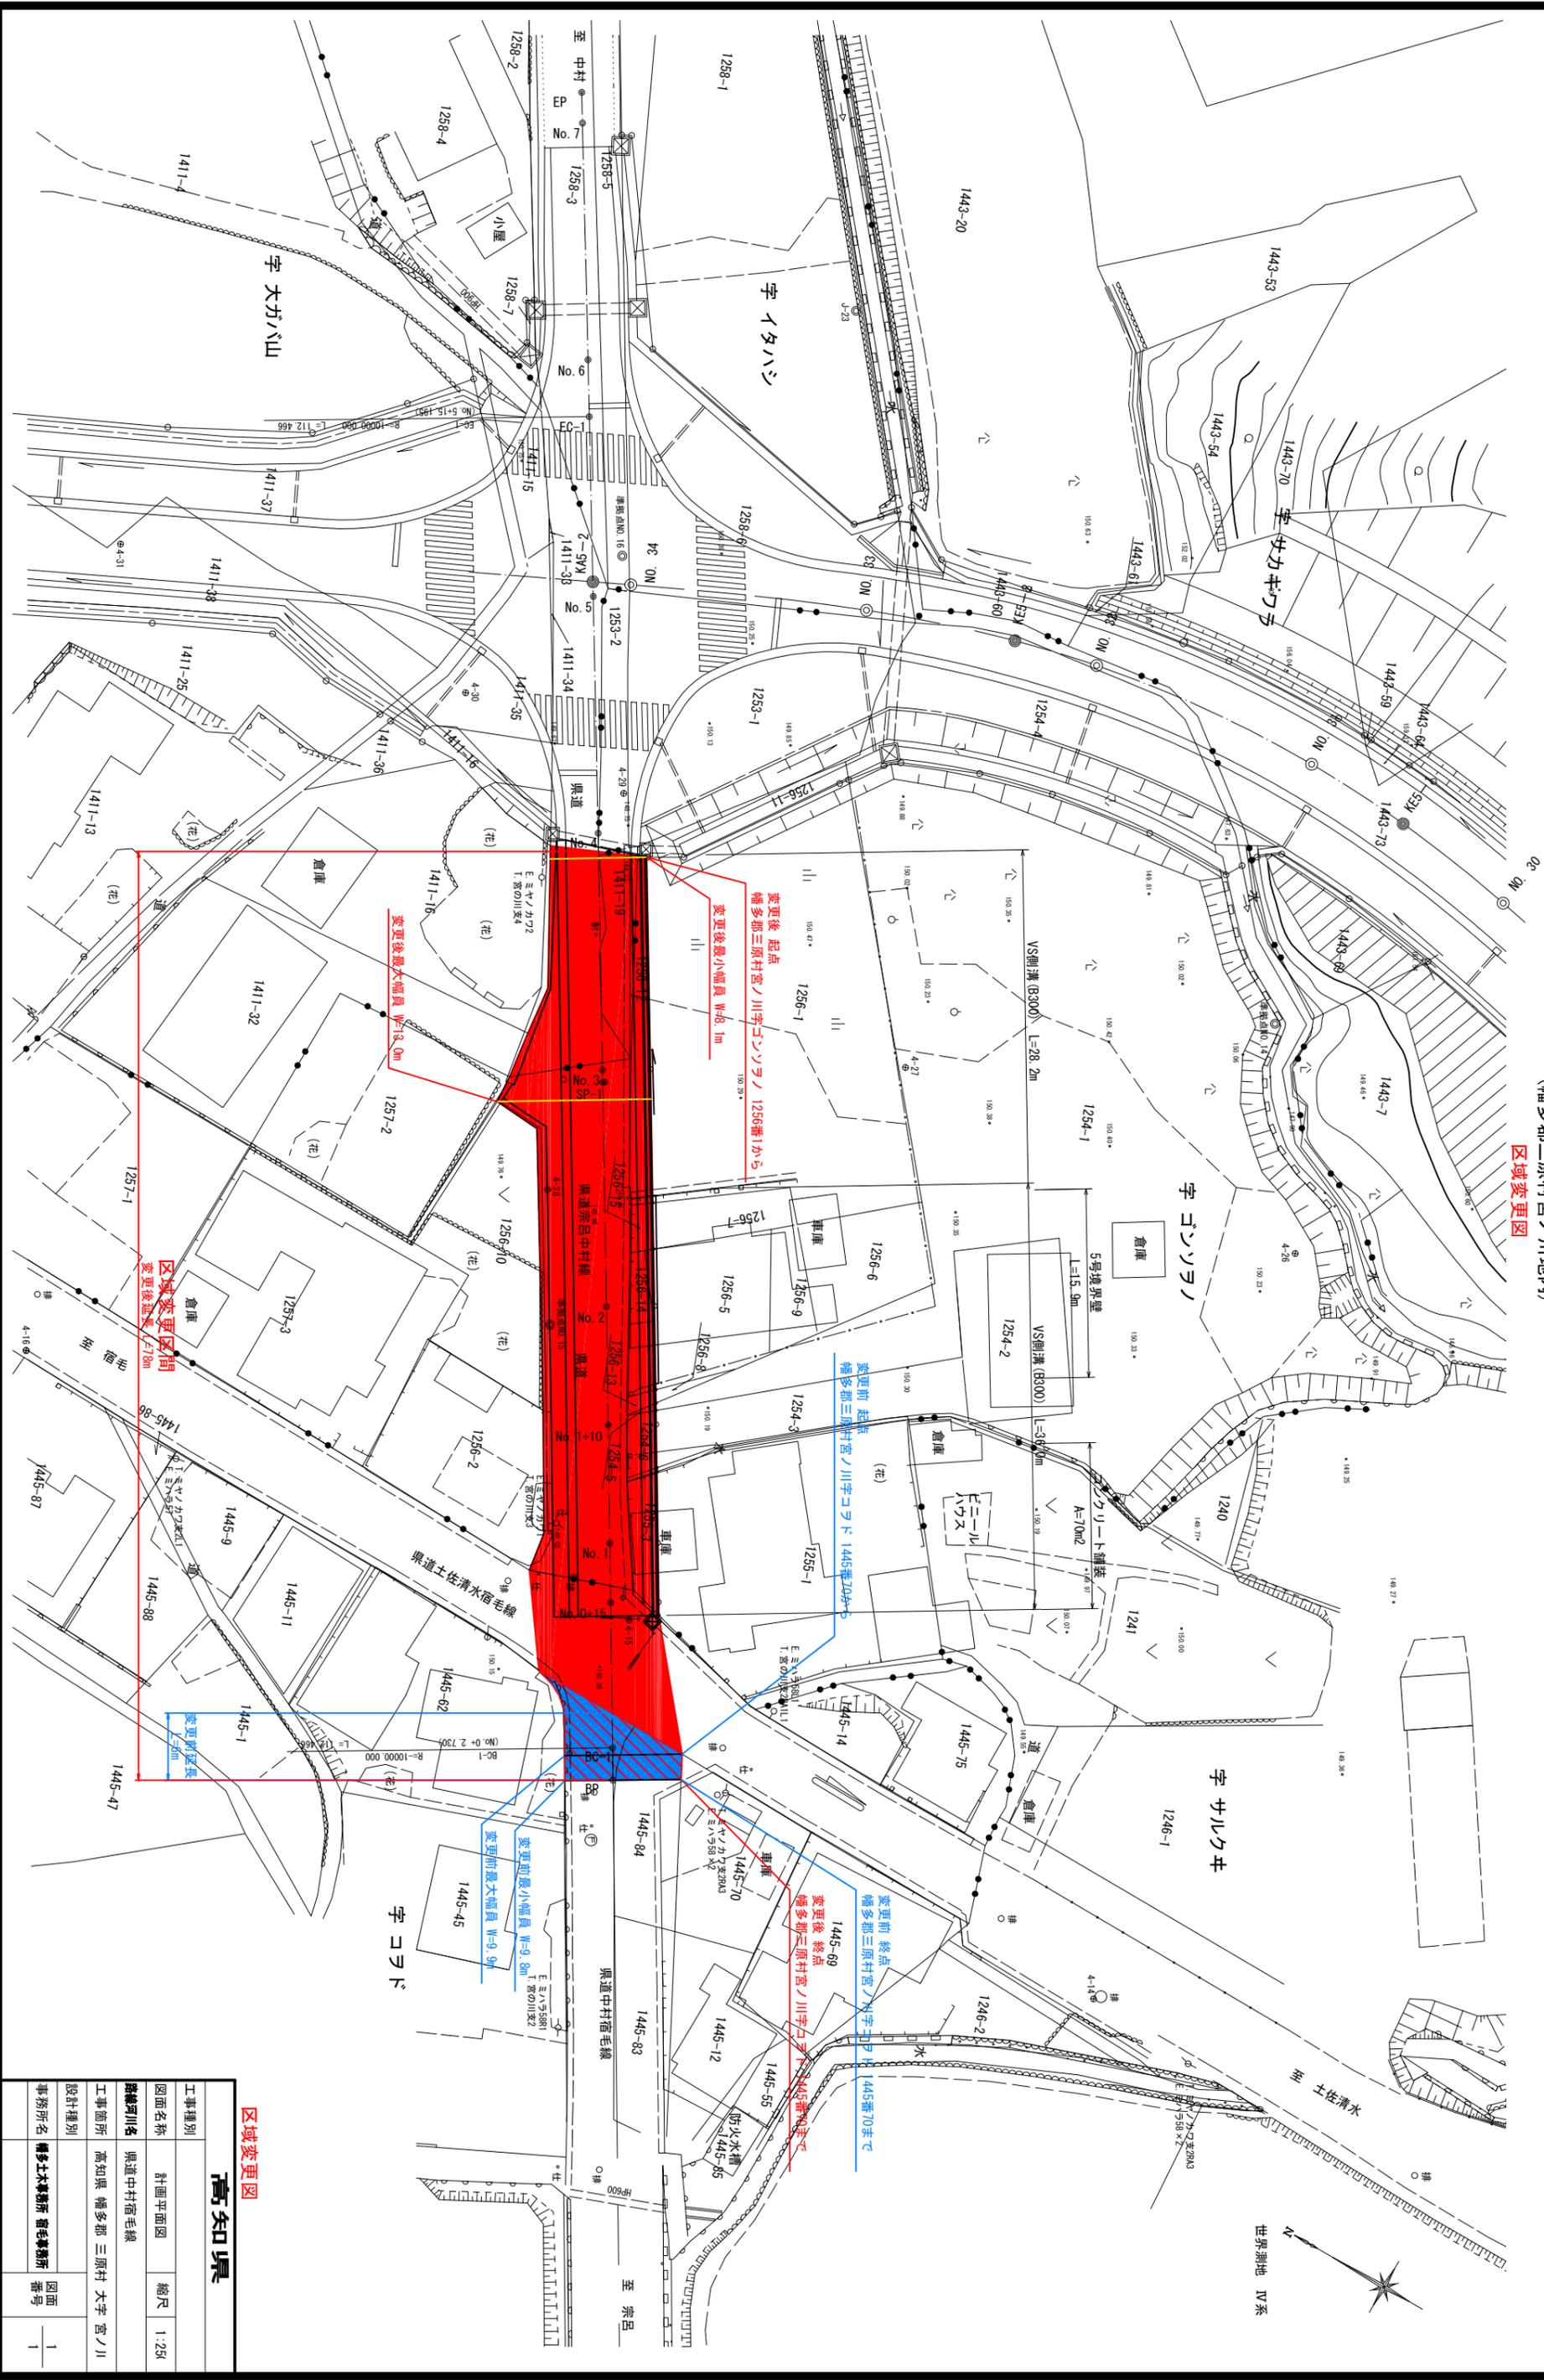

区域変更図

高知県

工事種別	計画平面図	縮尺	1:250
図面名称	計画平面図	縮尺	1:250
路線河川名	県道中村宿毛線		
工事箇所	高知県 幡多郡 三原村 大字 宮ノ川		
設計種別			
事務所名	幡多土木事務所 総合事務所	図面番号	1