
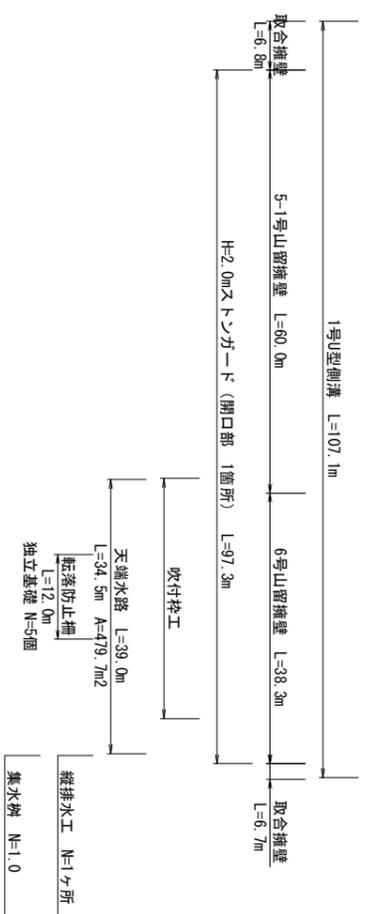


区画	X	Y
57-201	804.604	-46386.834
57-202	1026.642	-46390.455
57-203	1047.288	-46413.893
57-204	1084.911	-46482.198
57-205	1082.489	-46481.202
57-206	1126.462	-46545.653

2工区 (K004A050) 平面図 S=1:500  
高知県 宿毛市 橋上町 神有  
区域変更図

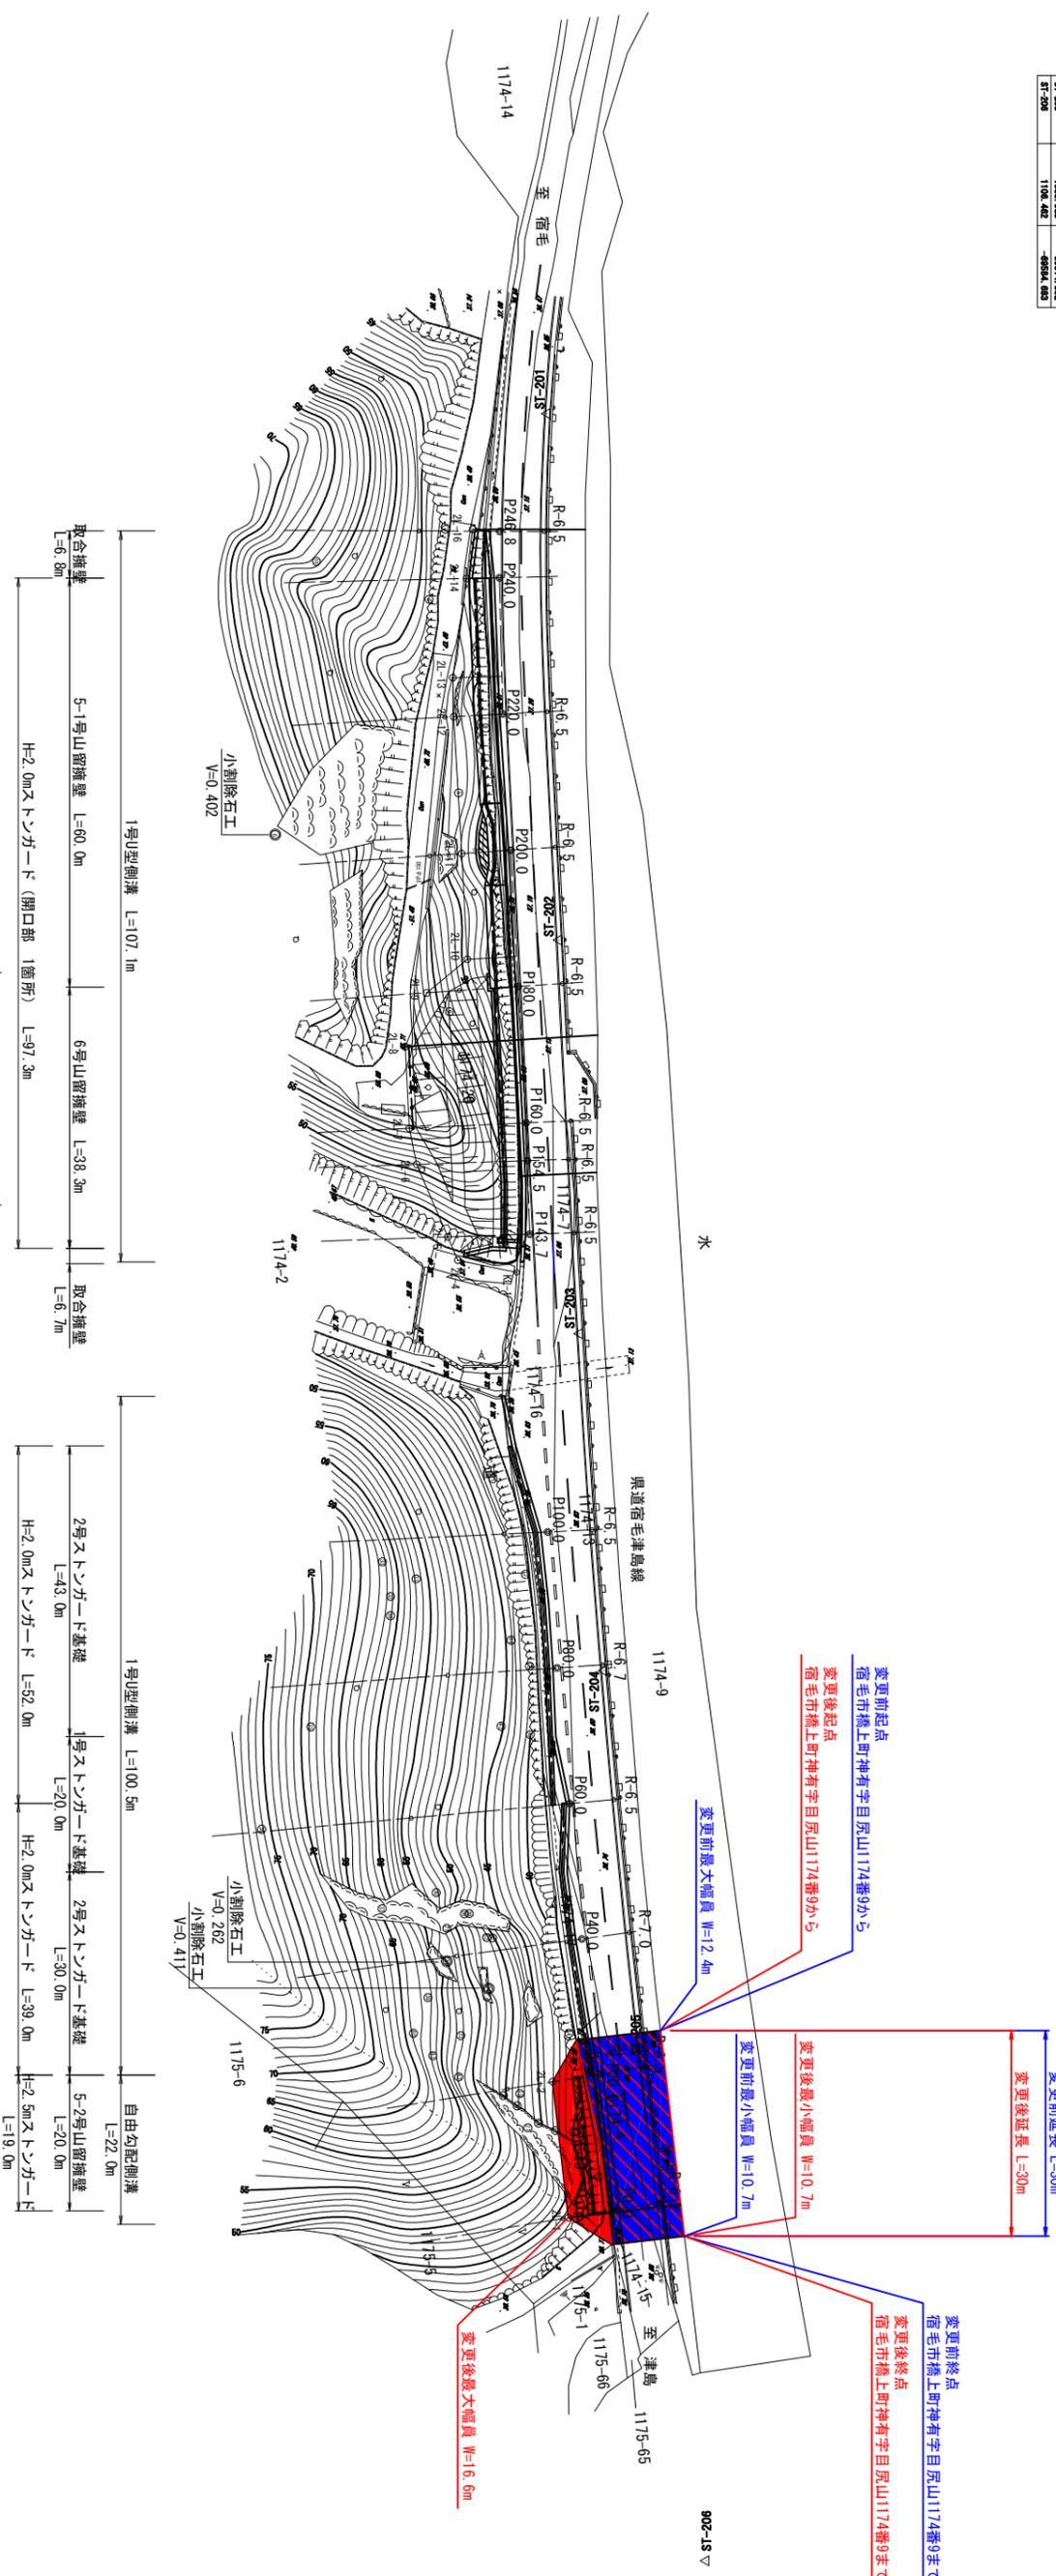

吹付砕工  
天端水路 L=39.0m  
軽鉄防止柵 L=12.0m  
独立基礎 N=5個

縦排水工 N=1ヶ所  
集水樹 N=1.0

小割除石工

番号	寸法 (m)	仕様 (m3)
9	0.8x0.8x1.2	0.402
24	1.4x0.8x0.7	0.411
38	0.5x1.0x1.0	0.282
		1.075

※ハンドブローカーにより石径30cm以下範囲に小割し、経路の急峻がない位置に巻きます。

(2工区) 区域変更図

高知県

区画	X	Y	区画	Y
2-F10.0	1004.437	-46352.971	2-F10.0	804.604
2-F20.0	1004.410	-46312.485	2-F20.0	1026.642
2-F30.0	1004.410	-46272.000	2-F30.0	1047.288
2-F40.0	1004.410	-46231.514	2-F40.0	1084.911
2-F50.0	1004.410	-46191.028	2-F50.0	1082.489
2-F60.0	1004.410	-46150.542	2-F60.0	1126.462
2-F70.0	1004.410	-46110.056		
2-F80.0	1004.410	-46069.570		
2-F90.0	1004.410	-46029.084		
2-F100.0	1004.410	-45988.598		
2-F110.0	1004.410	-45948.112		
2-F120.0	1004.410	-45907.626		
2-F130.0	1004.410	-45867.140		
2-F140.0	1004.410	-45826.654		
2-F150.0	1004.410	-45786.168		
2-F160.0	1004.410	-45745.682		
2-F170.0	1004.410	-45705.196		
2-F180.0	1004.410	-45664.710		
2-F190.0	1004.410	-45624.224		
2-F200.0	1004.410	-45583.738		
2-F210.0	1004.410	-45543.252		
2-F220.0	1004.410	-45502.766		
2-F230.0	1004.410	-45462.280		
2-F240.0	1004.410	-45421.794		
2-F250.0	1004.410	-45381.308		
2-F260.0	1004.410	-45340.822		
2-F270.0	1004.410	-45300.336		
2-F280.0	1004.410	-45259.850		
2-F290.0	1004.410	-45219.364		
2-F300.0	1004.410	-45178.878		

工事種別	工事	第 1
図面名称	平面図	縮尺 1:500
路線名	奥道宿毛津島線	
工事箇所	高知県宿毛市橋上町神有	
設計種別	土木事務所宿毛事務所	図面番号 1
事務所名	土木事務所宿毛事務所	16
会社名		