


区域変更図

A1 S=1:250
A3 S=1:500

吾川郡仁淀川町長坂 字マキノ谷ノシモ


座標一覧表

点名	X座標	Y座標
AQ3L0311-3	63801.235	-38315.446
AQ3L0311-4	63762.637	-38372.945
AQ3L0311-5	63788.154	-38397.106
BO3803369-1	63809.754	-38294.733
BO3803369-2	63821.294	-38312.994
BO3803369-3	63846.187	-38302.183
BO3803369-3A	63858.128	-38283.376
BO3803248-1	63883.976	-38252.302
BO3803248-2	63858.391	-38262.672
BO3803248-3	63837.046	-38270.379
T1	63762.445	-38290.850
T2	63813.173	-38300.656
T3	63824.284	-38314.756
T4	63827.219	-38336.816
T5	63822.789	-38367.829
T6	63813.779	-38372.005
T7	63813.768	-38382.114
T8	63821.905	-38394.638
T8-1	63839.358	-38377.615
J-1	63791.131	-38295.488
J-2	63804.120	-38328.214
J-3	63834.837	-38323.900
J-4	63827.180	-38352.348

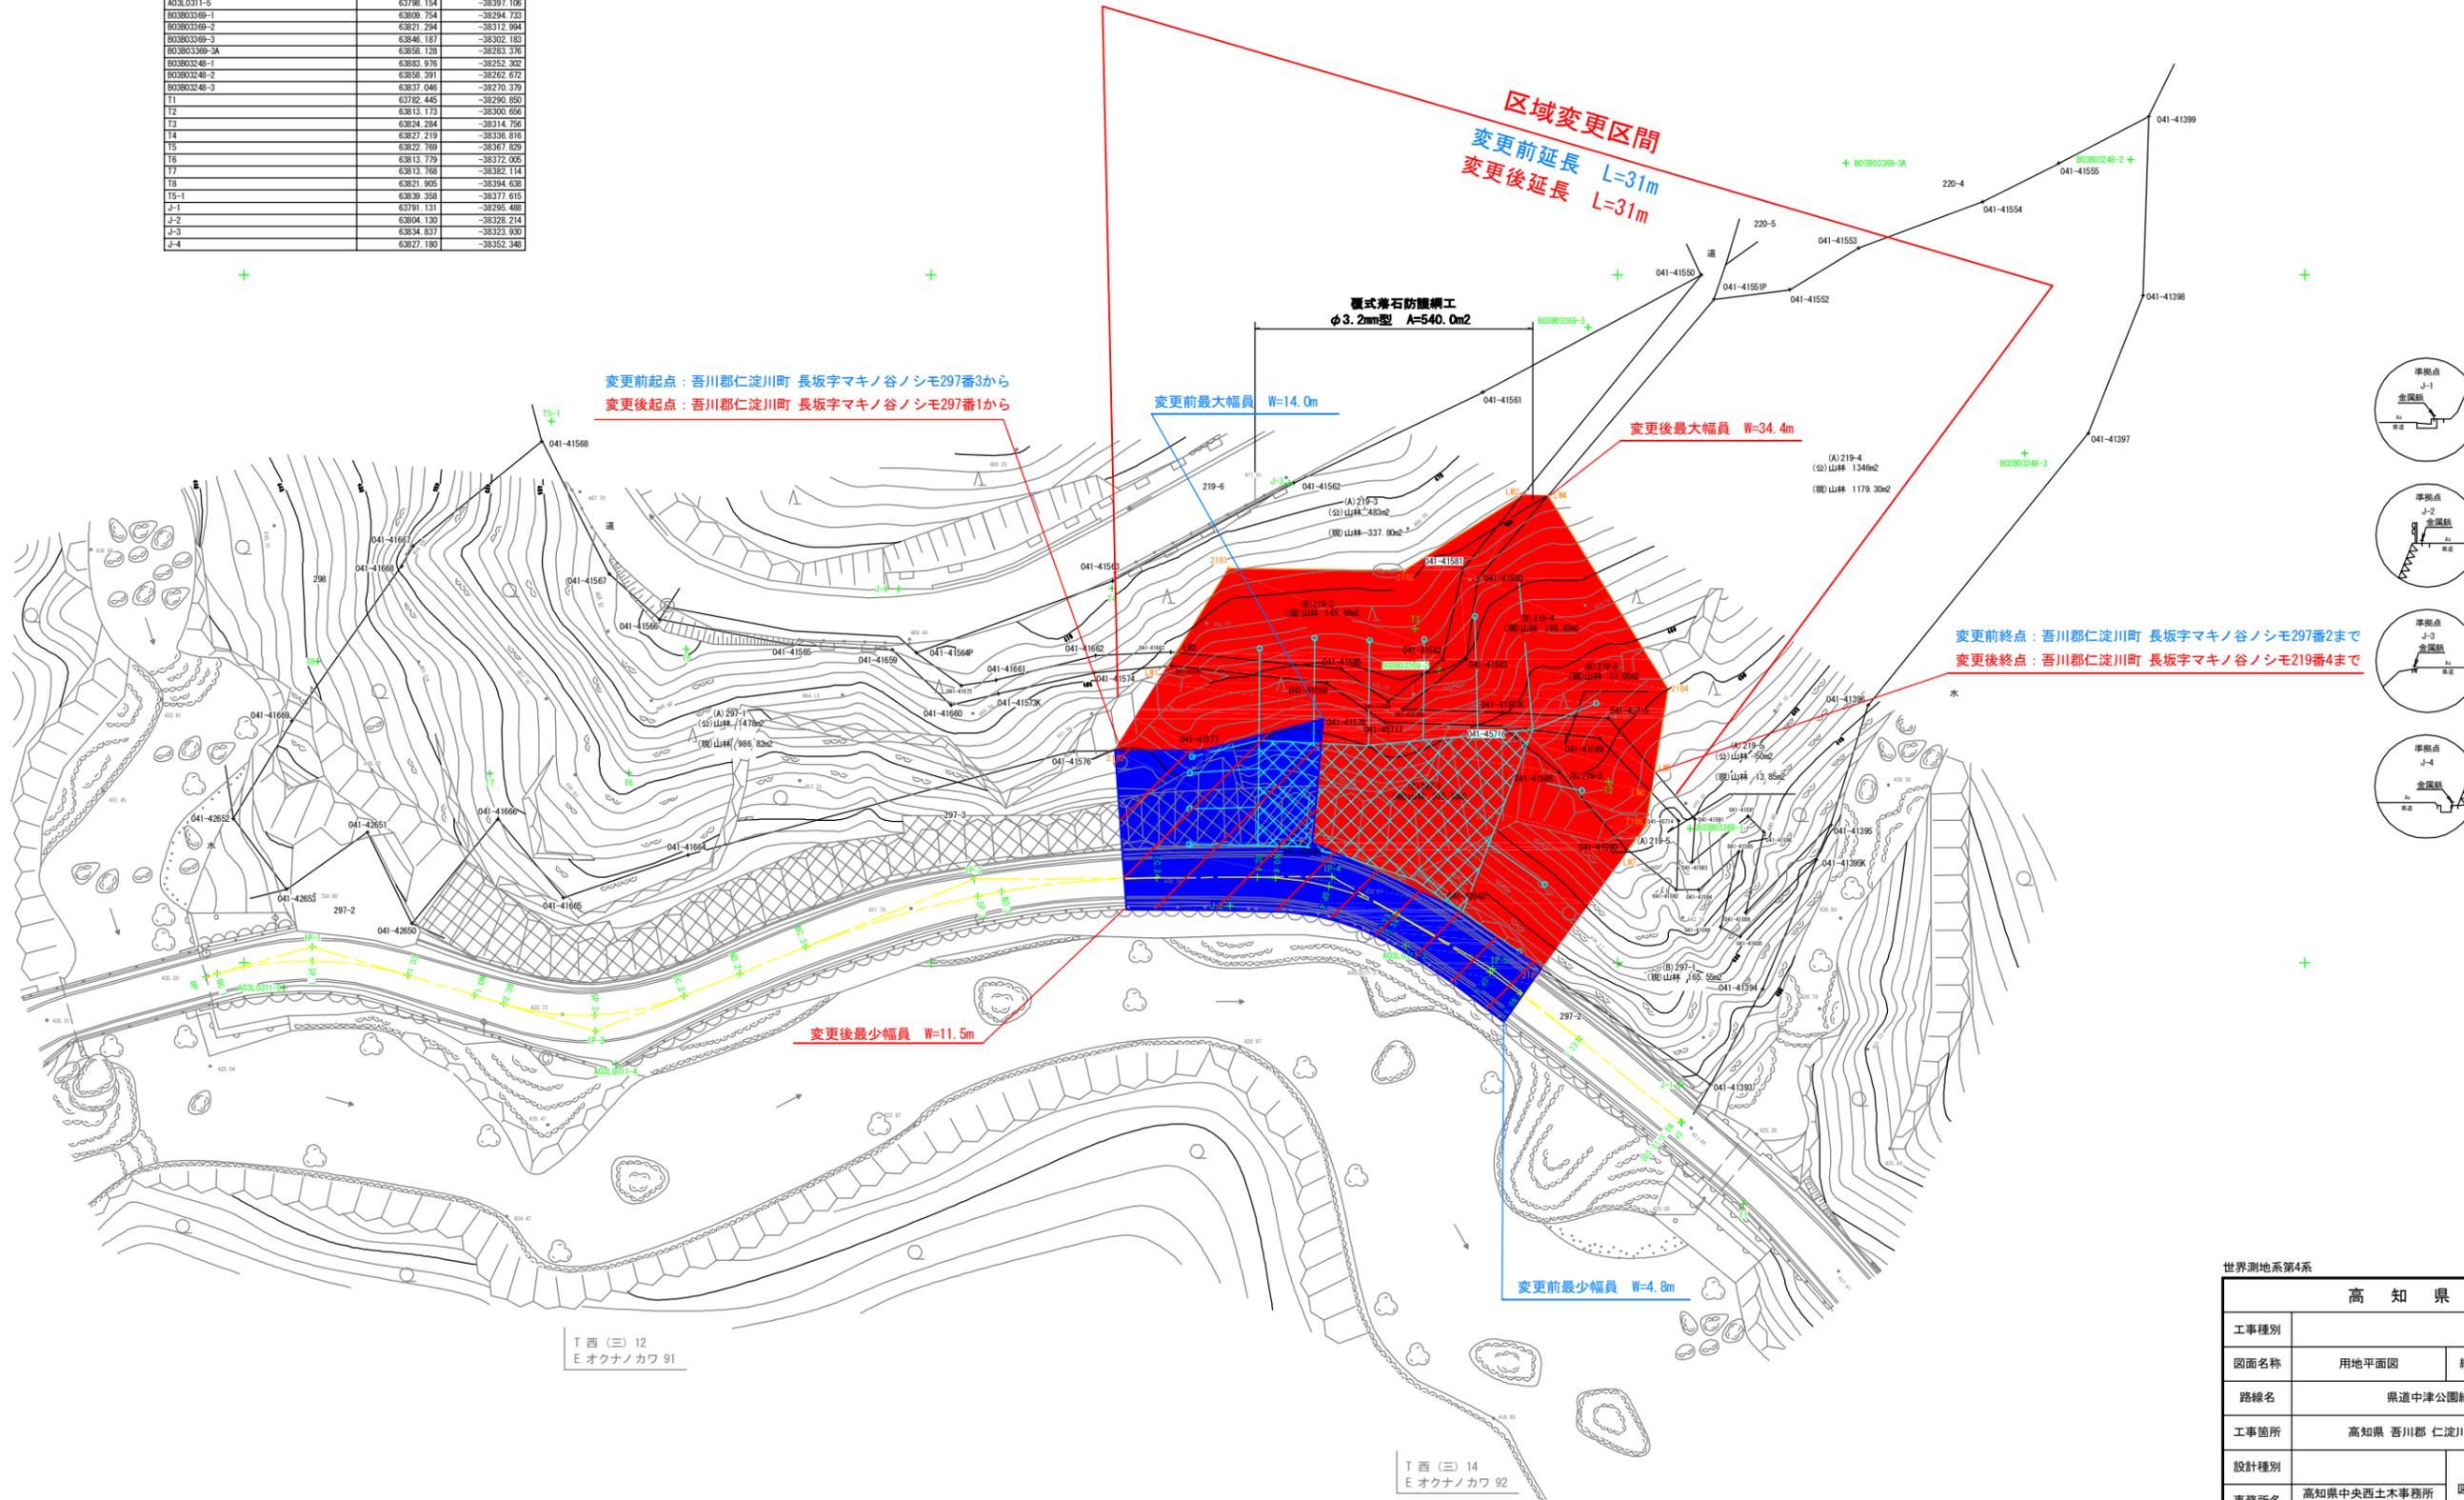

変更前起点: 吾川郡仁淀川町 長坂字マキノ谷ノシモ297番3から
変更後起点: 吾川郡仁淀川町 長坂字マキノ谷ノシモ297番1から

変更前終点: 吾川郡仁淀川町 長坂字マキノ谷ノシモ297番2まで
変更後終点: 吾川郡仁淀川町 長坂字マキノ谷ノシモ219番4まで

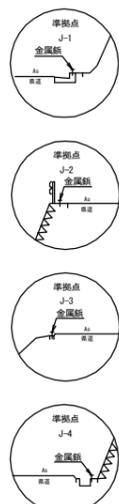

T 西 (三) 12
E オクナノカワ 91

T 西 (三) 14
E オクナノカワ 92

高知県			
工事種別			
図面名称	用地平面図	縮尺	A1 S=1:250 A3 S=1:500
路線名	県道中津公園線		
工事箇所	高知県 吾川郡 仁淀川町 長坂		
設計種別			
事務所名	高知県中央西土木事務所 越知事務所	図面 番号	
会社名			