


# 平面図

S=1:500

安芸郡北川村野友

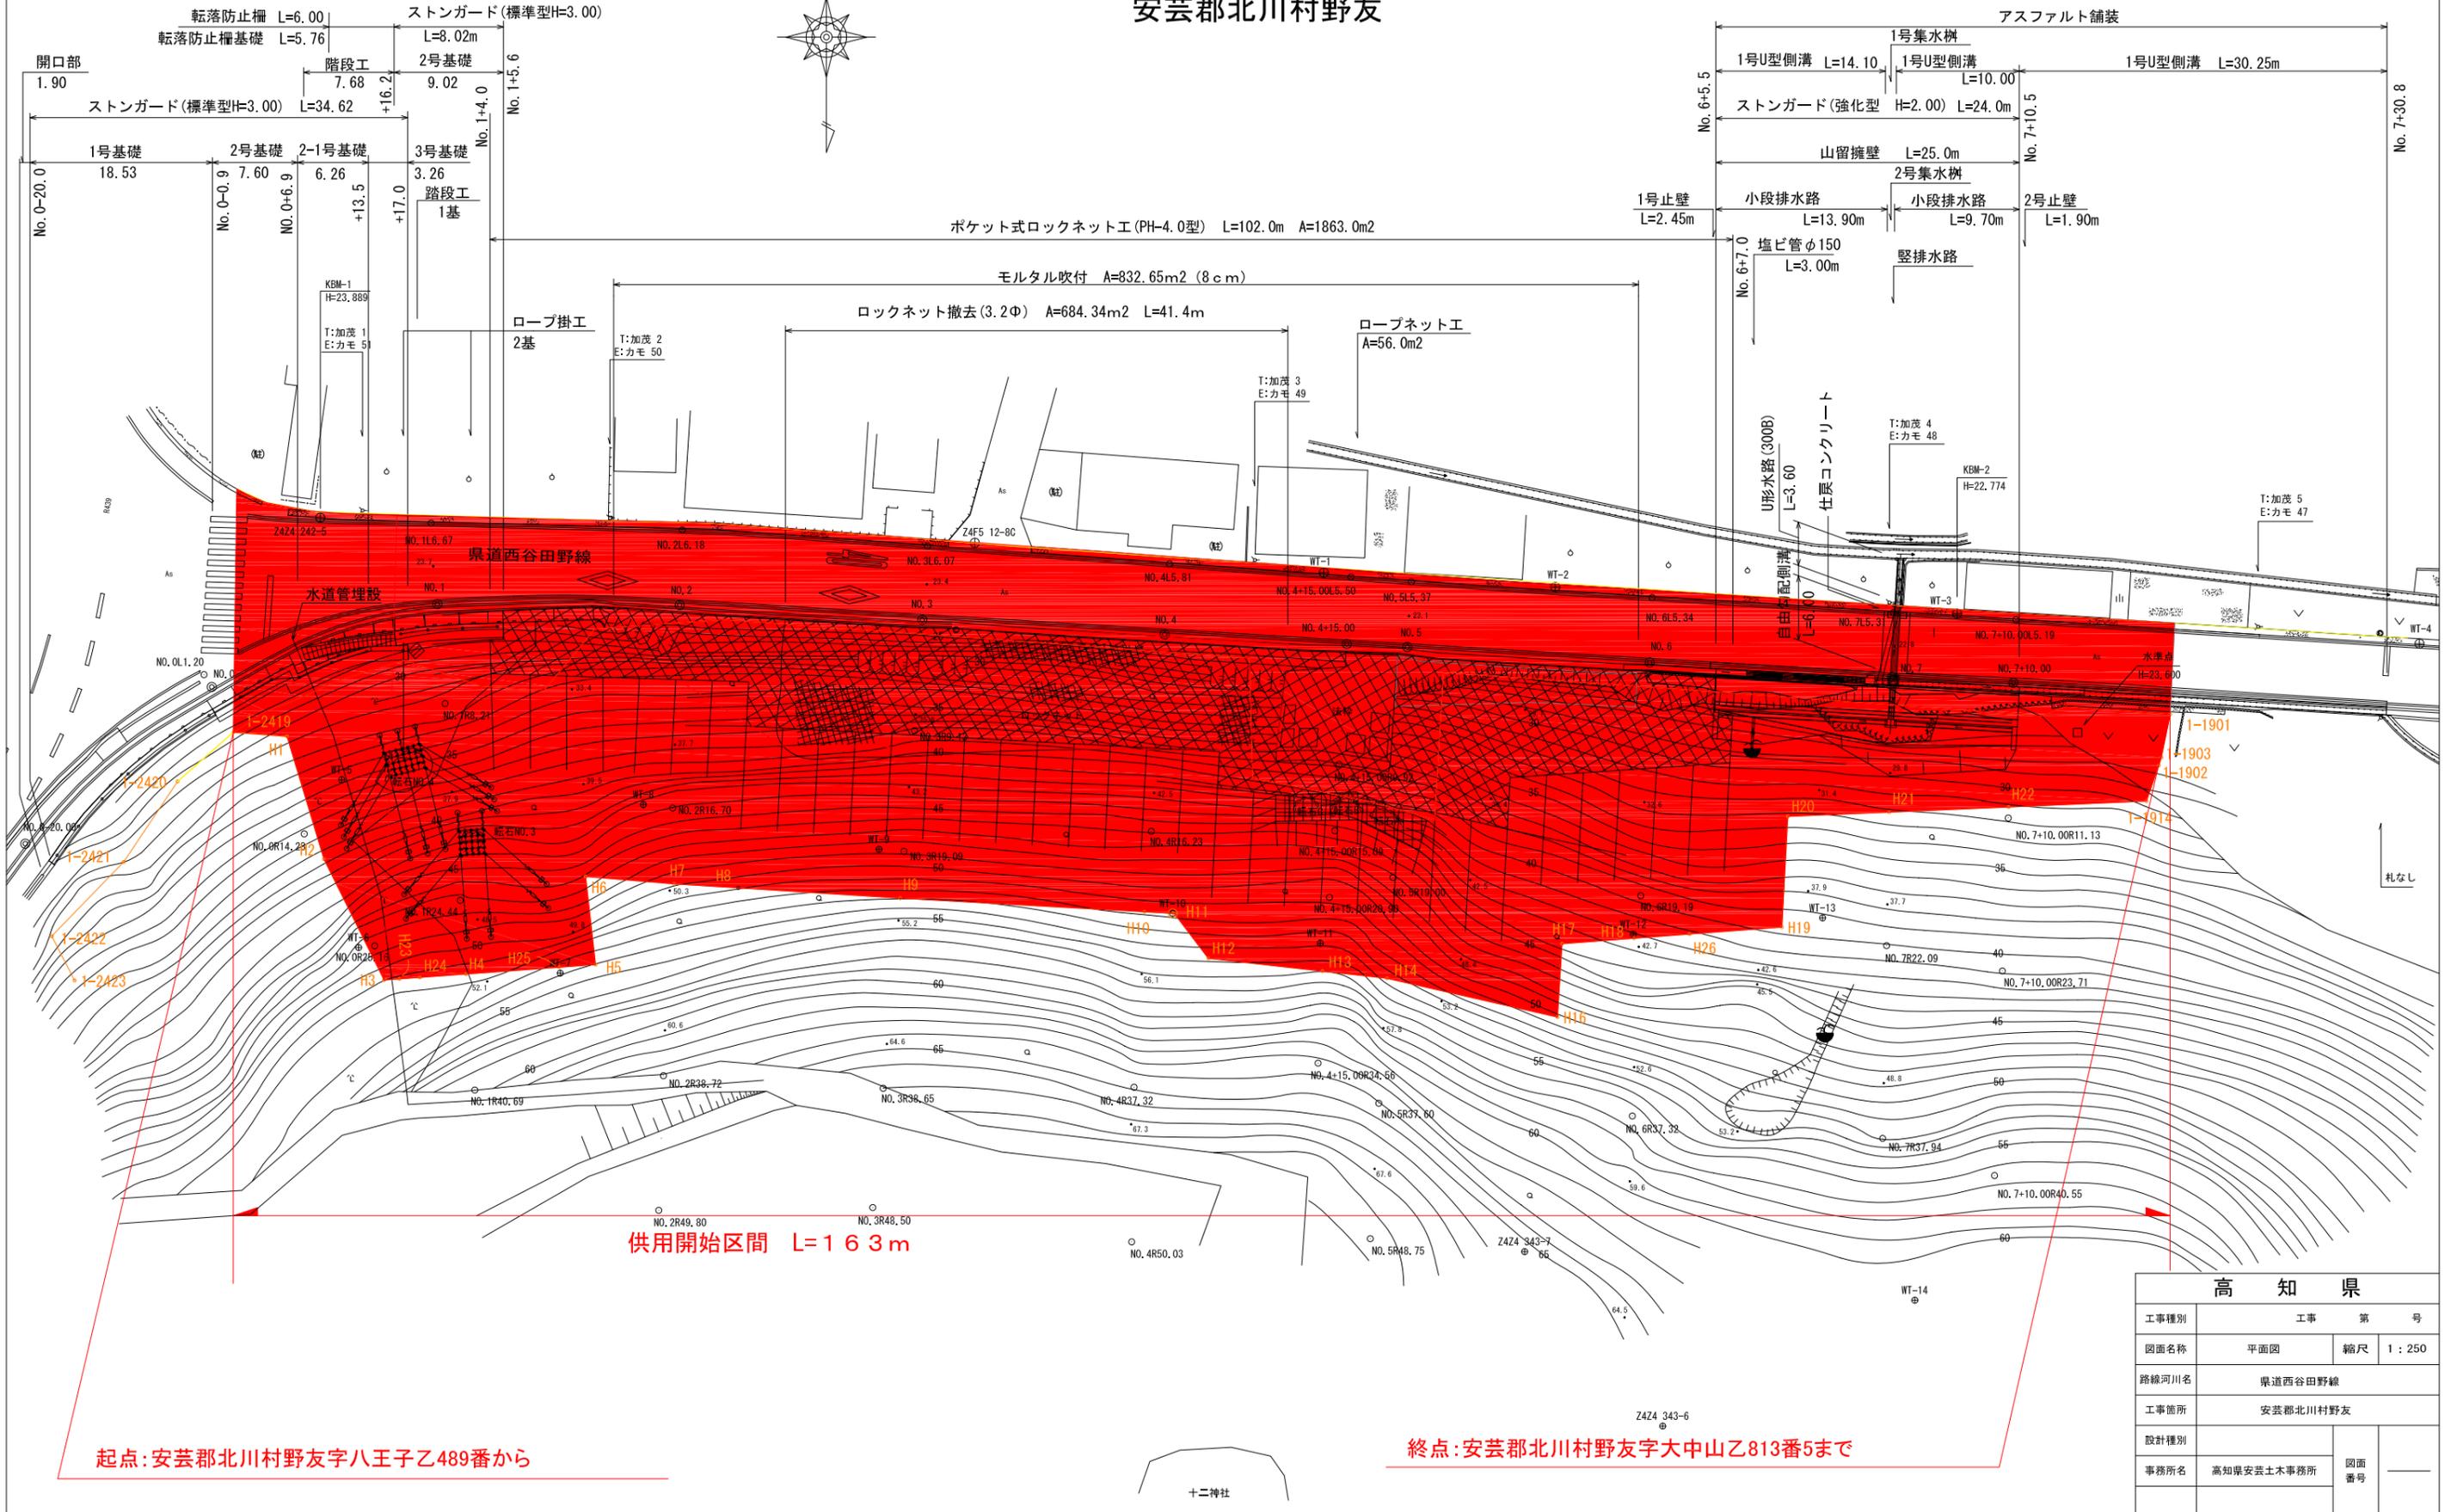

高 知 県	
工事種別	工事 第 号
図面名称	平面図 縮尺 1 : 250
路線河川名	県道西谷田野線
工事箇所	安芸郡北川村野友
設計種別	
事務所名	高知県安芸土木事務所 図面番号