
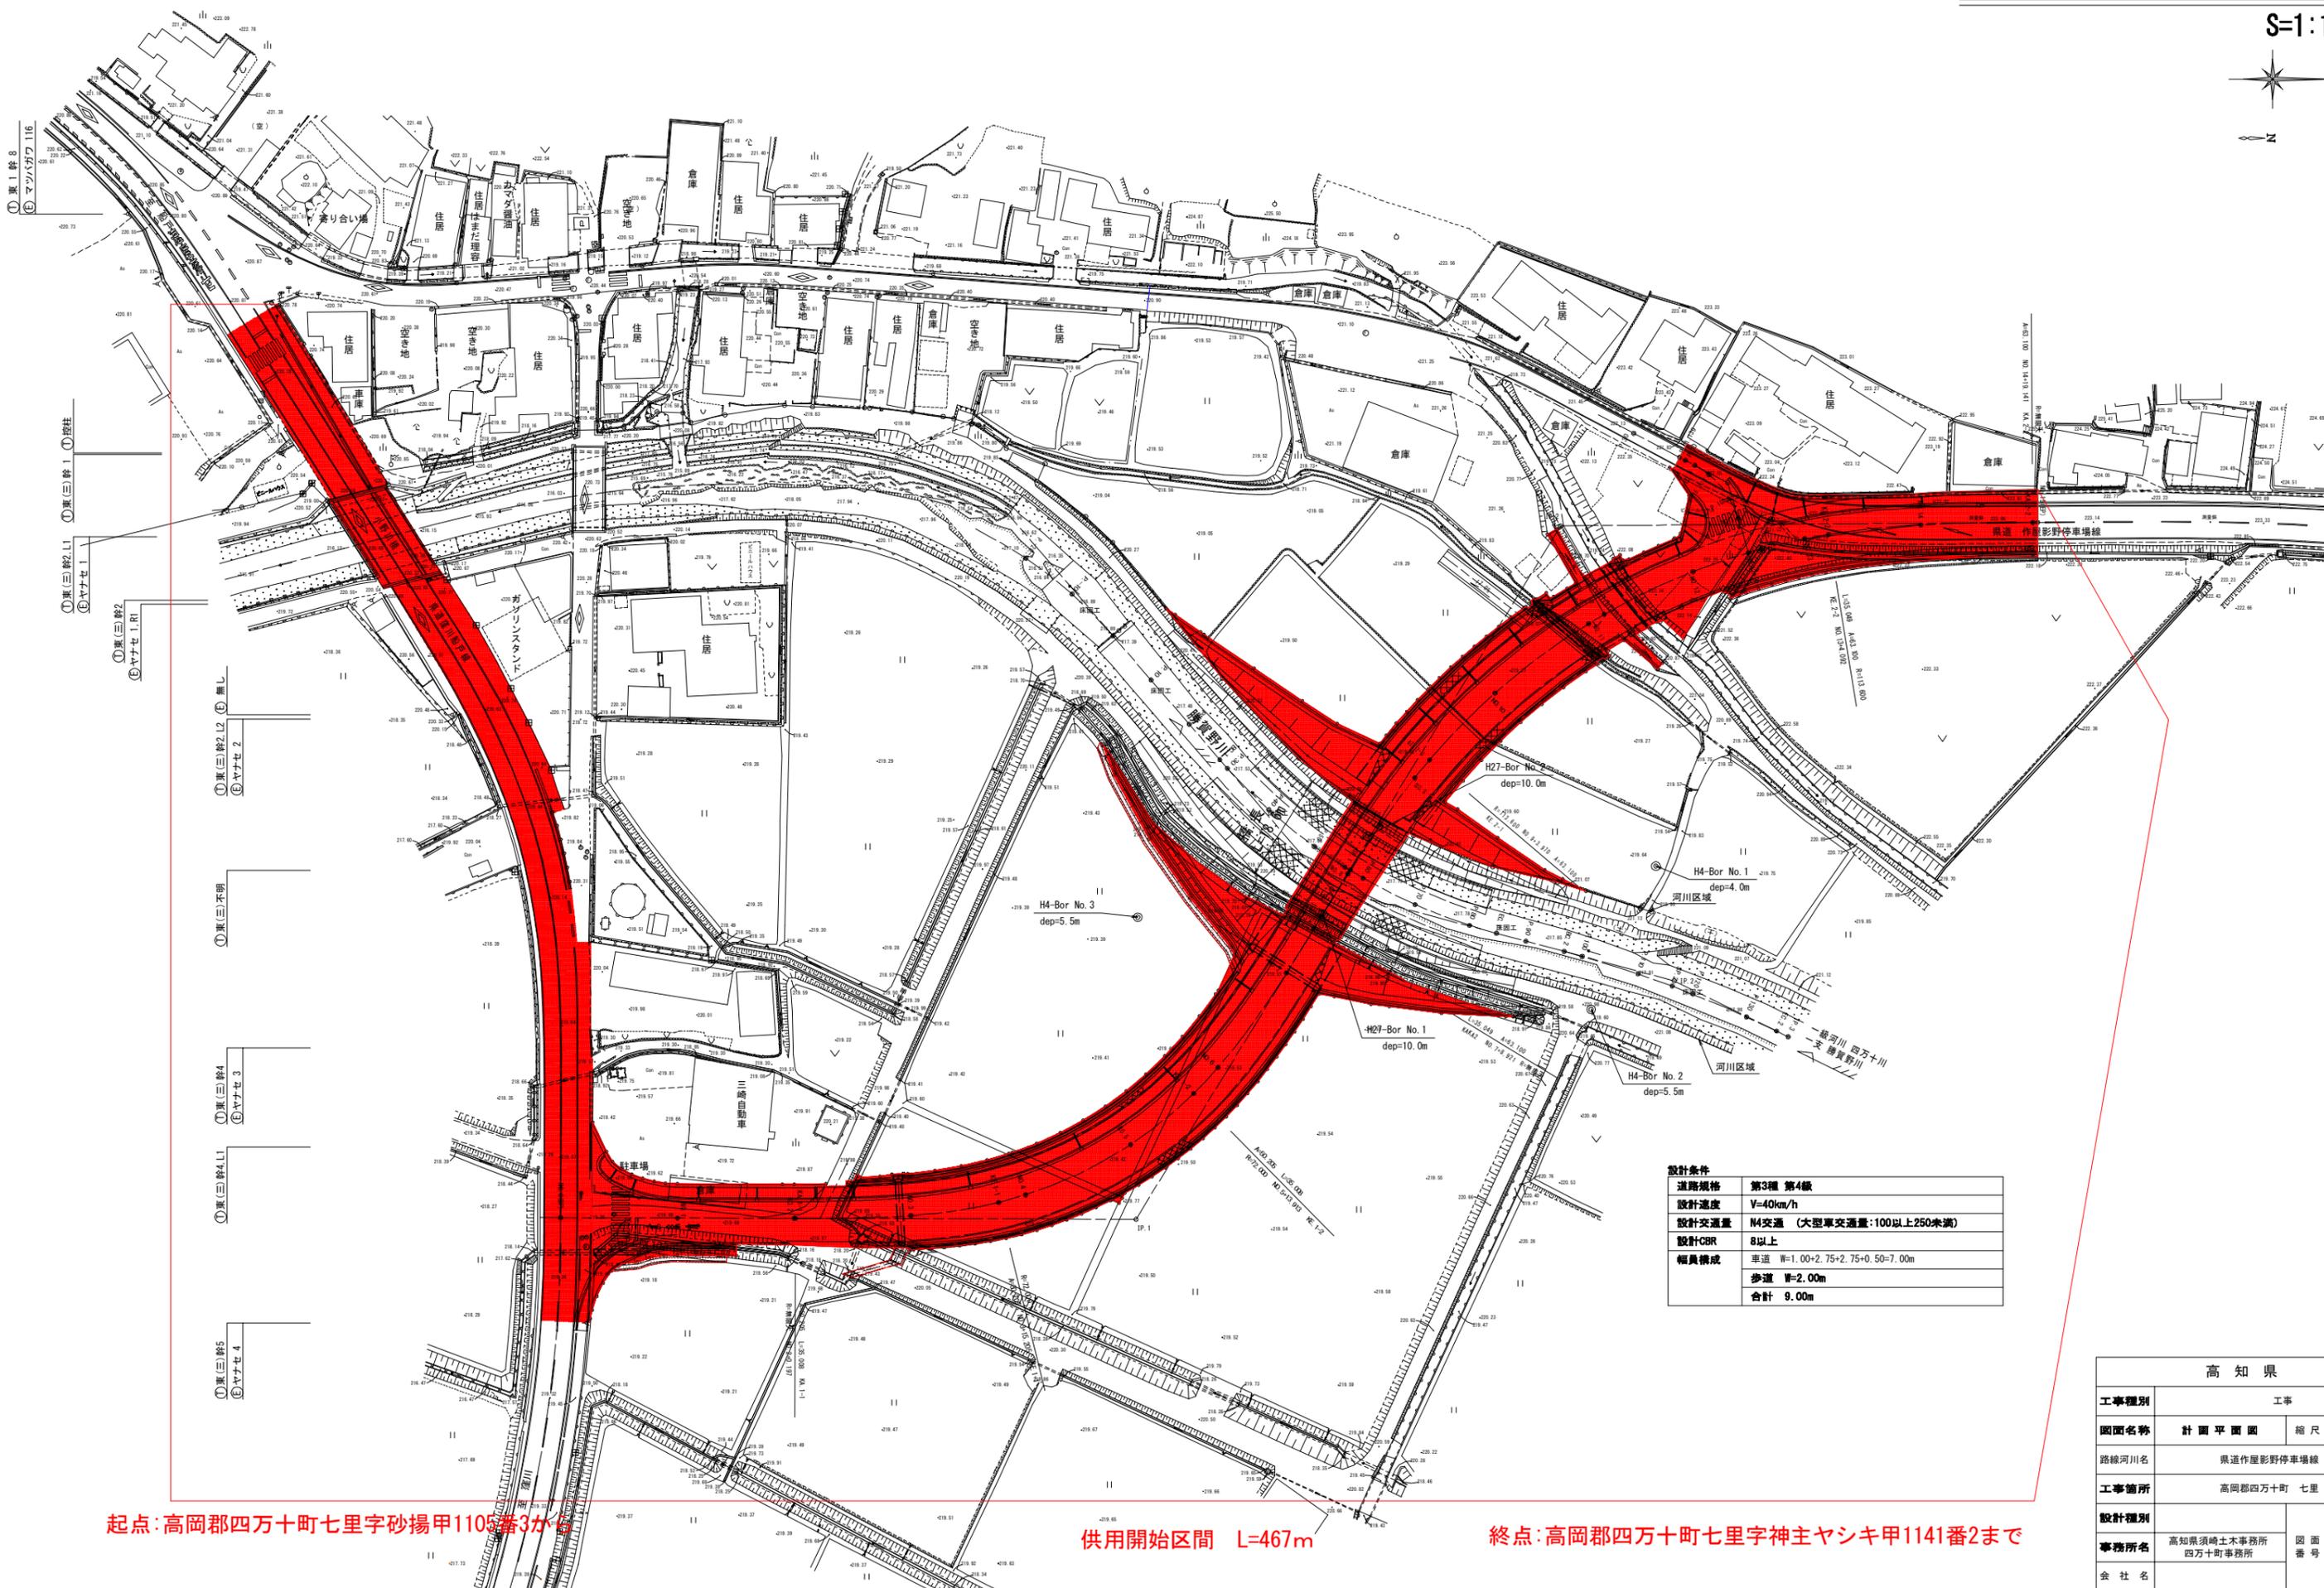


# 計画平面図

S=1:1000

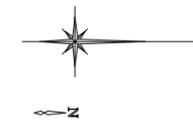

- ①車1線8
- ②マツカガワ116
- ③車(三)線1 ①段柱
- ④ヤナセ1
- ⑤車(三)線2 L1
- ⑥ヤナセ1 RI
- ⑦車(三)線2 L2
- ⑧無し
- ⑨ヤナセ2
- ⑩車(三)不明
- ⑪車(三)線4 L1
- ⑫ヤナセ3
- ⑬車(三)線5
- ⑭ヤナセ4

設計条件	
道路規格	第3種 第4級
設計速度	V=40km/h
設計交通量	N4交通 (大型車交通量:100以上250未満)
設計CBR	8以上
幅員構成	車道 W=1.00+2.75+2.75+0.50=7.00m
	歩道 W=2.00m
	合計 9.00m

起点:高岡郡四万十町七里字砂揚甲1105番3が

供用開始区間 L=467m

終点:高岡郡四万十町七里字神主ヤシキ甲1141番2まで

高知県			
工事種別	工事		号
図面名称	計画平面図	縮尺	S=1:500
路線河川名	県道作屋影野停車場線		
工事箇所	高岡郡四万十町 七里		
設計種別			
事務所名	高知県須崎土木事務所 四万十町事務所	図面 番号	
会社名			