

# 計画平面図

S=1:1000




区画	1	2	3	4
面積	1,743	1,743	1,743	1,743
容積	34,860	34,860	34,860	34,860
高さ	20.00	20.00	20.00	20.00
容積率	2.00%	2.00%	2.00%	2.00%
高さ制限	20.00	20.00	20.00	20.00
用途	第一種低層住居専用地域	第一種低層住居専用地域	第一種低層住居専用地域	第一種低層住居専用地域

区画	1	2	3	4
面積	1,031	1,031	1,031	1,031
容積	20,620	20,620	20,620	20,620
高さ	20.00	20.00	20.00	20.00
容積率	2.00%	2.00%	2.00%	2.00%
高さ制限	20.00	20.00	20.00	20.00
用途	第一種低層住居専用地域	第一種低層住居専用地域	第一種低層住居専用地域	第一種低層住居専用地域

区画	1	2	3	4
面積	2,081	2,081	2,081	2,081
容積	41,620	41,620	41,620	41,620
高さ	20.00	20.00	20.00	20.00
容積率	2.00%	2.00%	2.00%	2.00%
高さ制限	20.00	20.00	20.00	20.00
用途	第一種低層住居専用地域	第一種低層住居専用地域	第一種低層住居専用地域	第一種低層住居専用地域

凡	例	色
工種		
道路中心線	——	
車道	——	
歩道	——	
橋脚	——	
海岸保全施設	——	
擁壁	——	
掘削	——	
盛土	——	
平地	——	
防風柵	——	
附帯工作物	——	
用地幅状ライン	——	

凡	例	色
工種		
ボーリング調査箇所	○	
プレジャーボート	○	
調査係留施設	○	

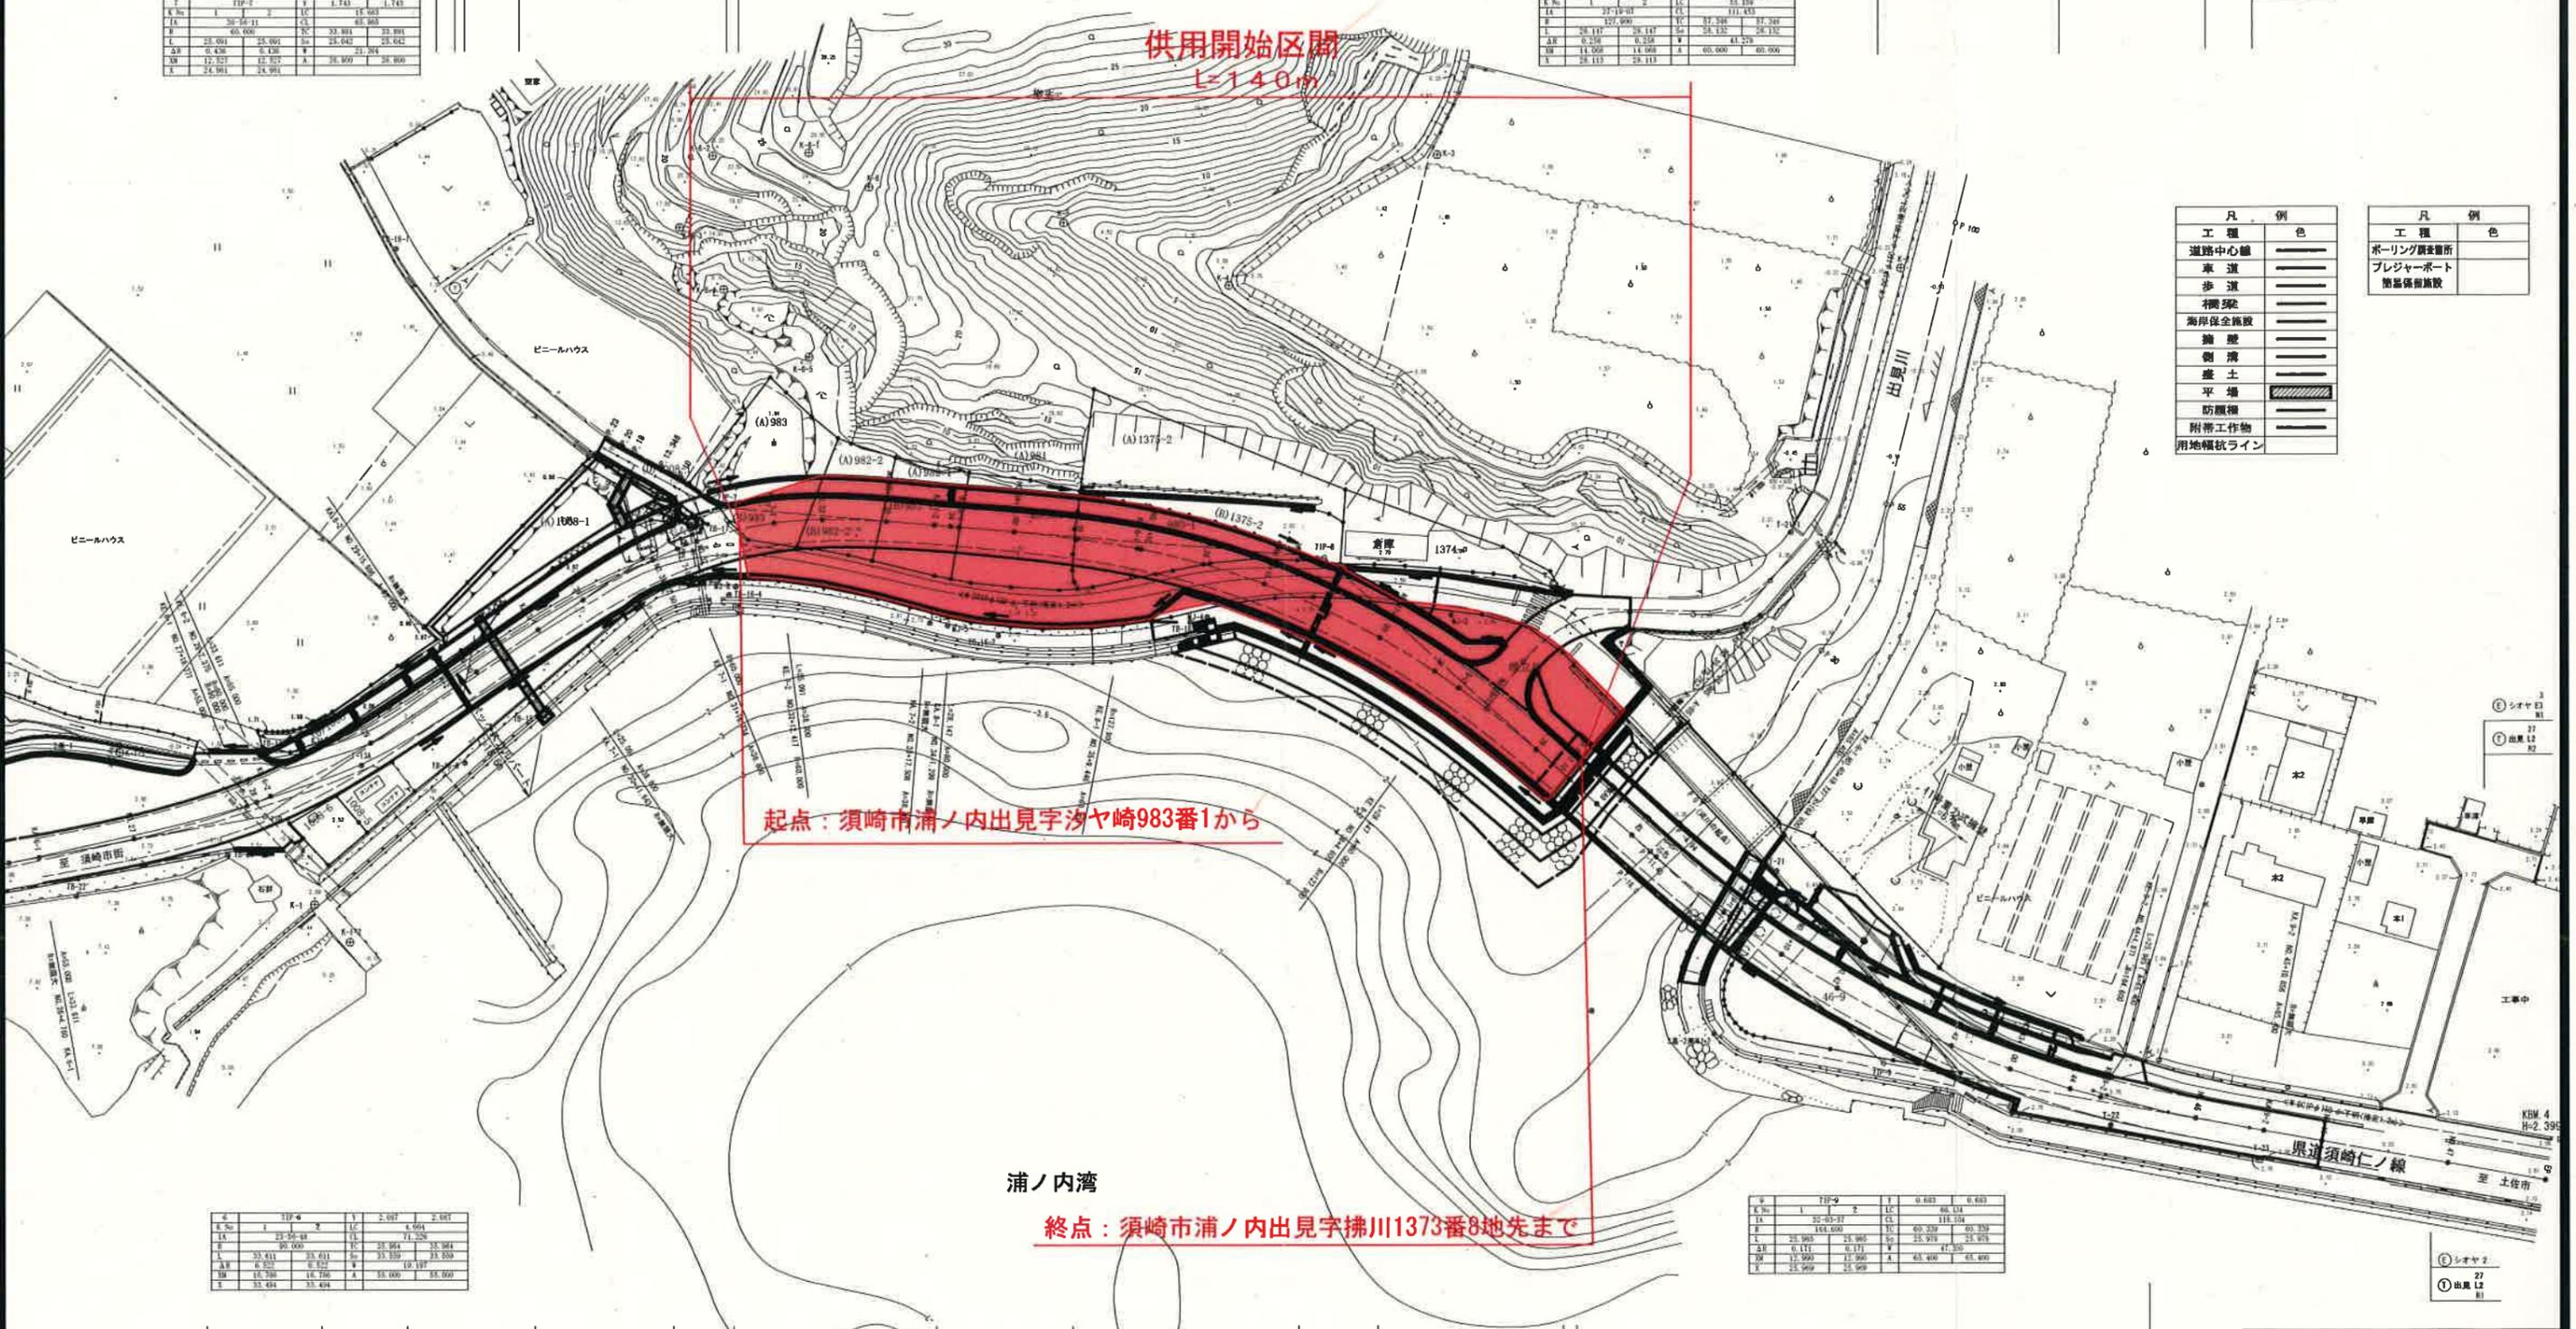

供用開始区間  
L=140m

起点：須崎市浦ノ内出見字汐ヤ崎983番1から

浦ノ内湾  
終点：須崎市浦ノ内出見字拂川1373番8地先まで

⑥ トラキ 2  
⑦ 不明

⑥ トラキ 1  
⑦ 不明

⑥ ナシ

⑥ ナシ

⑥ ナシ

⑥ シオヤ 6  
⑦ 出見 30

⑥ ナシ

⑥ ナシ

⑥ シオヤ 5  
⑦ 出見 29

⑥ ナシ

⑥ ナシ

⑥ ナシ

⑥ シオヤ 4  
⑦ 不明

⑥ ナシ

⑥ シオヤ 4  
⑦ 出見 27

⑥ シオヤ 2  
⑦ ナシ

⑥ ナシ

⑥ シオヤ 2  
⑦ 出見 21

⑥ 不明

高知県			
工事種別			
図面名称	計画平面図	縮尺	S=1:500
路線河川名	県道須崎仁ノ線		
工事箇所	高知県須崎市浦ノ内出見		
設計種別			
事務所名	高知県須崎土木事務所	図面番号	