


平面图

高知県 高岡郡日高村 宮ノ谷

S=1:250

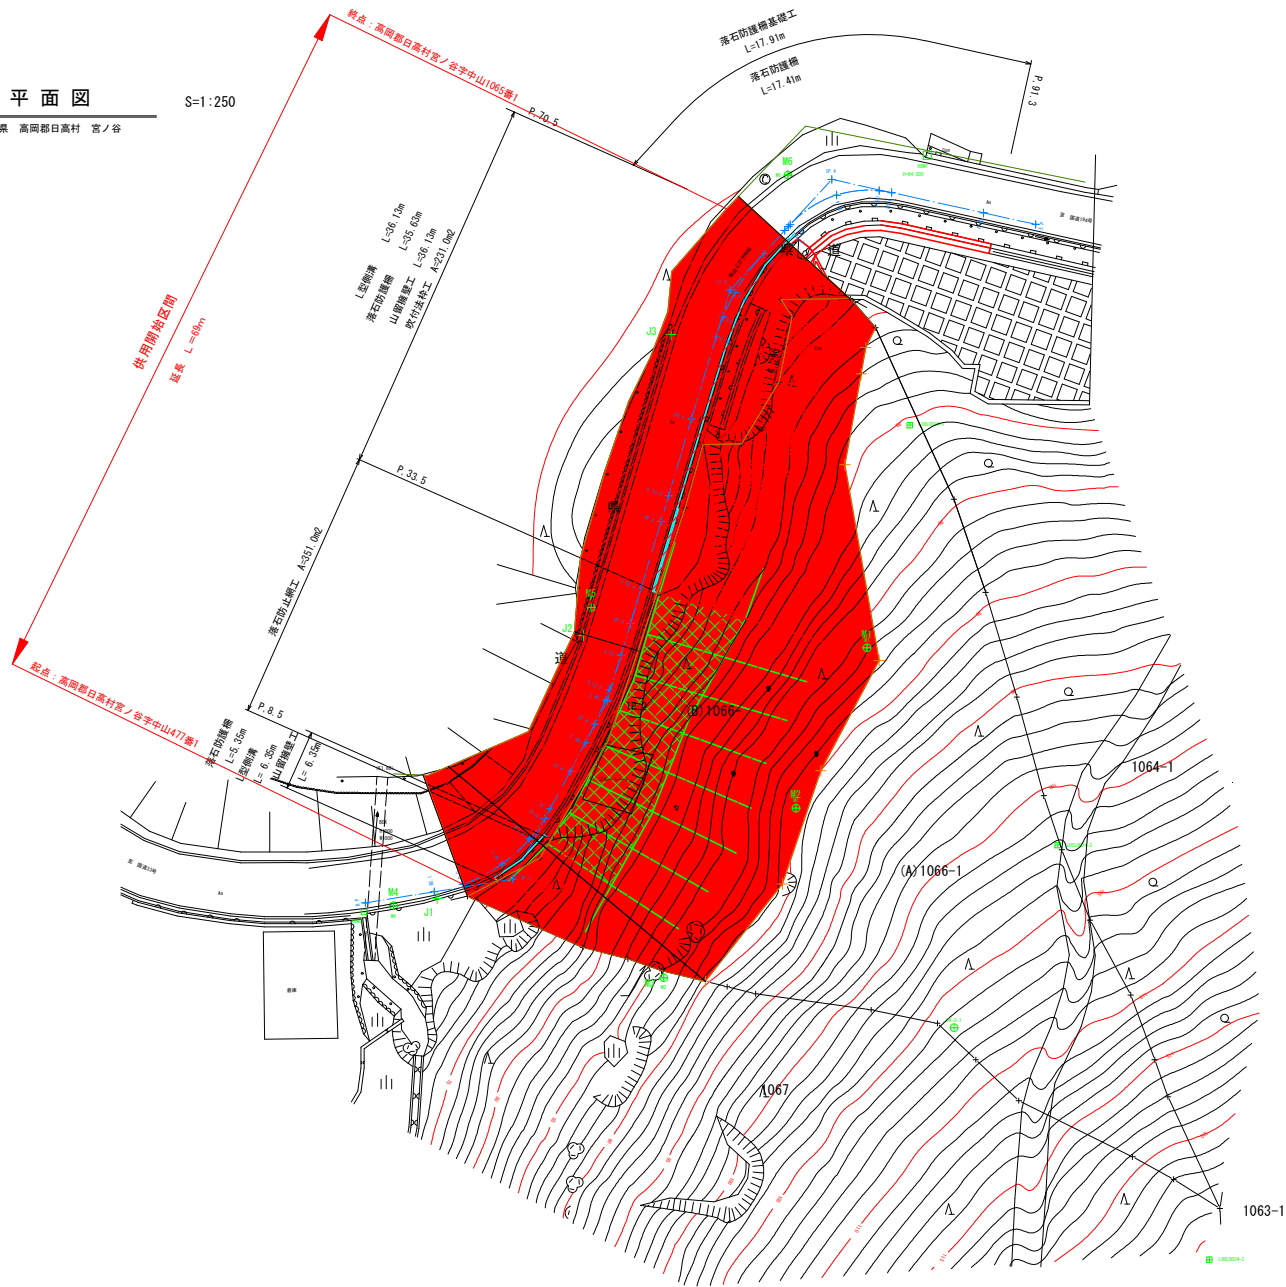

高 知 県			
工事種別			
図案名称	平面図	縮尺	S=1:250
路線名	森道庄畑伊野線		
工事箇所	高知県 高岡郡 日高村宮ノ谷		
設計種別			
事務所名	高知県中央土木事務所	図案番号	1 19
会社名			