



区域変更平面図 世界測地系 S=1:500

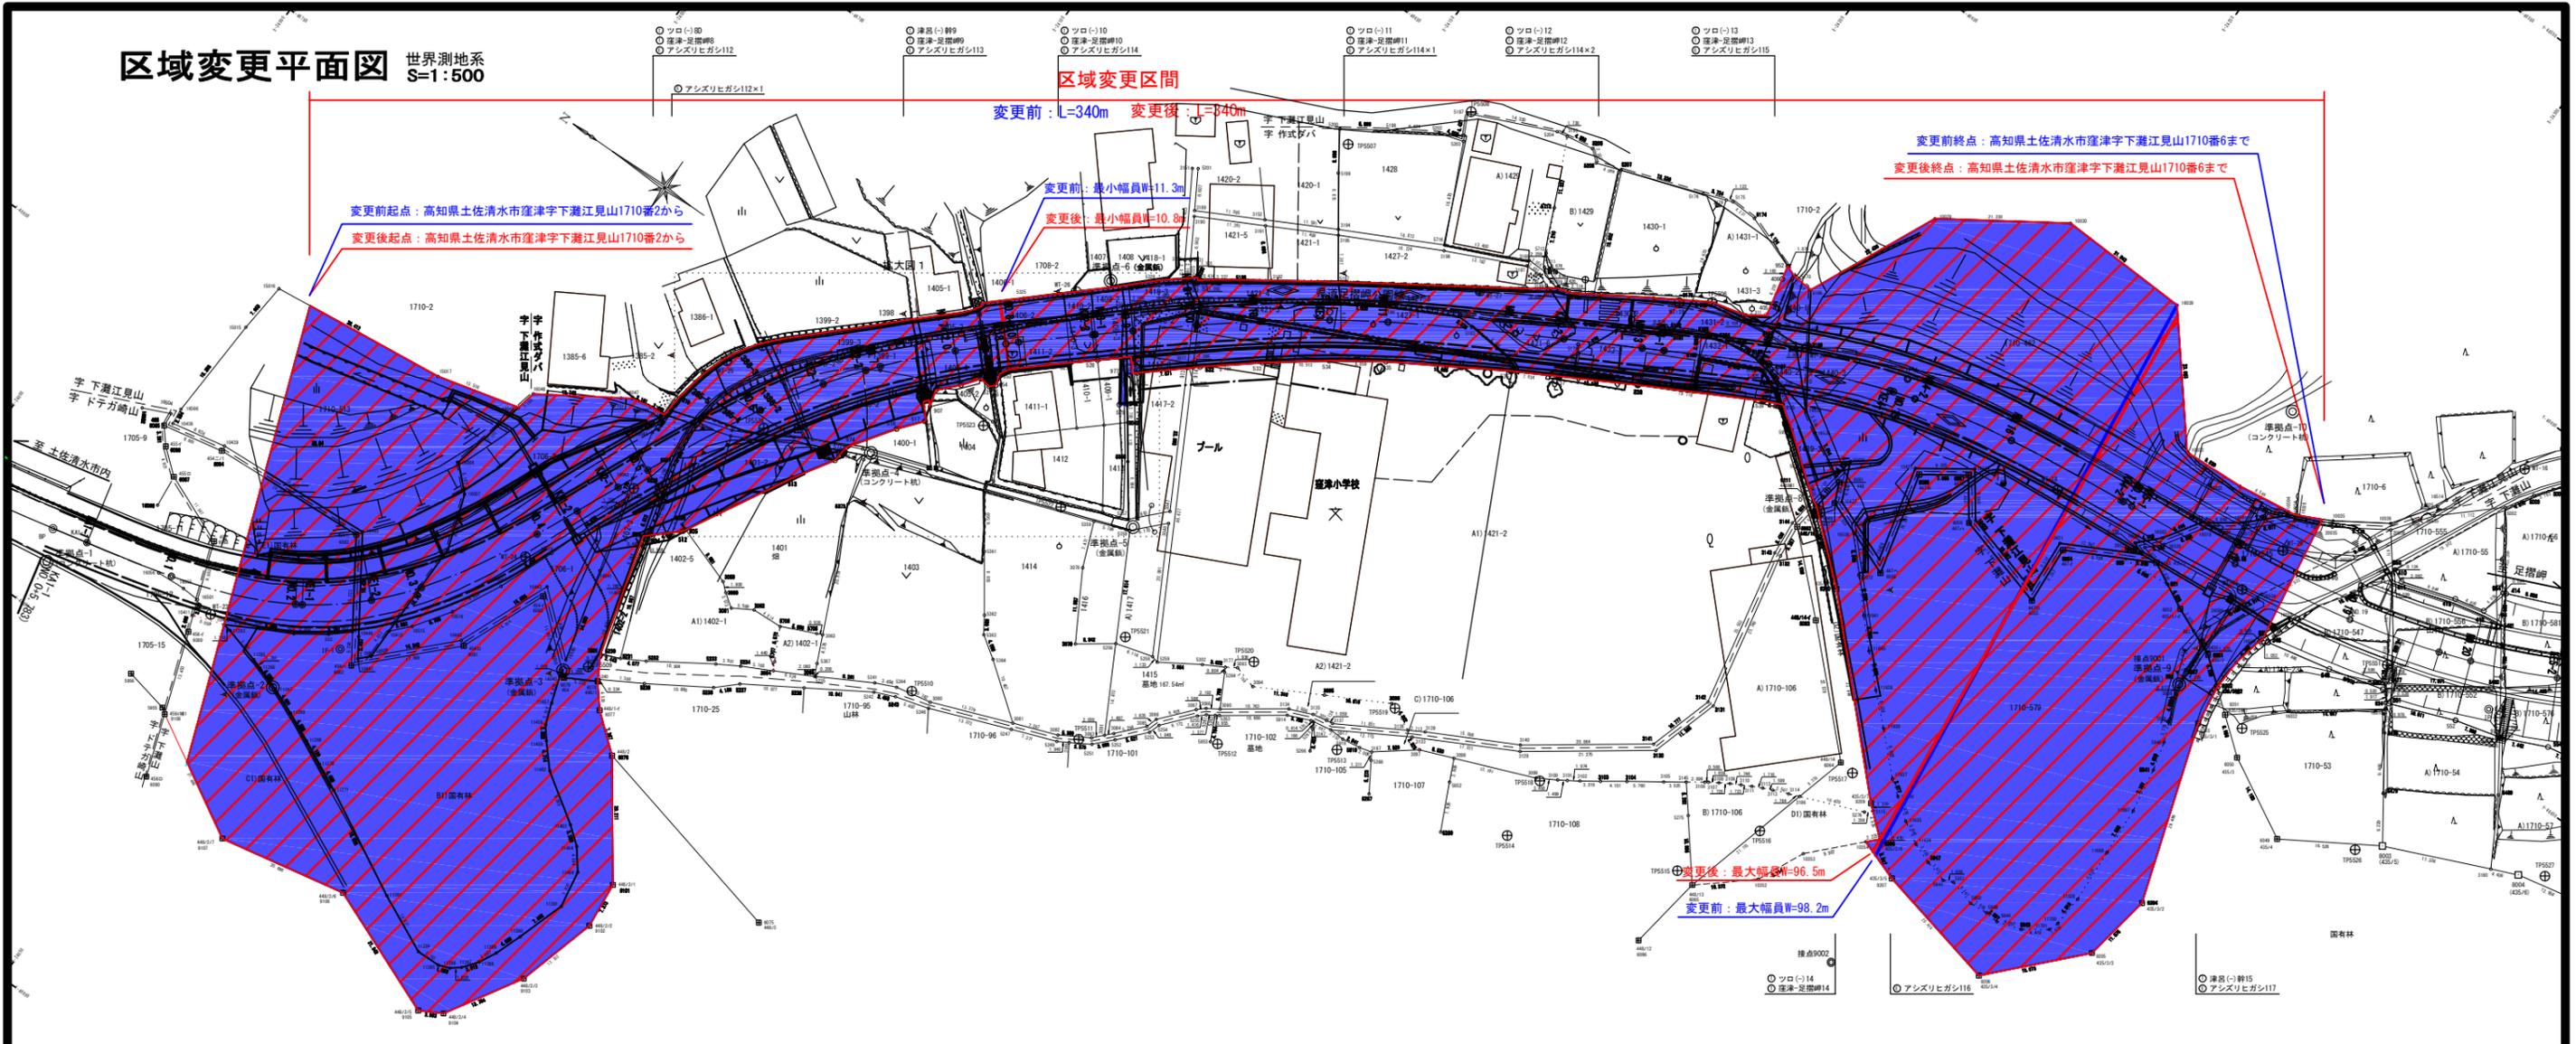

拡大図1 S=1:250

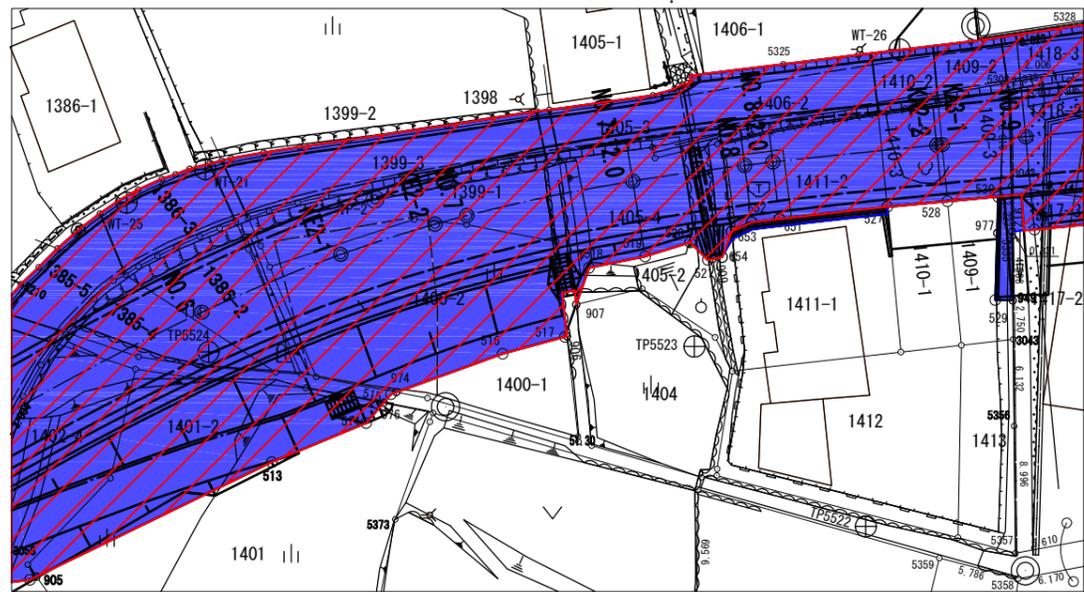

高知県	
工事種別	工事 号
図面名称	区域変更平面図 縮尺 図示
路線河川名	県道足摺岬公園線
工事箇所	土佐清水市 大字 窪津 地内
設計種別	区域変更
事務所名	幡多土木事務所 図面番号
会社名	