


計画平面図

S=1:500



- 警報器柱
- 日高村 84-12
- 日高村 84-13
- エジリ 19
- 江尻支 33
- エジリ 18
- 江尻支 32
- 不明
- エジリ 17
- 江尻支 31
- 江尻支 31 R1
- 江尻支 31 R2

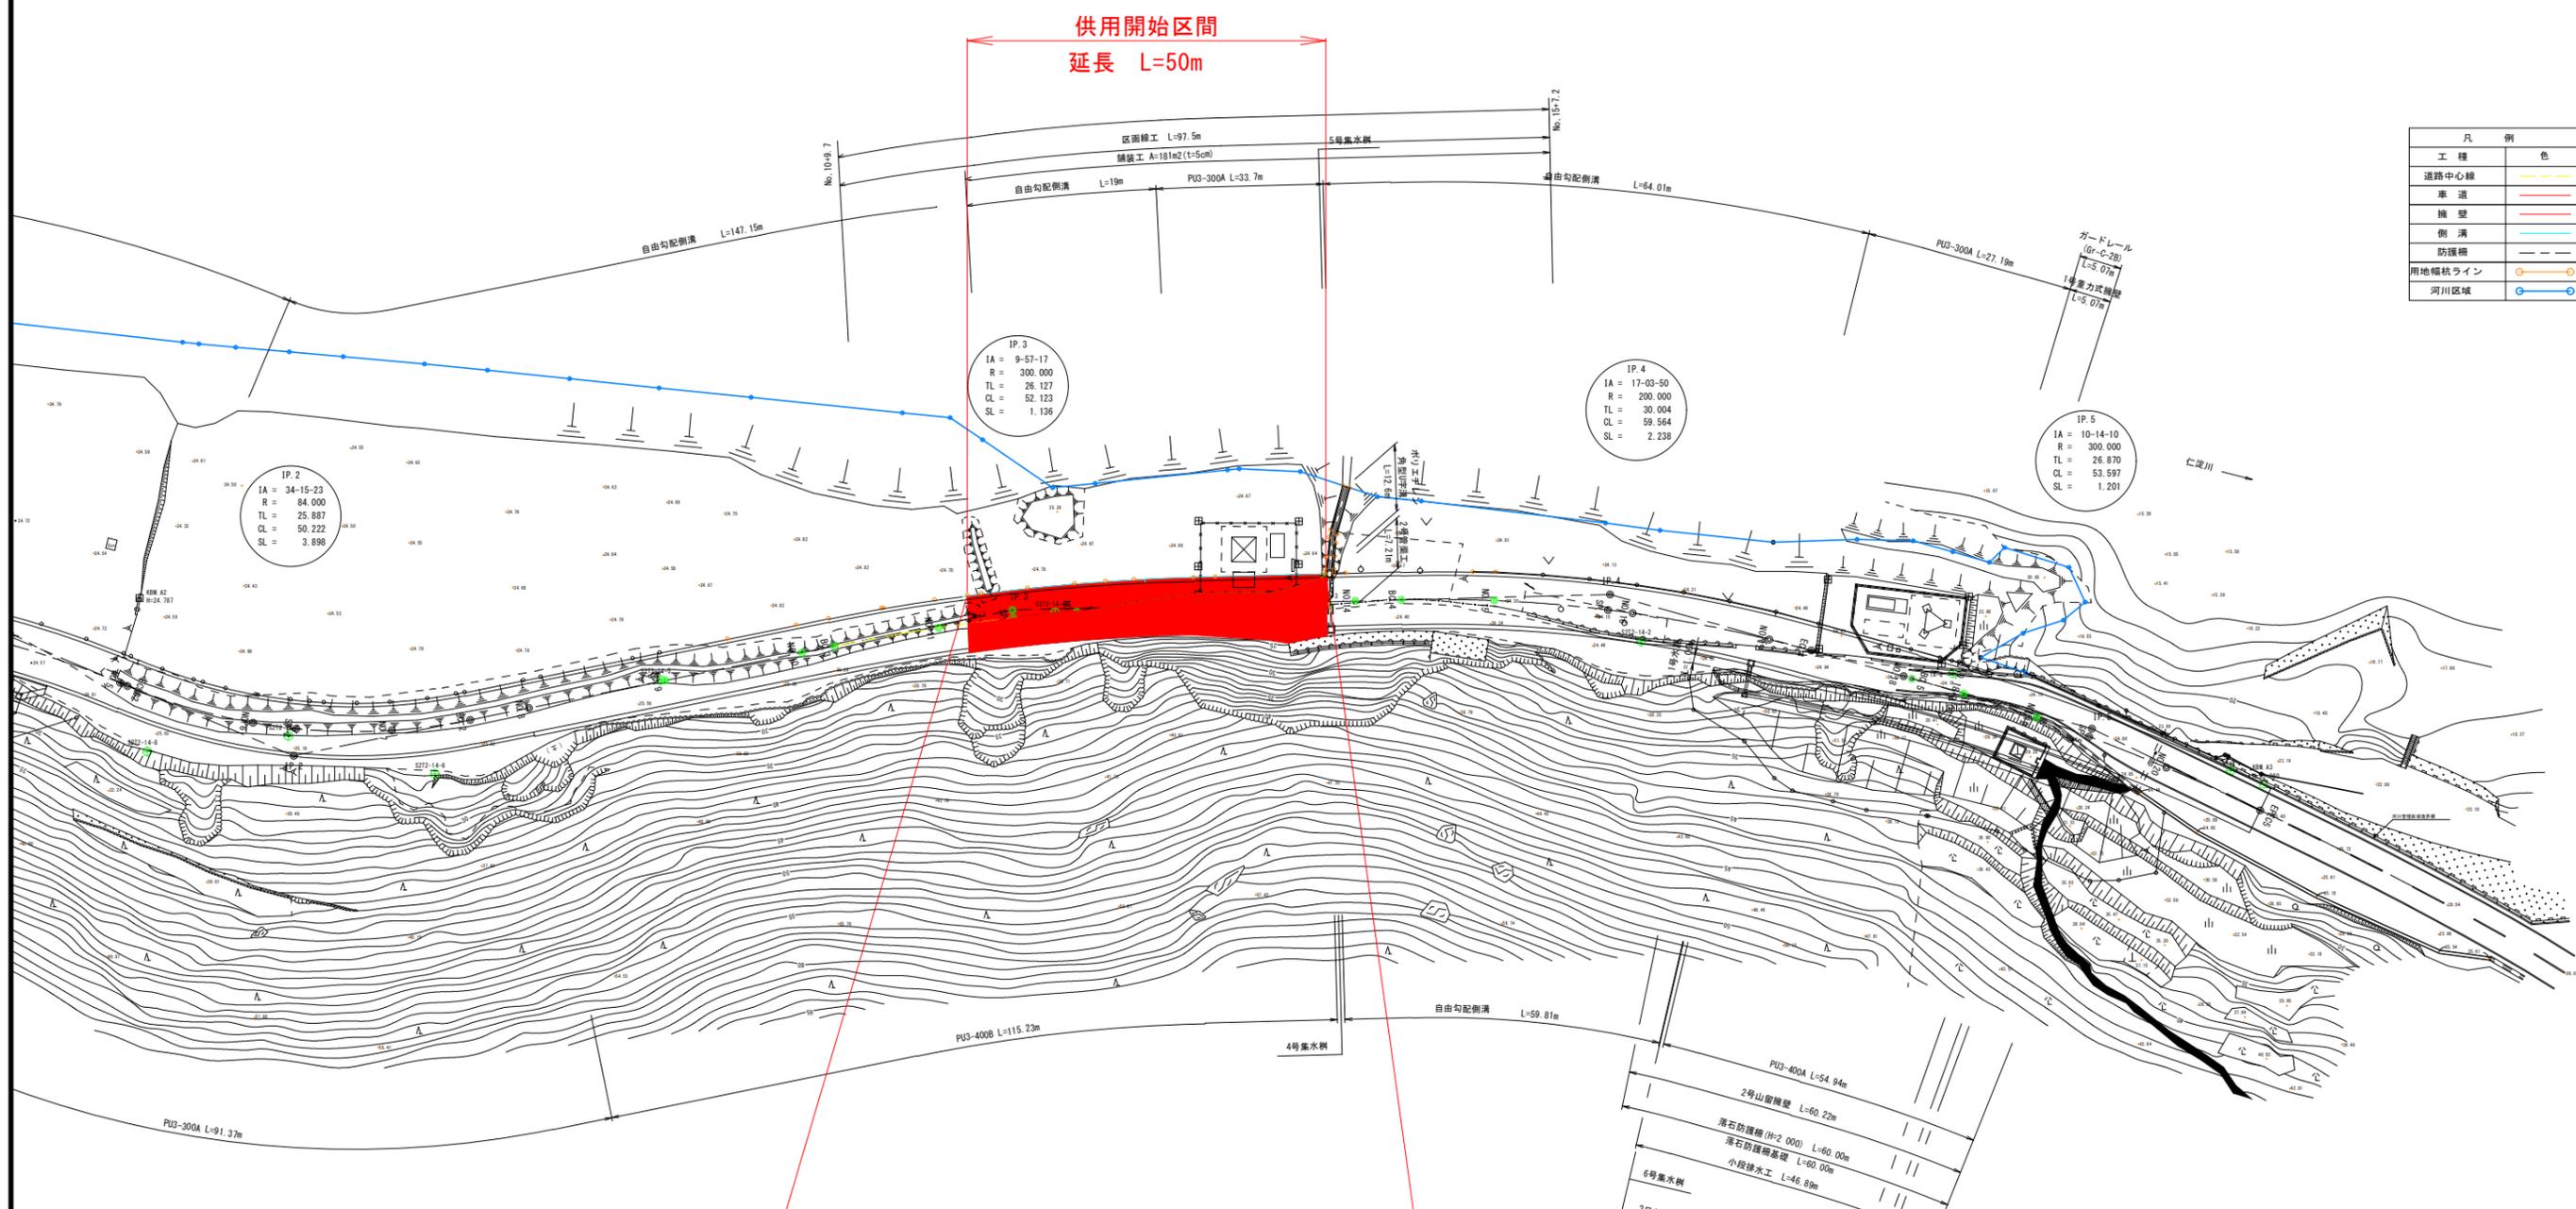

| 凡例 | 色 |
|---------|---|
| 工種 | |
| 道路中心線 | — |
| 車道 | — |
| 擁壁 | — |
| 側溝 | — |
| 防護柵 | — |
| 用地幅員ライン | ○ |
| 河川区域 | ○ |

IP. 2
IA = 34-15-23
R = 84,000
TL = 25,887
CL = 50,222
SL = 3,898

IP. 3
IA = 9-57-17
R = 300,000
TL = 26,127
CL = 52,123
SL = 1,136

IP. 4
IA = 17-03-50
R = 200,000
TL = 30,004
CL = 59,564
SL = 2,238

IP. 5
IA = 10-14-10
R = 300,000
TL = 26,870
CL = 53,597
SL = 1,201

起点：高岡郡日高村下分字竹ヶ谷2566番1から

終点：高岡郡日高村下分字竹ヶ谷2567番2まで

- 日高村 84-1004
- エジリ 20
- タイマモウセン 20-21
- エジリ支 34

- エジリ 15
- タイマモウセン 13 15
- 江尻支 28
- エジリ 14
- タイマモウセン 13-15
- 江尻支 27

| 高知県 | | | |
|-------|----------|------|---------|
| 工事種別 | | | |
| 図面名称 | 計画平面図 | 縮尺 | S=1:500 |
| 路線河川名 | 県道庄田伊野線 | | |
| 工事箇所 | 高岡郡日高村下分 | | |
| 設計種別 | | | |
| 事務所名 | 中央西土木事務所 | 図面番号 | |
| 会社名 | | | |