


計画平面図

S=1:500



- 警報器柱
- 日高村 84-12
- 日高村 84-13
- エジリ 19
- エジリ 18
- エジリ 17
- 江尻支 32
- 不明
- 江尻支 31
- 江尻支 31 R1
- 江尻支 31 R2
- 警報器柱
- 江尻支 33

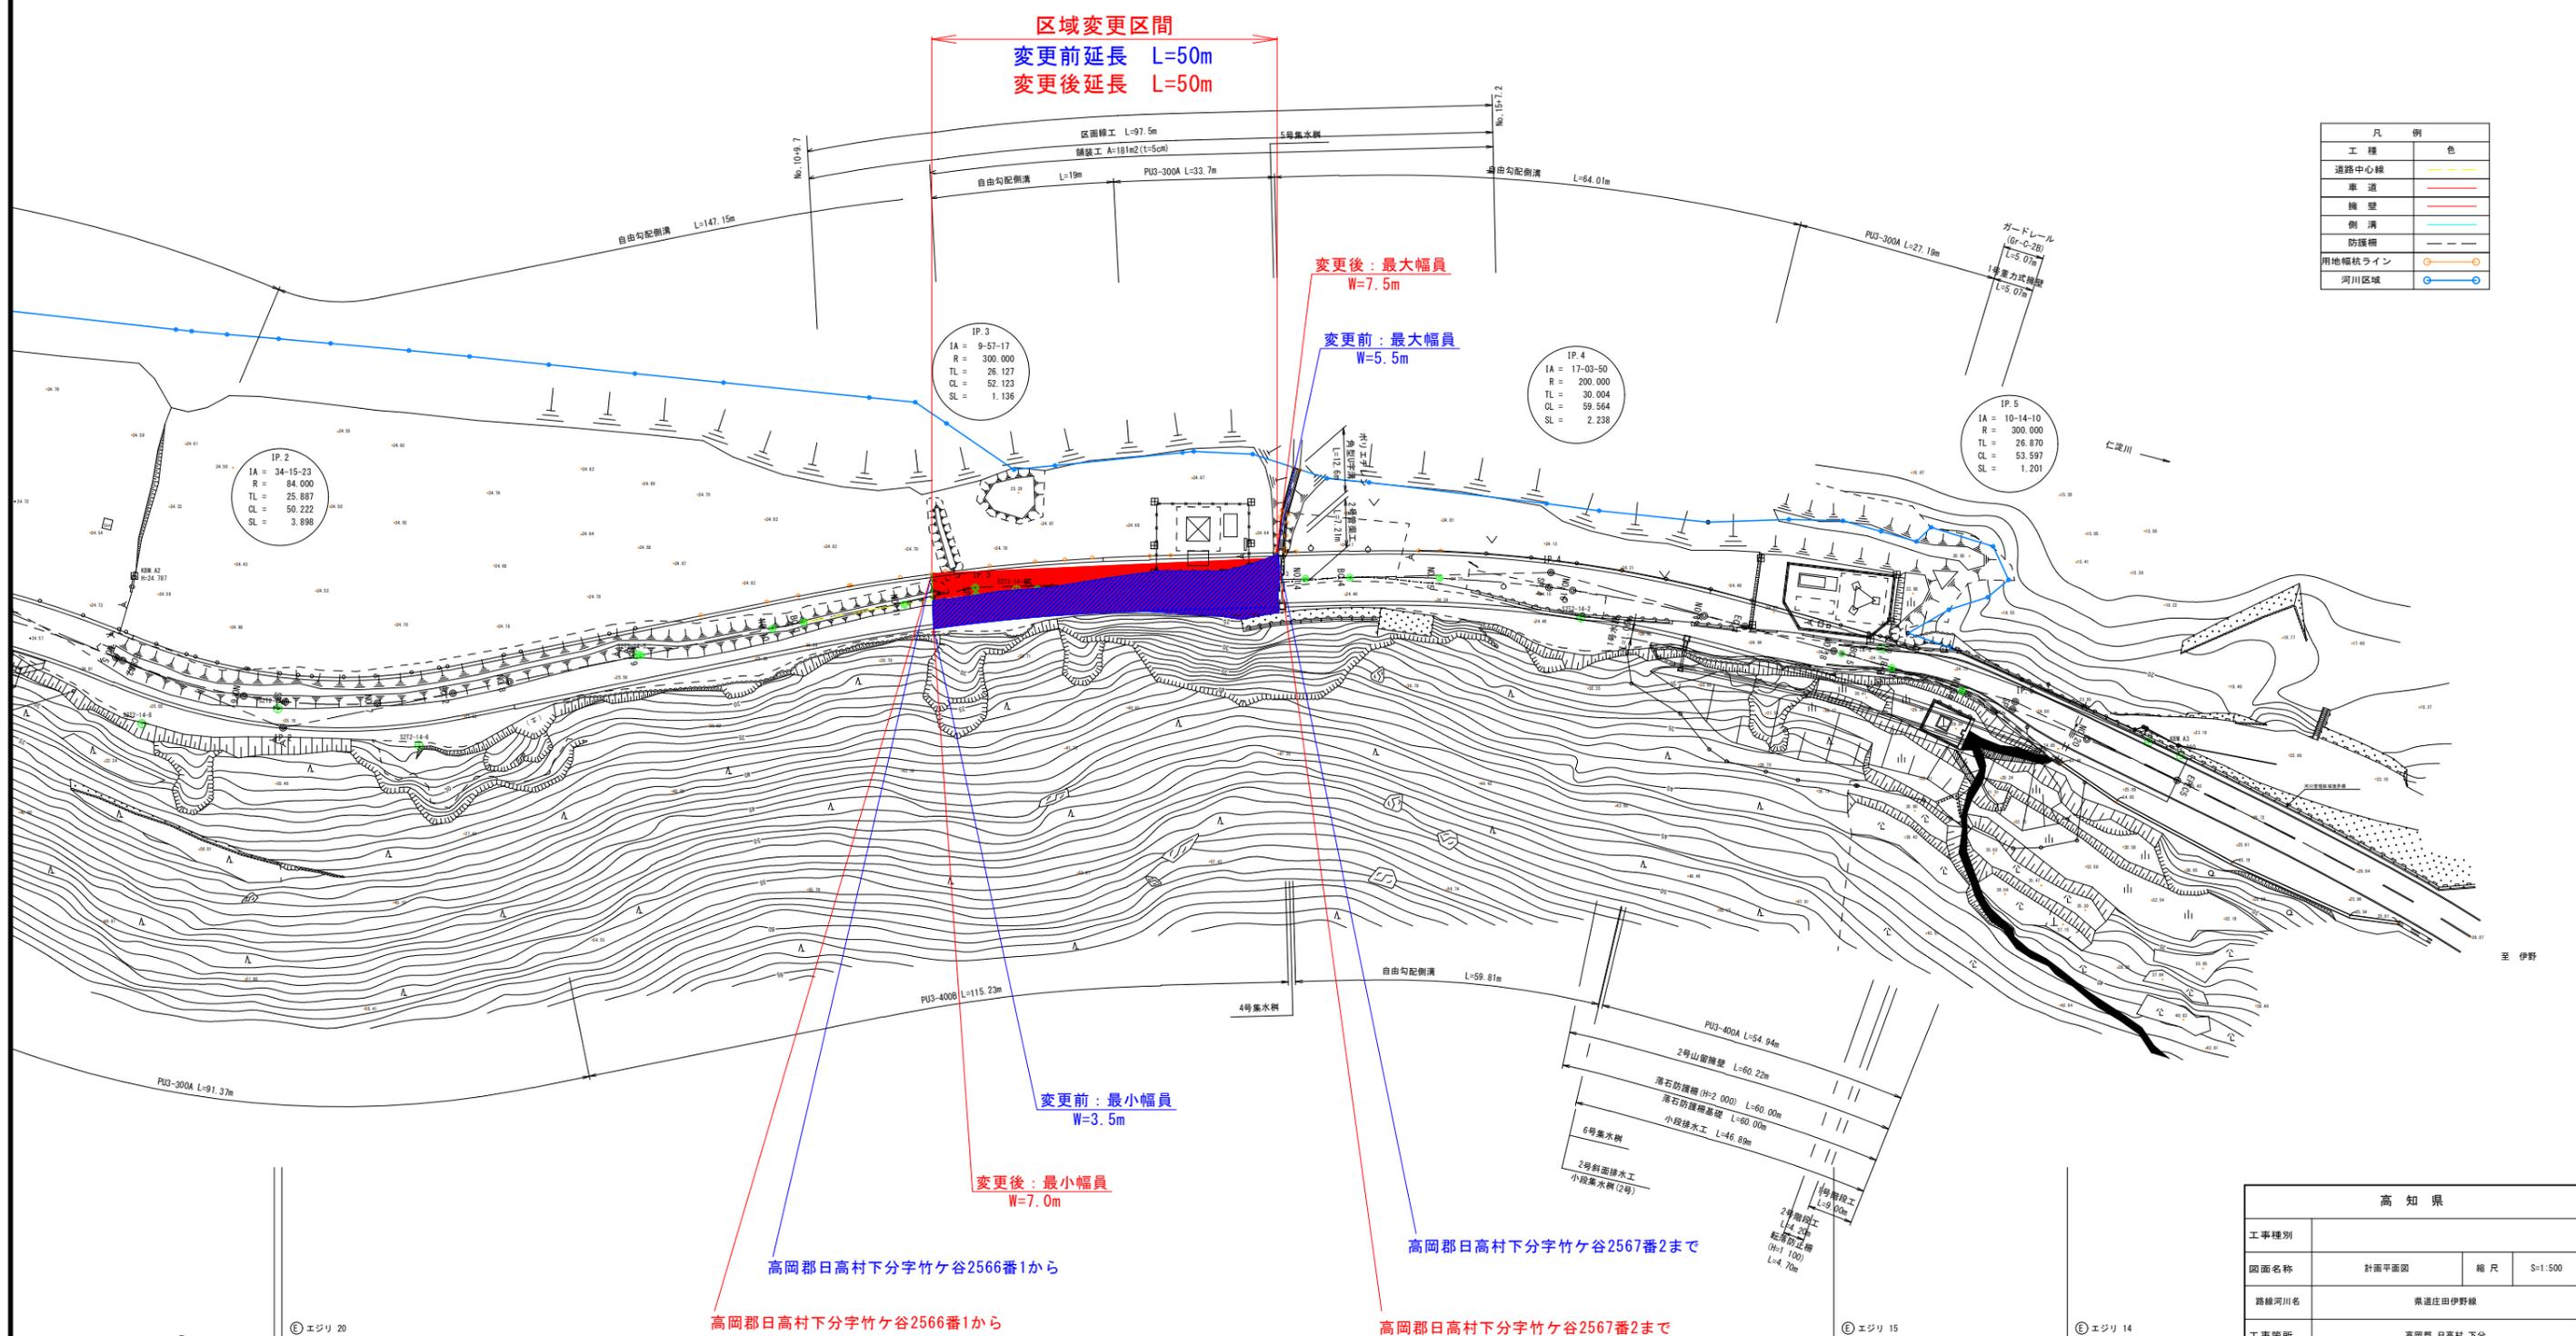

凡 例	
工 種	色
道路中心線	—
車 道	—
擁 壁	—
側 溝	—
防護柵	—
用地幅員ライン	○
河川区域	○

- 日高村 84-1004
- エジリ 20
- タイマモウセン 20-21
- エジリ支 34

- エジリ 15
- タイマモウセン 13 15
- 江尻支 28
- エジリ 14
- タイマモウセン 13-15
- 江尻支 27

高岡郡日高村下分子竹ヶ谷2566番1から
 高岡郡日高村下分子竹ヶ谷2567番2まで

高 知 県			
工事種別			
図面名称	計画平面図	縮尺	S=1:500
路線河川名	県道庄田伊野線		
工事箇所	高岡郡 日高村 下分		
設計種別			
事務所名	中央西土木事務所	図面番号	
会社名			