


平面图

S=1:250

日高村柱谷地区

供用開始区間 L=170m

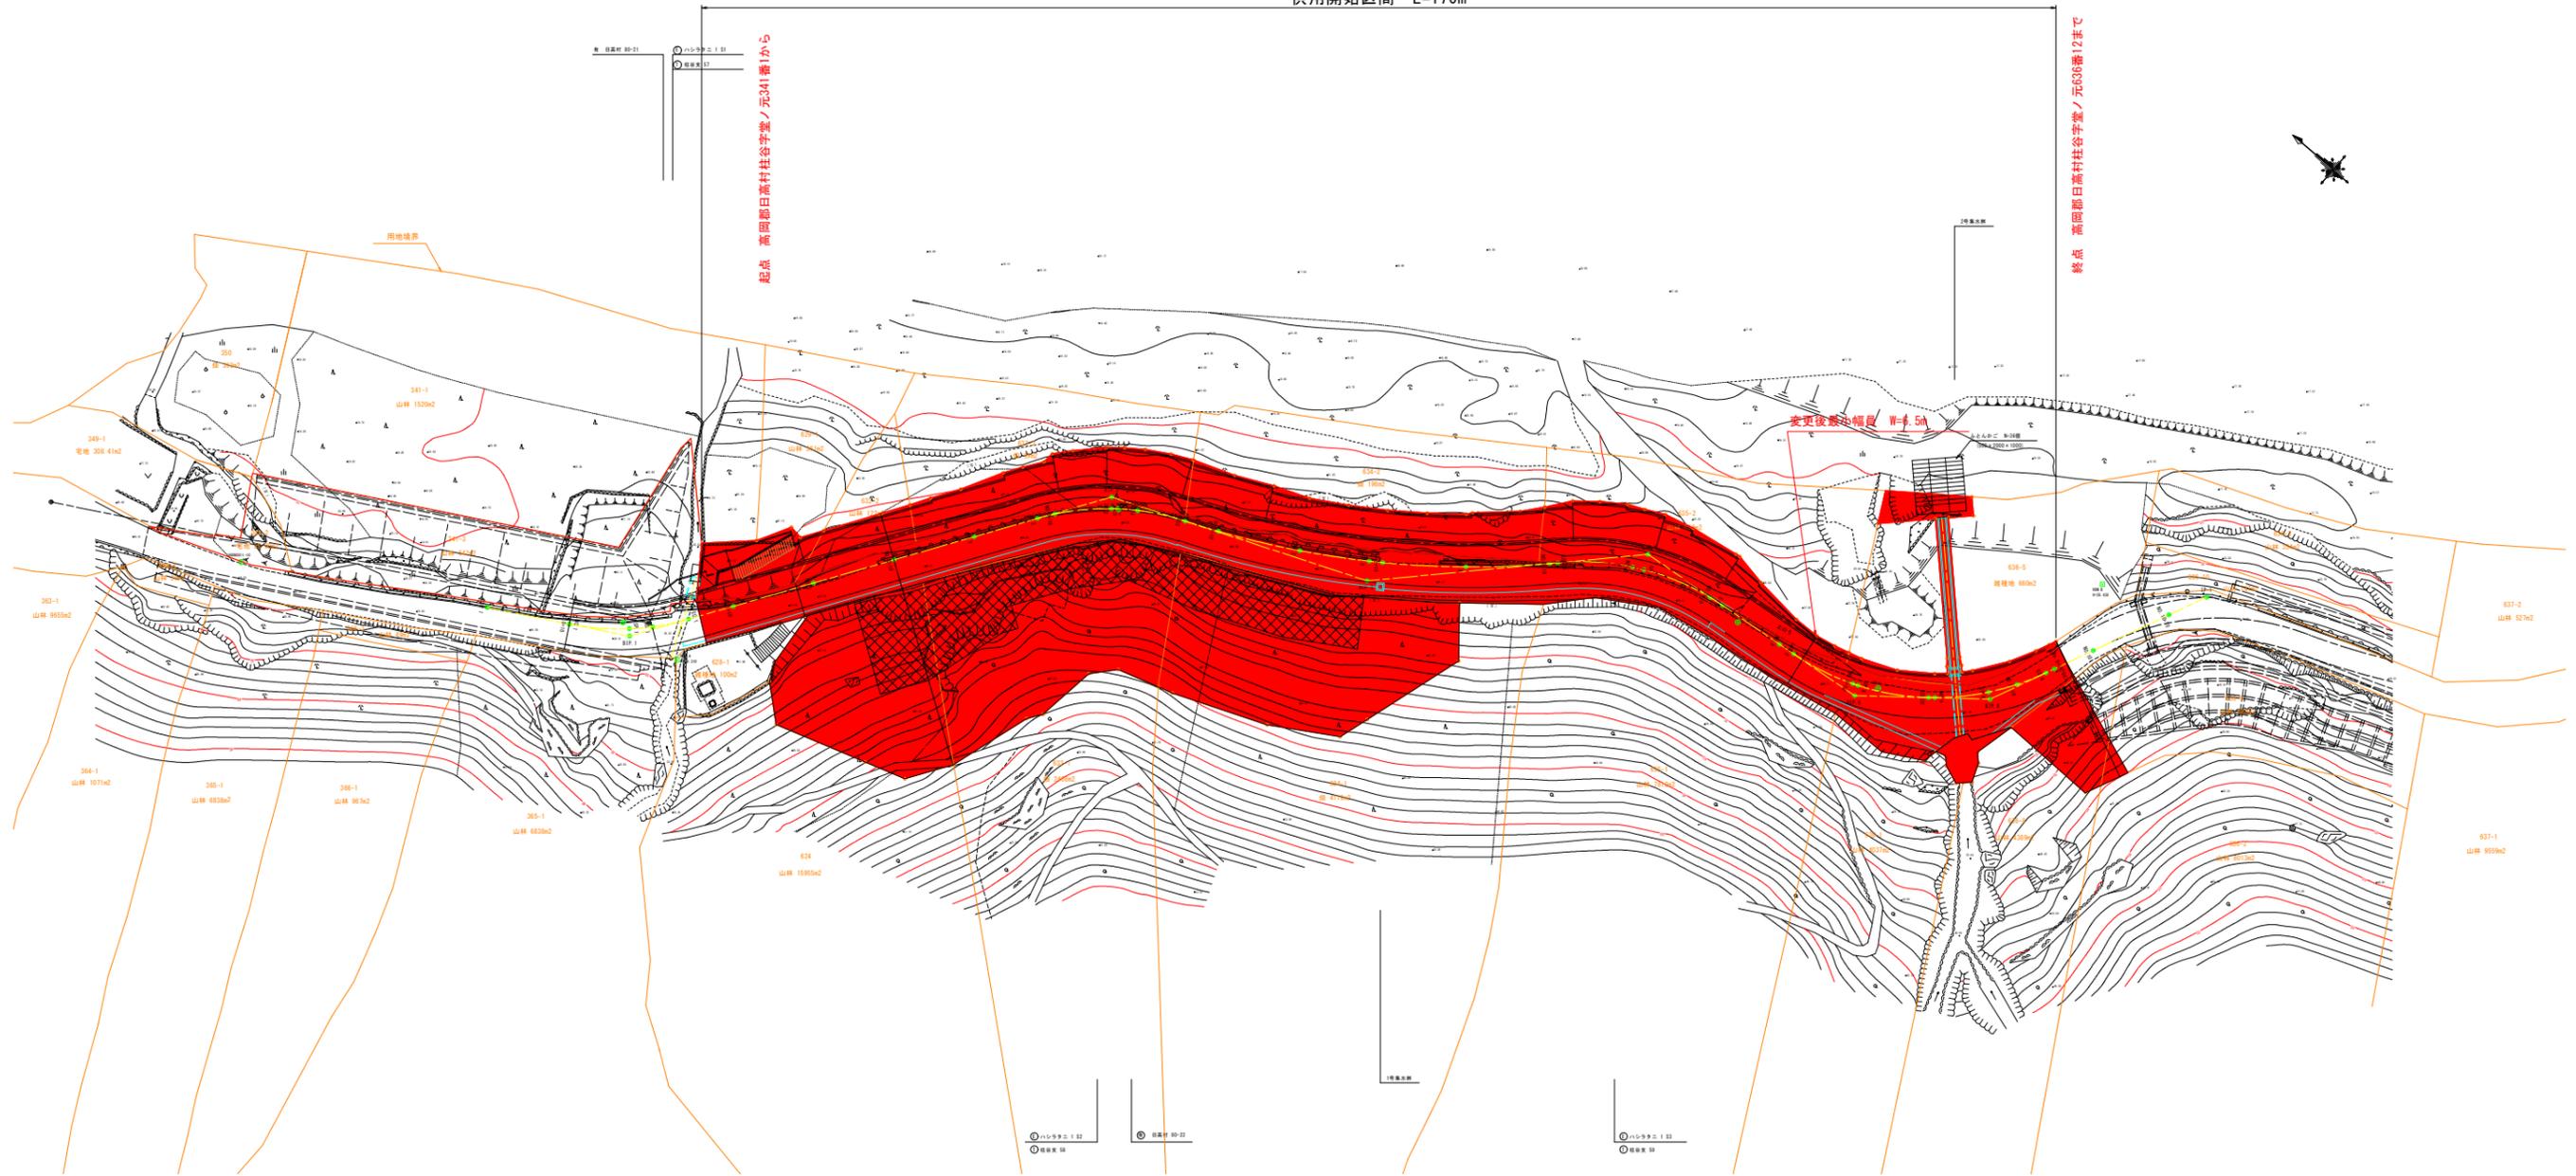

高知県			
工事種別	県道庄田伊野線 防災・安全交付金工事	道交地防災(防災) 第9107-025-5号	
図面名称	計画平面图	縮尺	S=1:250
路線河川名	県道庄田伊野線		
工事箇所	高岡郡 日高村 柱谷		
設計種別		図面 番号	
事務所名			
会社名			