


国道321号計画平面図 S=1:1000

大月町弘見地区

区域変更図

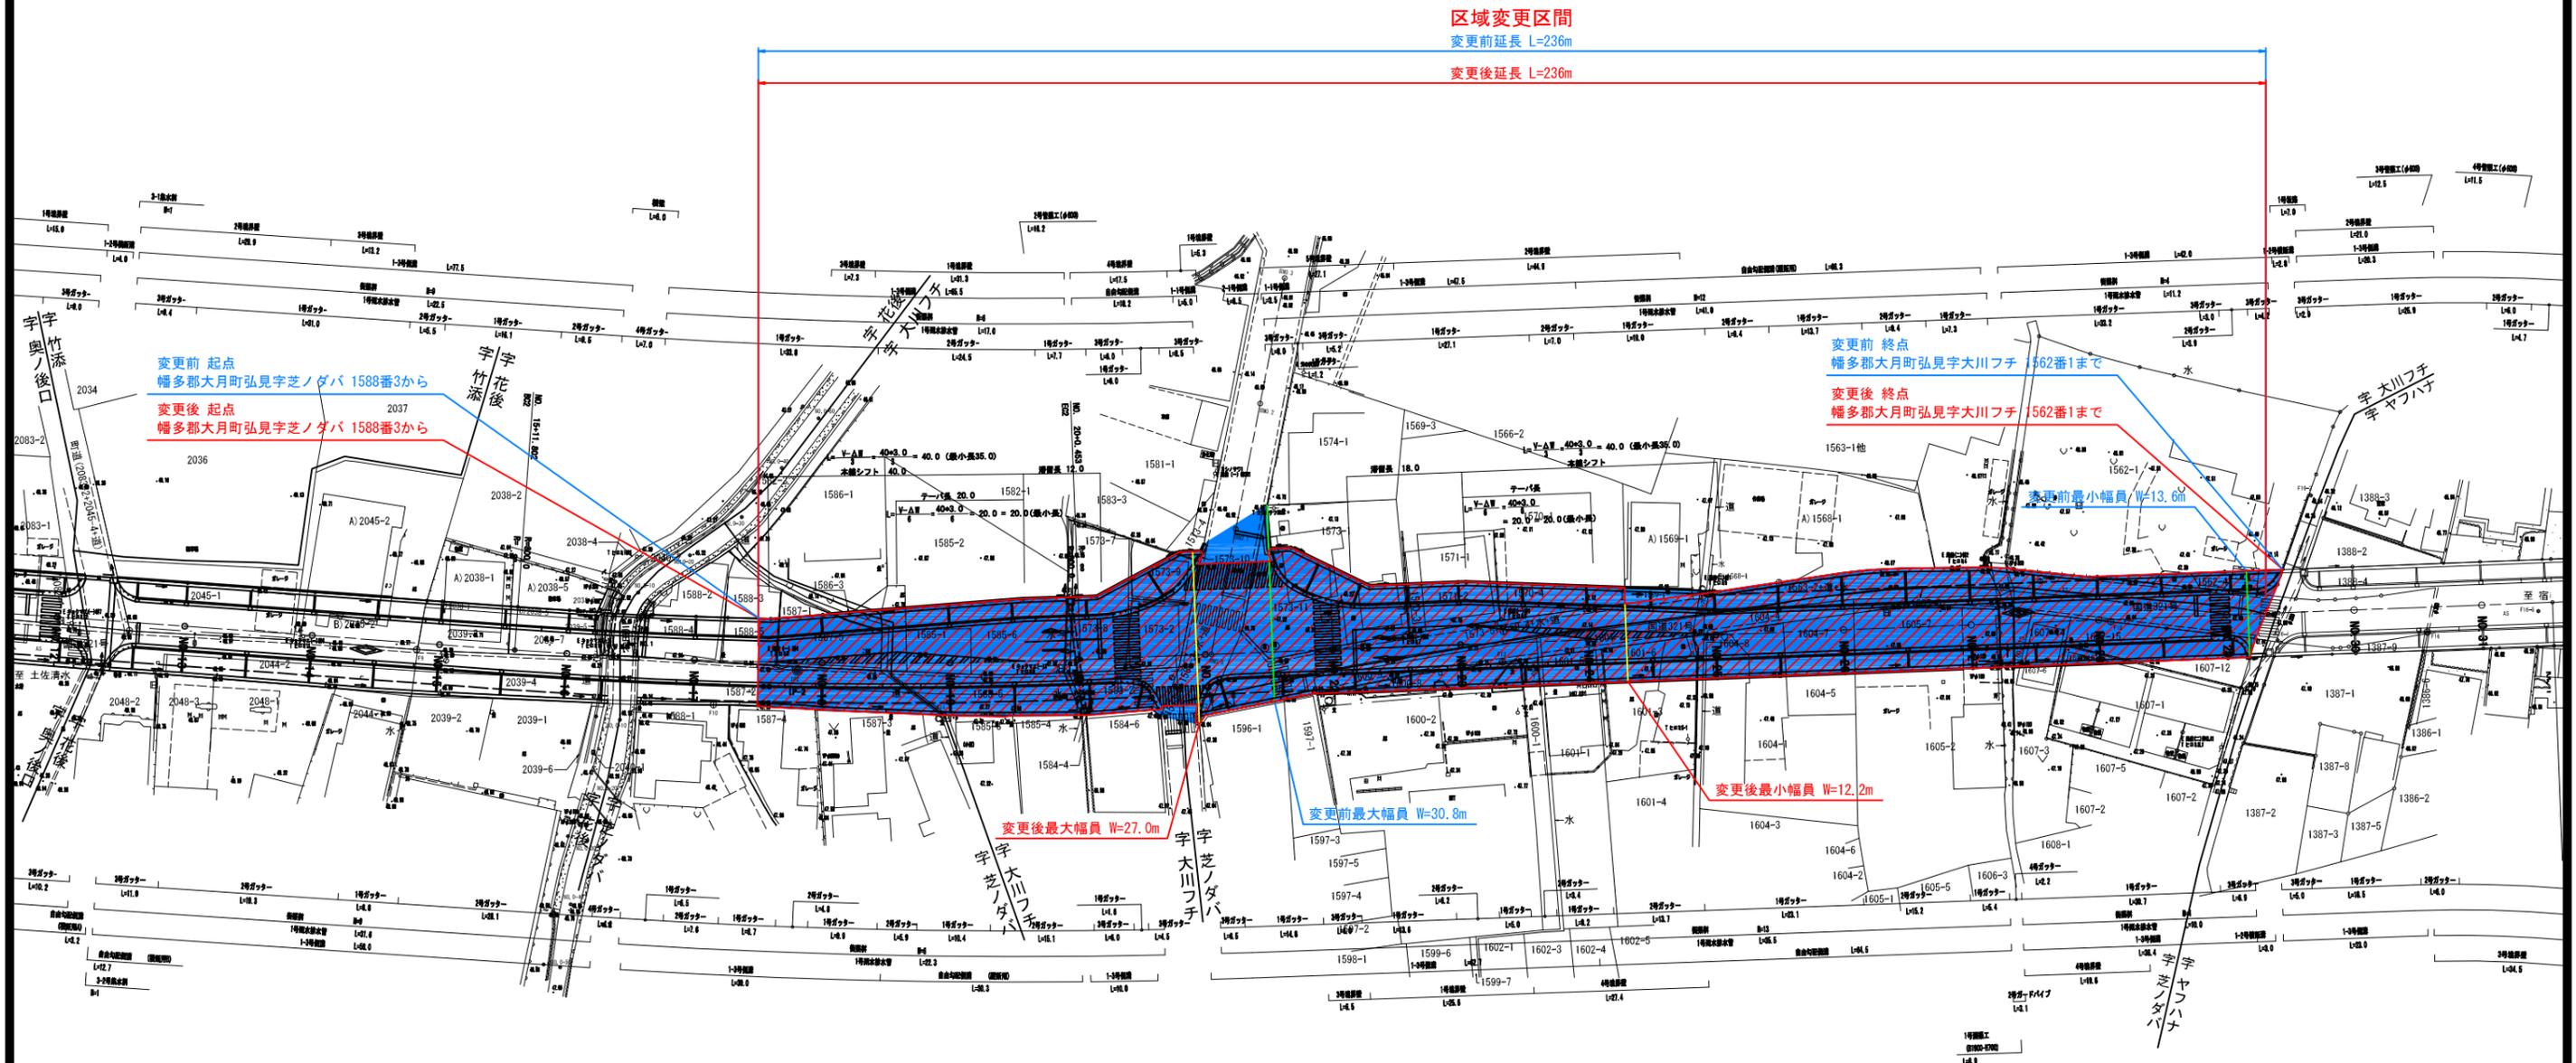

変更前 起点
幅多郡大月町弘見字芝ノダバ 1588番3から
変更後 起点
幅多郡大月町弘見字芝ノダバ 1588番3から

変更前 終点
幅多郡大月町弘見字大川フチ 1562番1まで
変更後 終点
幅多郡大月町弘見字大川フチ 1562番1まで

変更後最大幅員 W=27.0m

変更前最大幅員 W=30.8m

変更後最小幅員 W=12.2m

変更前最小幅員 W=13.6m

IP-2
IA = 6-20-57
R = 800
TL = 44.371
CL = 88.651
SL = 1.230

区域変更図

高知県	
工事種別	
図面名称	計画平面図 縮尺 1:100
路線河川名	国道321号
工事箇所	幅多郡 大月町 弘見
設計種別	
事務所名	高知県幅多土木事務所 宿毛事務所
会社名	
図面番号	1 2