

国道321号計画平面図 S=1:1000

大月町弘見地区

供用開始図




供用開始区間

延長 L=236m

供用開始区間 起点
幅多郡大月町弘見字芝ノダバ 1588番3から

供用開始区間 終点
幅多郡大月町弘見字大川フチ 1562番1まで

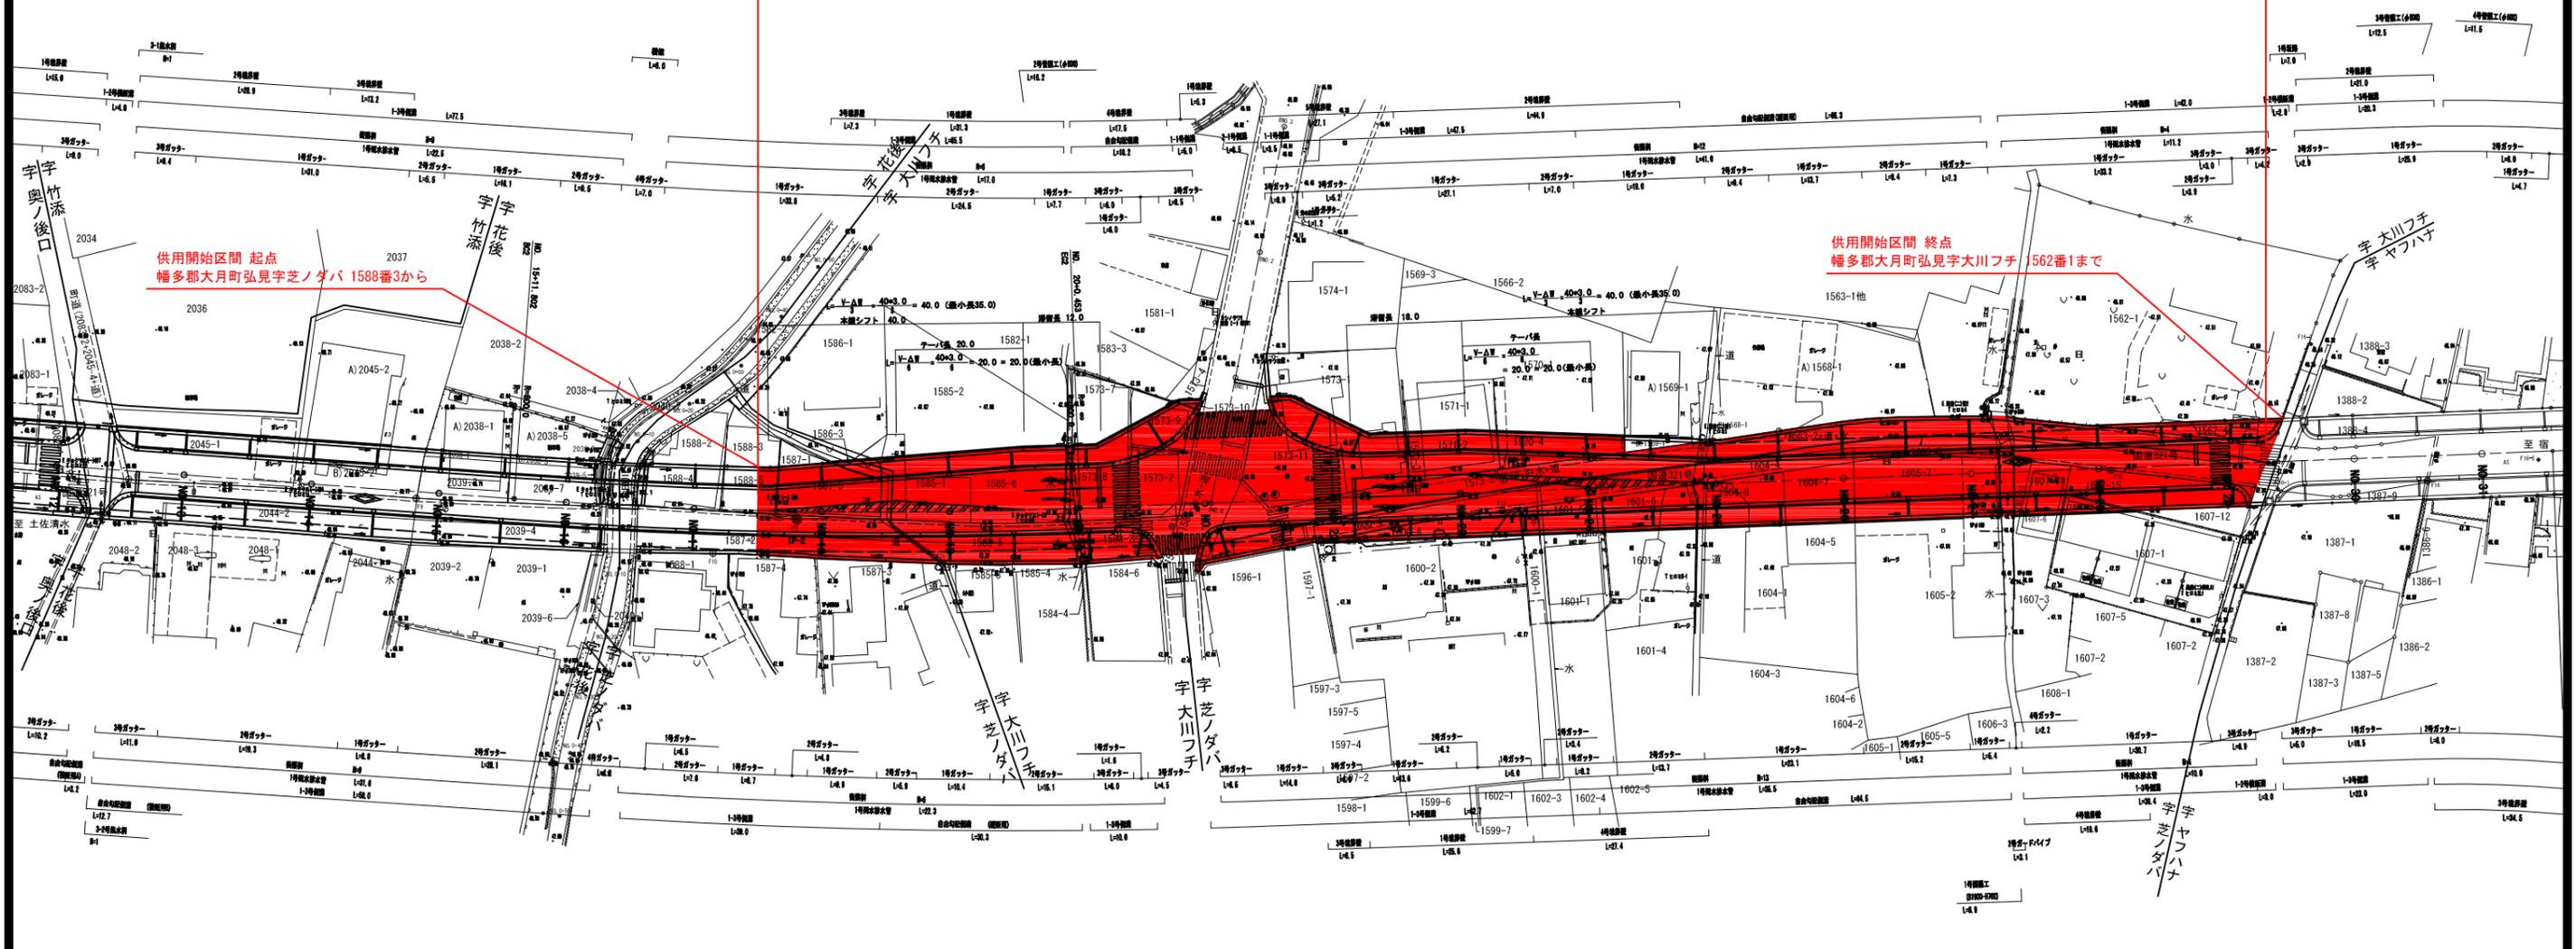

IP-2
IA = 6-20-57
R = 800
TL = 44.371
CL = 88.651
SL = 1.230

供用開始図

高知県	
工事種別	
図面名称	計画平面図 縮尺 1:100
路線河川名	国道321号
工事箇所	幅多郡 大月町 弘見
設計種別	
事務所名	高知県幅多土木事務所 宿毛事務所
図面番号	1
社 社 名	2