


平面図 S=1:1000 (四万十市手洗川地区)

4級基準点座標一覧表

点名	X	Y	Z(直接水準標高)
T-1	1216.859	-61430.649	30.486
T-2	1238.554	-61470.331	28.076
T-3	1268.768	-61465.050	27.053
T-4	1295.076	-61439.509	26.254
T-5	1328.844	-61438.748	25.738
T-6	1378.761	-61453.830	25.046
T-7	1406.661	-61471.647	24.551
T-8	1460.364	-61464.740	24.155
T-9	1483.477	-61434.068	23.994
T-10	1465.823	-61415.241	26.510
T-11	1433.982	-61373.842	27.168
T-12	1491.777	-61334.330	25.723
3級-NO.3	1409.722	-61405.069	31.066

中心点座標一覧表

点名	X	Y
BP	1208.632	-61433.462
IP-1	1288.976	-61471.963
IP-2	1297.878	-61437.153
IP-3	1421.343	-61465.074
IP-4	1493.663	-61457.969
IP-5	1462.926	-61405.391
IP-6	1449.967	-61399.613
EP	1436.503	-61368.760
BC-1	1254.094	-61462.400
SP-1	1267.945	-61465.394
EC-1	1280.250	-61458.403
SP-2	1300.390	-61444.533
EC-2	1324.810	-61443.243
BC-3	1396.131	-61459.372
SP-3	1421.472	-61463.004
EC-3	1447.067	-61462.547
SP-4	1470.856	-61446.328
EC-4	1470.034	-61417.500
BC-5	1466.172	-61410.944
SP-5	1462.253	-61406.142
EC-5	1457.861	-61402.771
SP-6	1450.997	-61398.591
EC-6	1446.865	-61392.504
No.1	1225.489	-61444.225
No.2	1242.345	-61454.989
No.3	1259.615	-61464.934
No.4	1278.266	-61460.473
No.5	1293.404	-61447.592
No.6	1312.493	-61442.198
No.7	1332.222	-61444.920
No.8	1351.729	-61449.331
No.9	1371.237	-61453.743
No.10	1390.744	-61458.154
No.11	1410.377	-61461.923
No.12	1430.316	-61463.310
No.13	1450.251	-61462.060
No.14	1467.103	-61451.990
No.15	1474.119	-61433.654
No.15+12.000	1472.128	-61421.901
No.16	1468.436	-61414.877
No.17	1454.356	-61401.313
No.18	1443.557	-61384.926

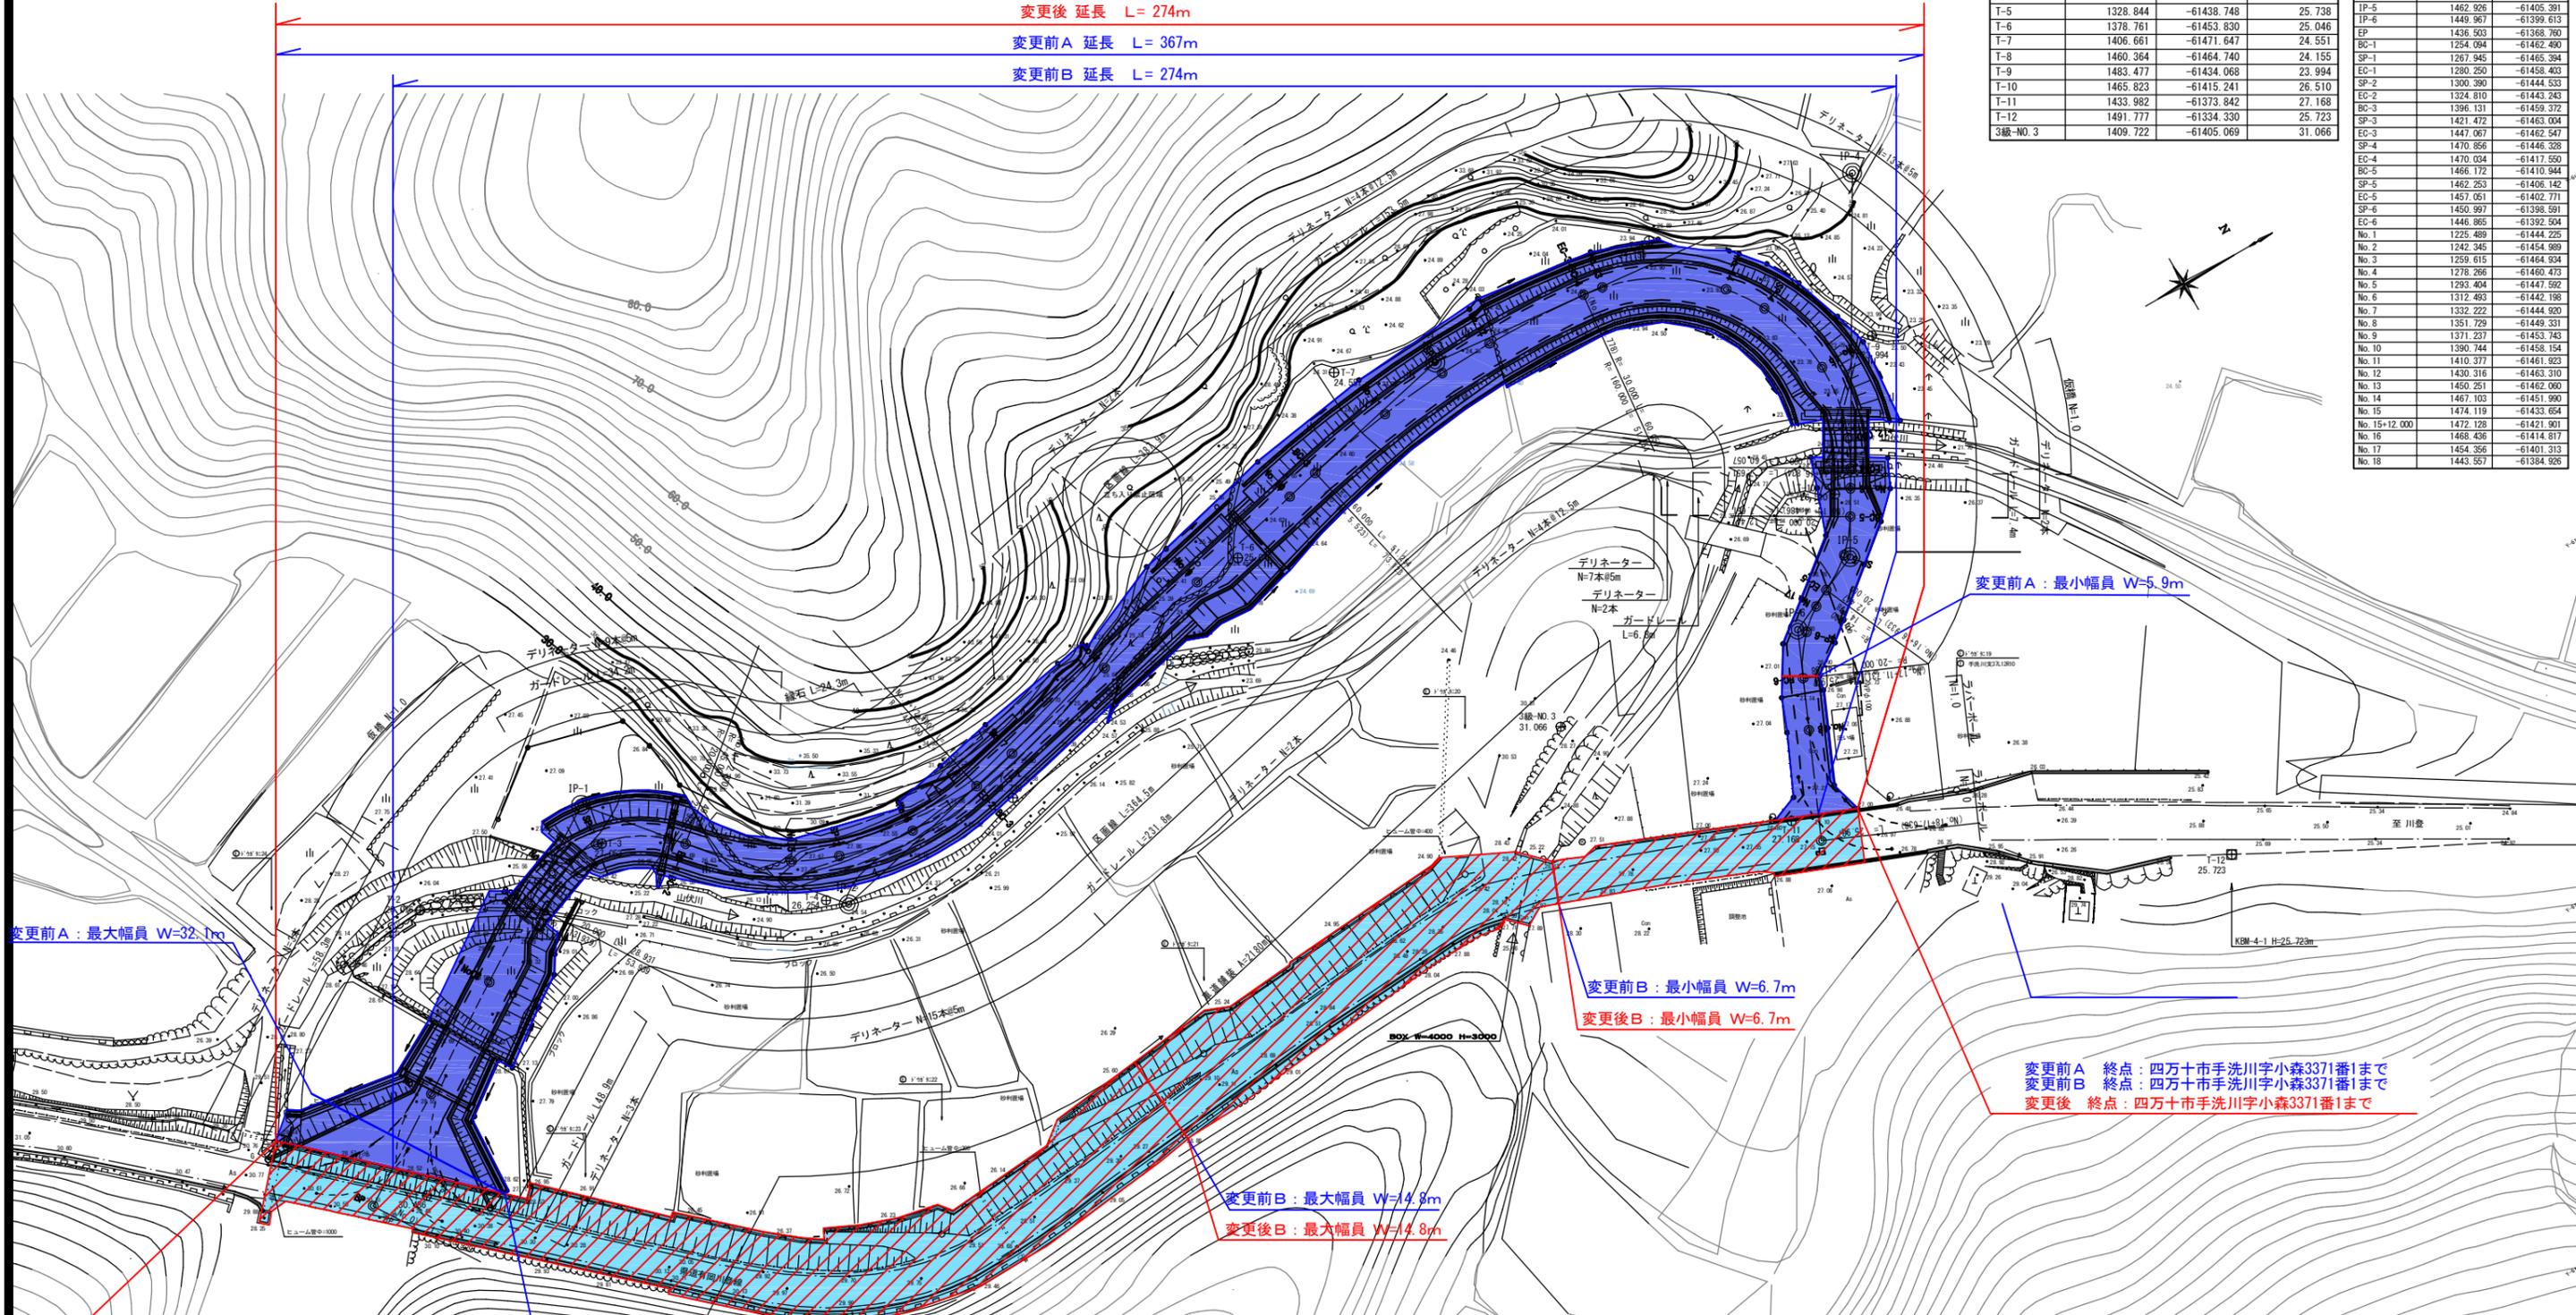

変更前A: 最大幅員 W=32.1m

変更前A: 最小幅員 W=5.9m

変更前B: 最小幅員 W=6.7m

変更後B: 最小幅員 W=6.7m

変更前B: 最大幅員 W=14.8m

変更後B: 最大幅員 W=14.8m

変更前A 終点: 四万十市手洗川字小森3371番1まで
 変更前B 終点: 四万十市手洗川字小森3371番1まで
 変更後 終点: 四万十市手洗川字小森3371番1まで

変更前B 起点: 四万十市手洗川字トイロ3312番地先から
 変更後 起点: 四万十市手洗川字トイロ3312番地先から
 変更前A 起点: 四万十市手洗川字西チシヤノ木3336番1から

IP	IP-1	IP	IP-2	IP	IP-3	IP	IP-4	IP	IP-5	IP	IP-6
IA	82-52-49	IA	63-01-53	IA	18-15-47	IA	114-45-27	IA	35-39-32	IA	42-23-36
R	20.000	R	45.000	R	160.000	R	30.000	R	20.000	R	20.000
TL	17.657	TL	27.593	TL	25.718	TL	46.871	TL	6.433	TL	7.756
GL	28.931	GL	49.365	GL	51.000	GL	60.087	GL	12.447	GL	14.798
SL	6.679	SL	7.788	SL	2.054	SL	29.660	SL	1.009	SL	1.451

手洗川地区 世界測地系(測地成果2011)

工事名	手洗川地区工事用道路測量設計業務	
図面名	計画平面図	
作成年月日		
縮尺	S=1:500	図面番号 1/10
会社名		
事業者名		