


供用開始図 S=1:500

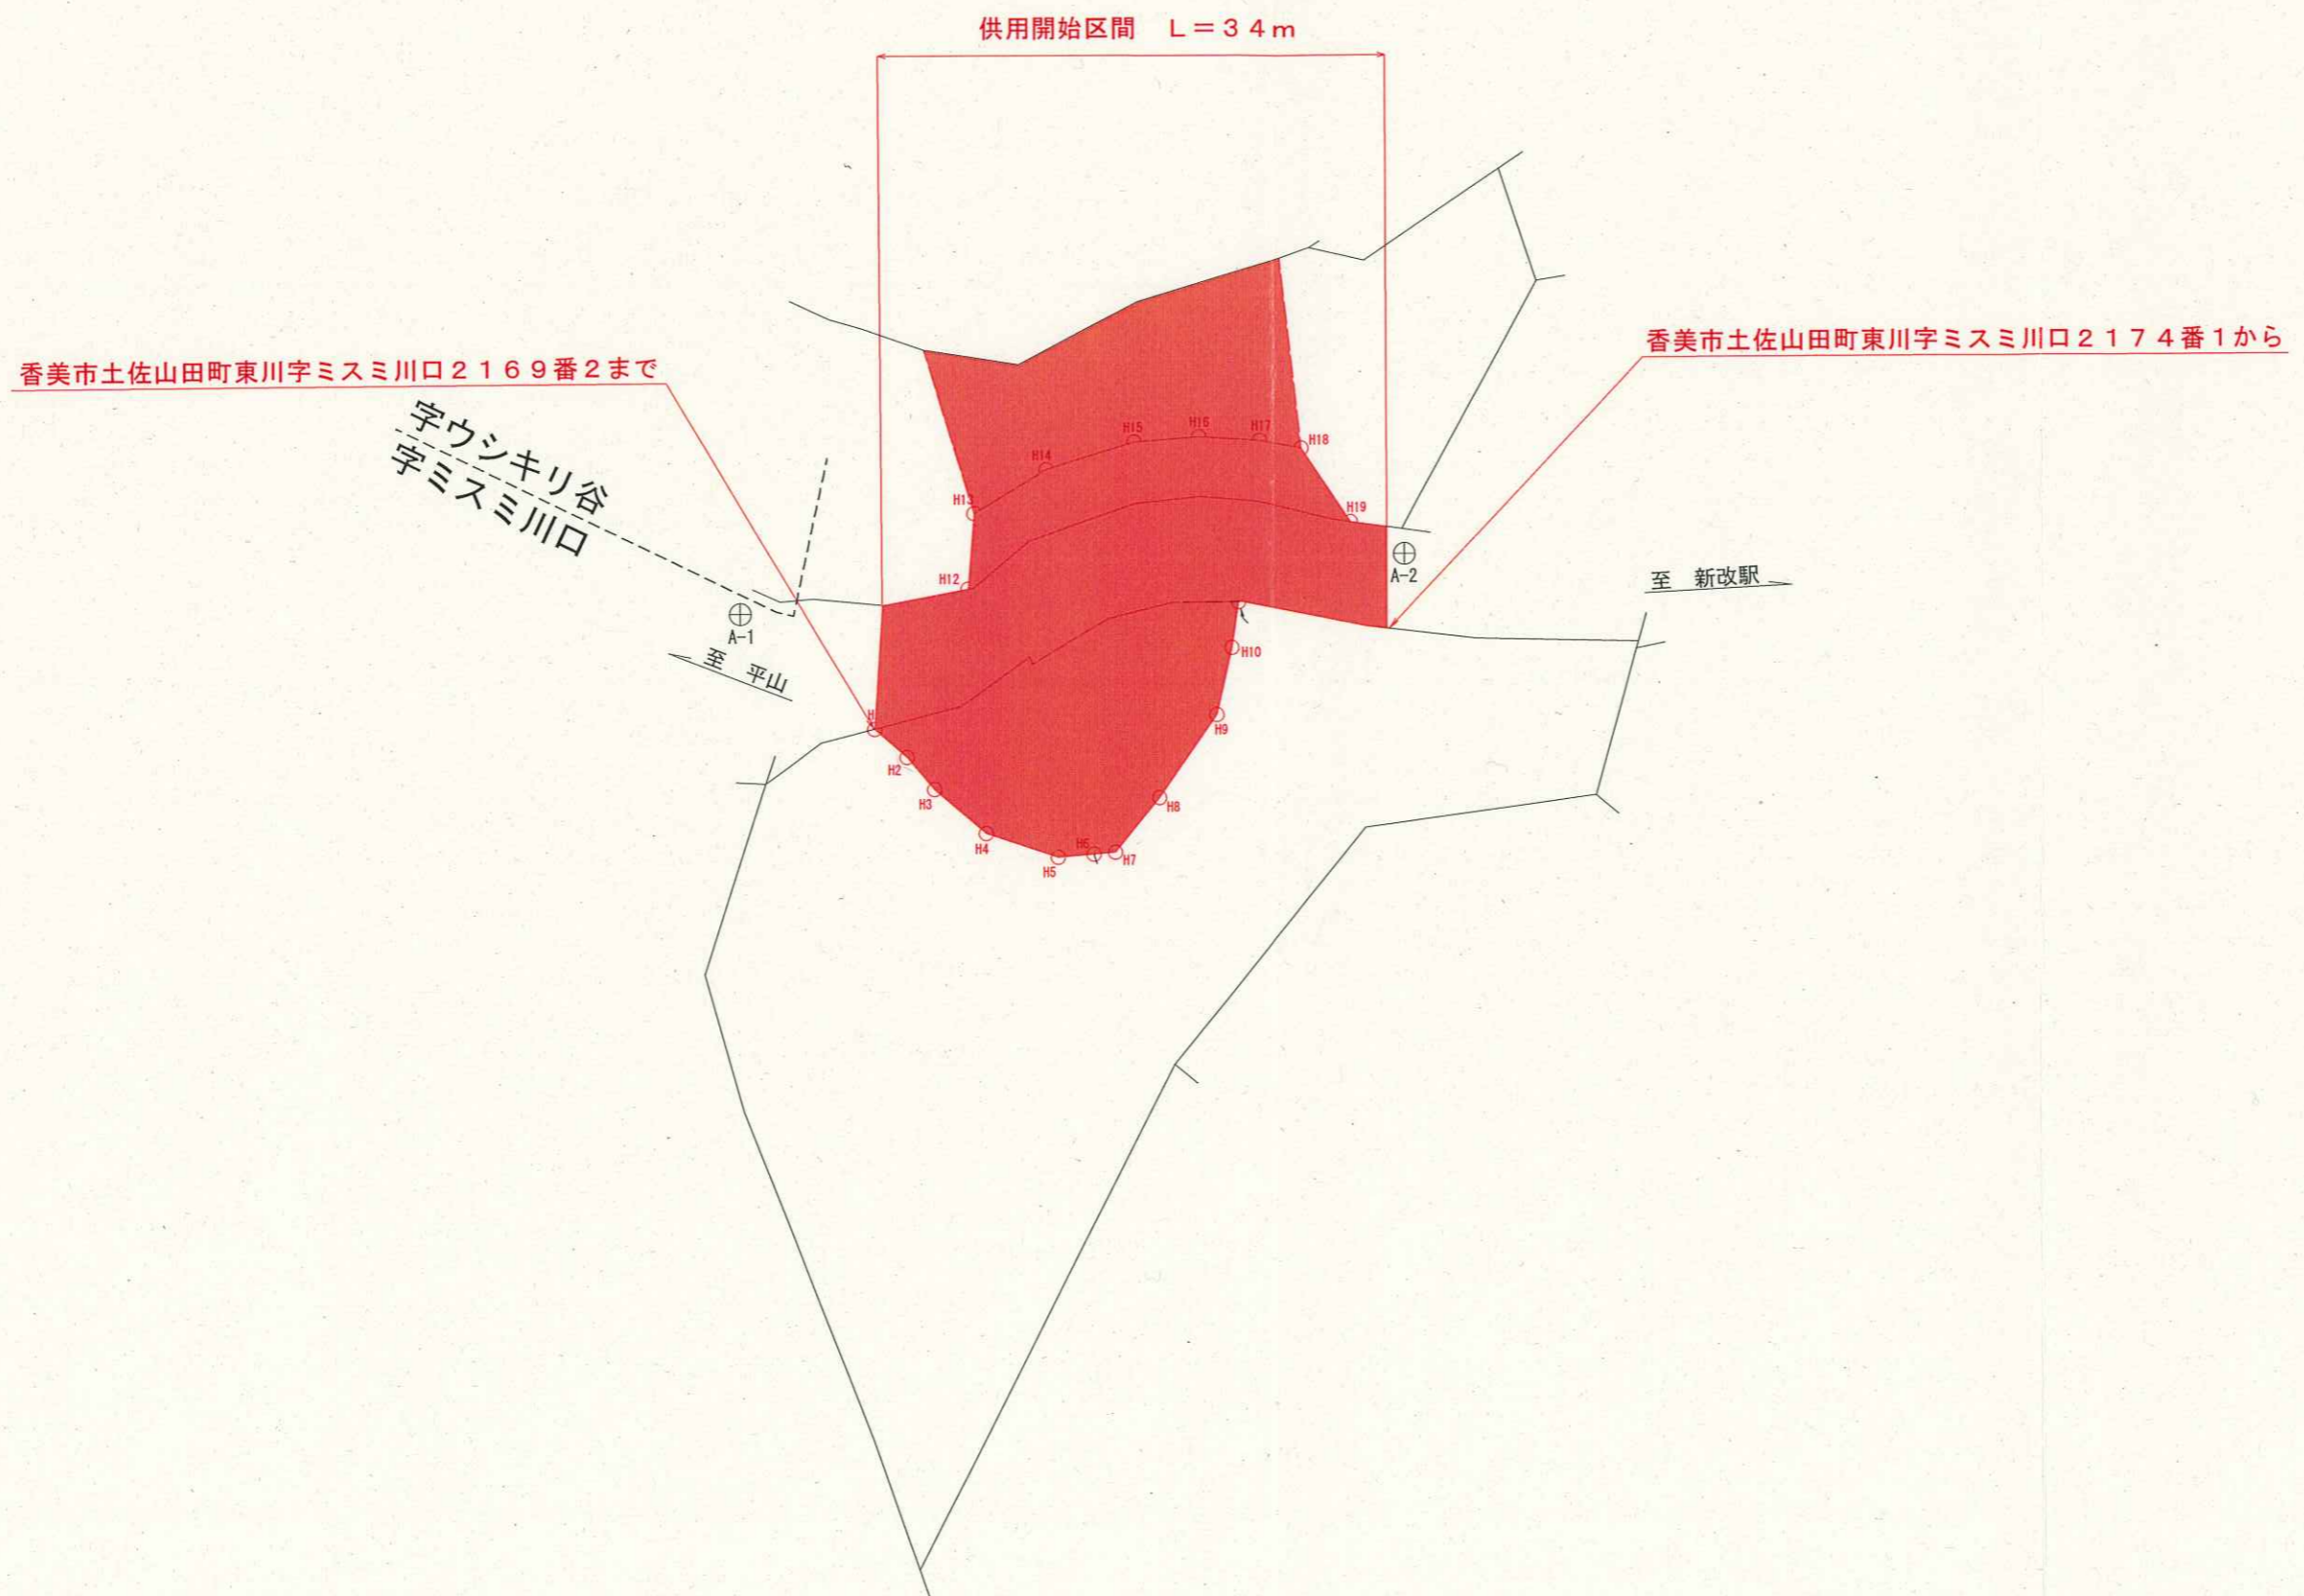

高 知 県		
工事種別		
図面名称	実測平面図原図	縮尺
路線河川名	一般県道 新改停車場線	
工事箇所		
設計種別		
事務所名	中央東土木事務所	図面番号
会社名		