


区域変更図

区域変更区間




S=1:1000

座標系第IV系
世界側値系

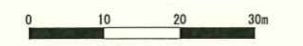

※縮尺は原寸(A1)での値を示す。
A3の場合はS=1:1,000となる。

区域変更前延長 L=319m
区域変更後延長 L=319m

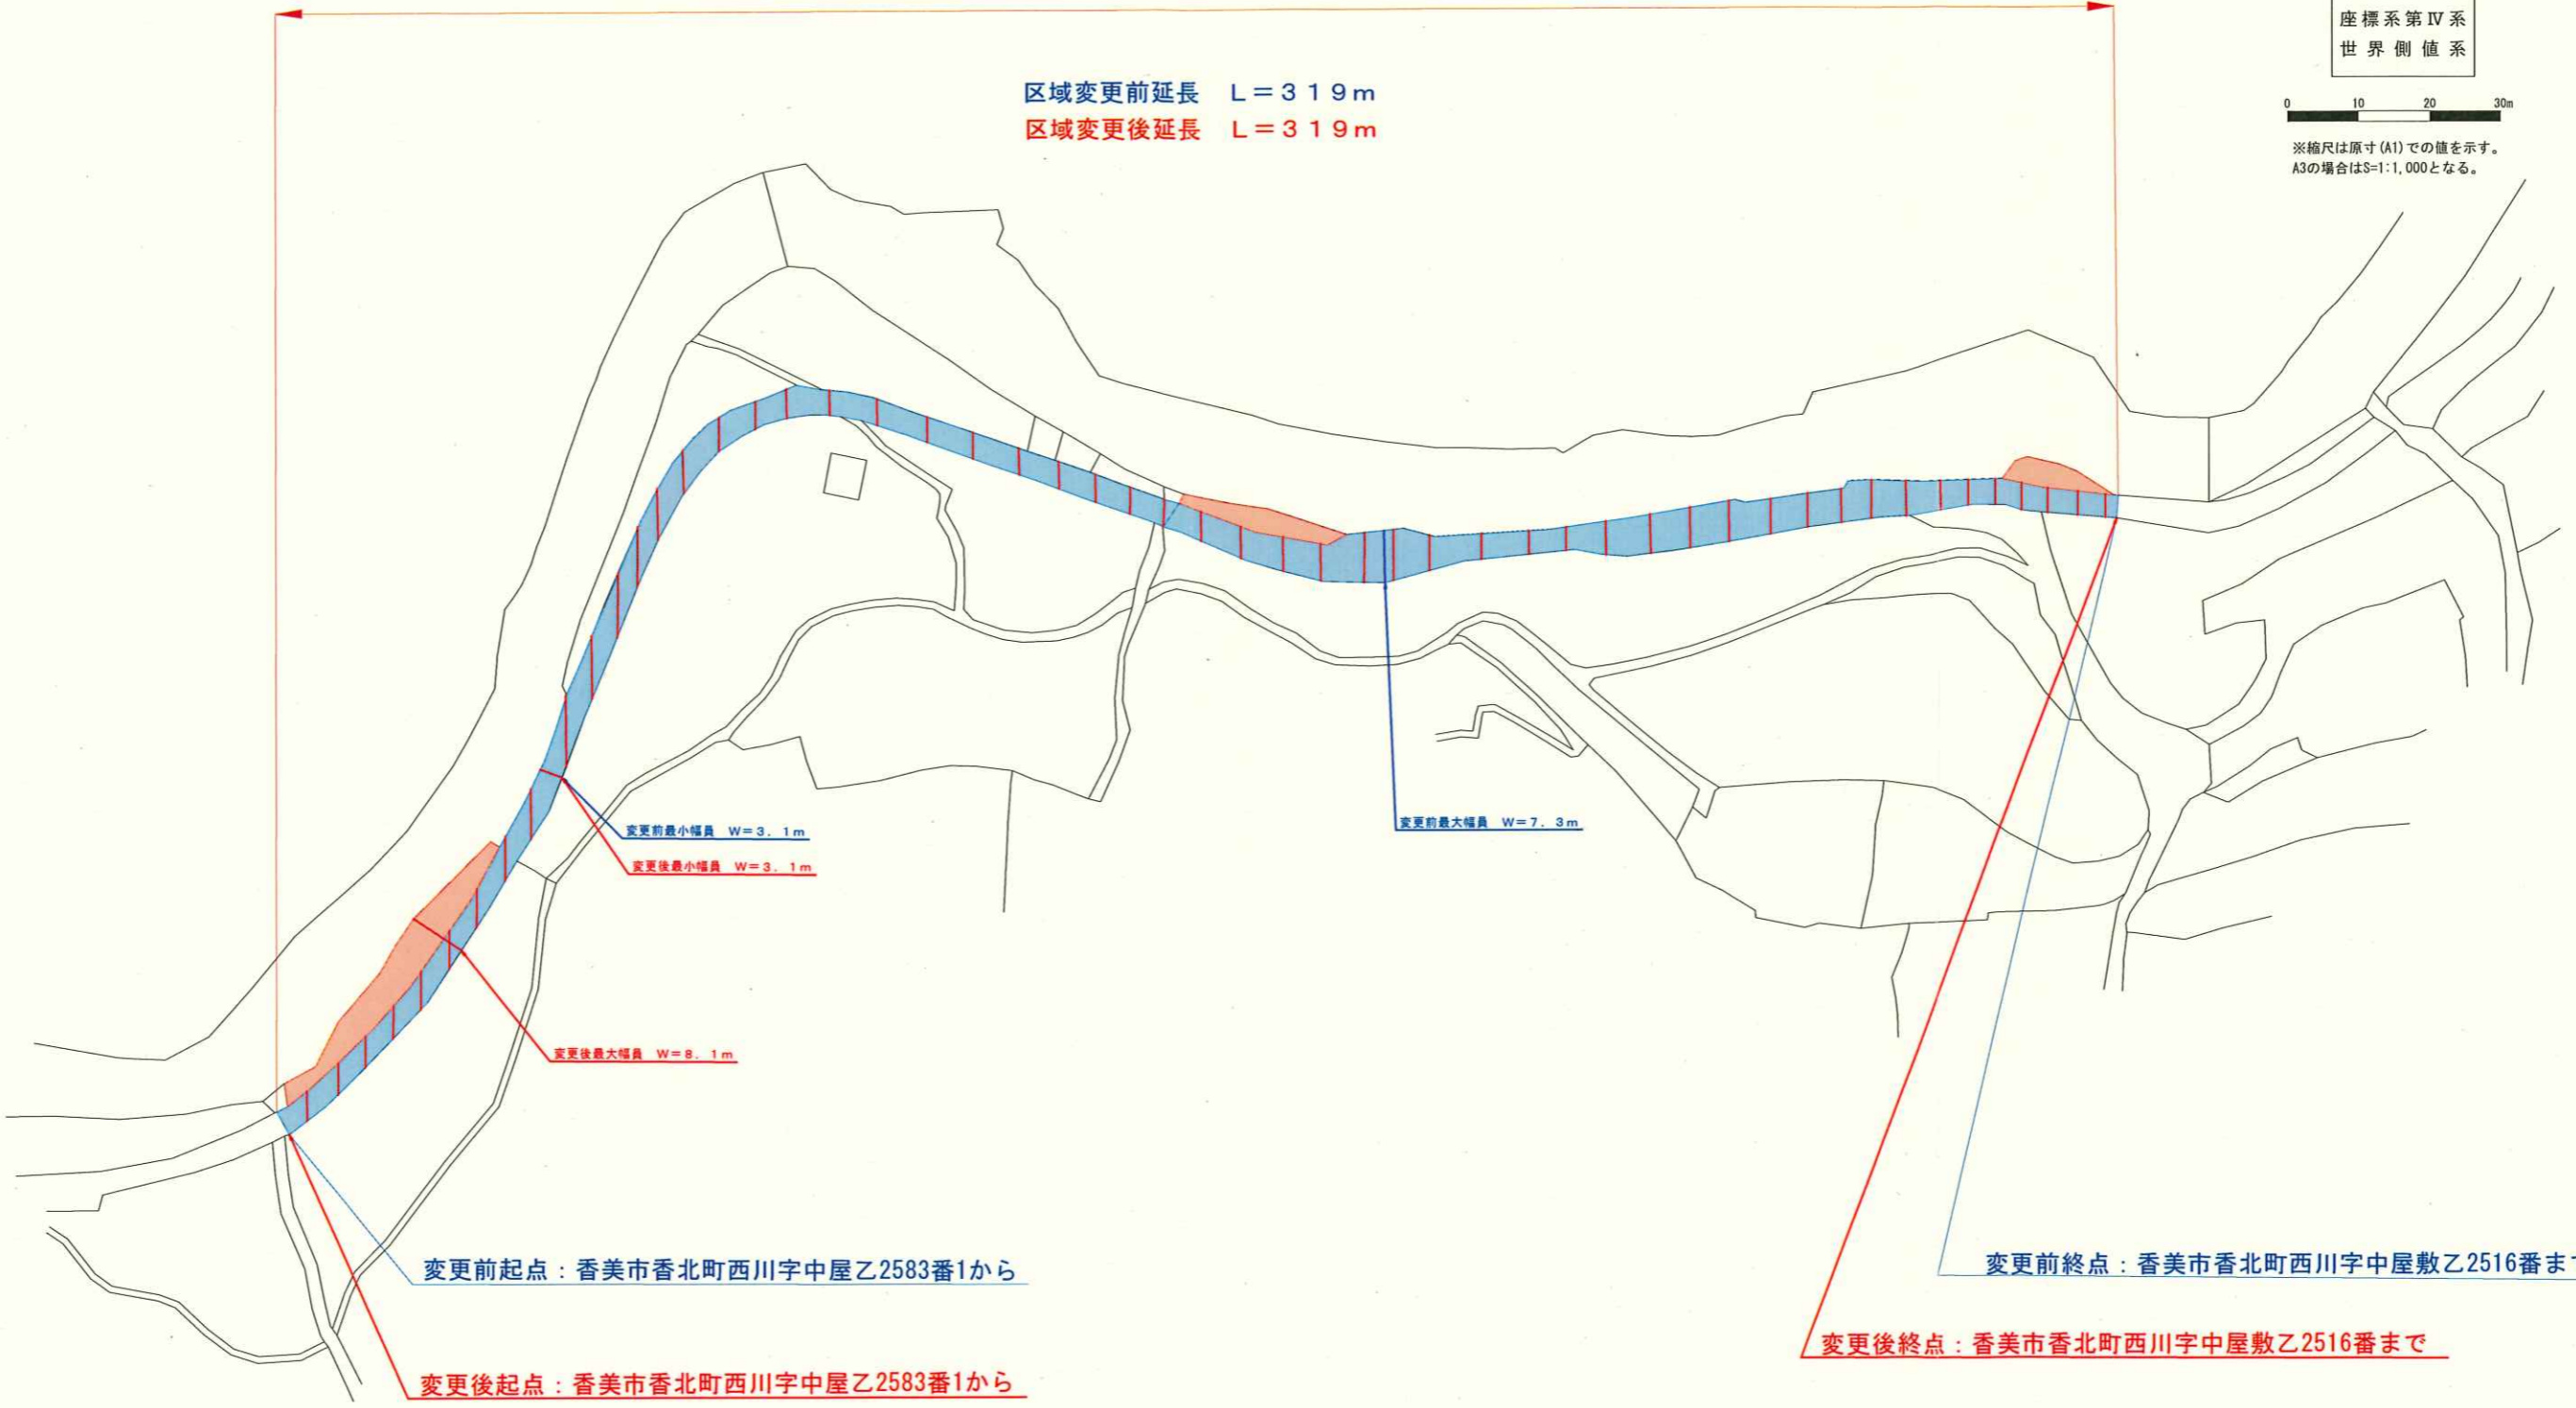

高 知 県			
工事種別			
図面名称	実測平面図原図	縮尺	S=1:500
路線河川名	一般県道 奈良香北線		
工事箇所			
設計種別			
事務所名	中央東土木事務所	図面	番 号
会社名			