


計画平面図 S=1:1000

供用開始図

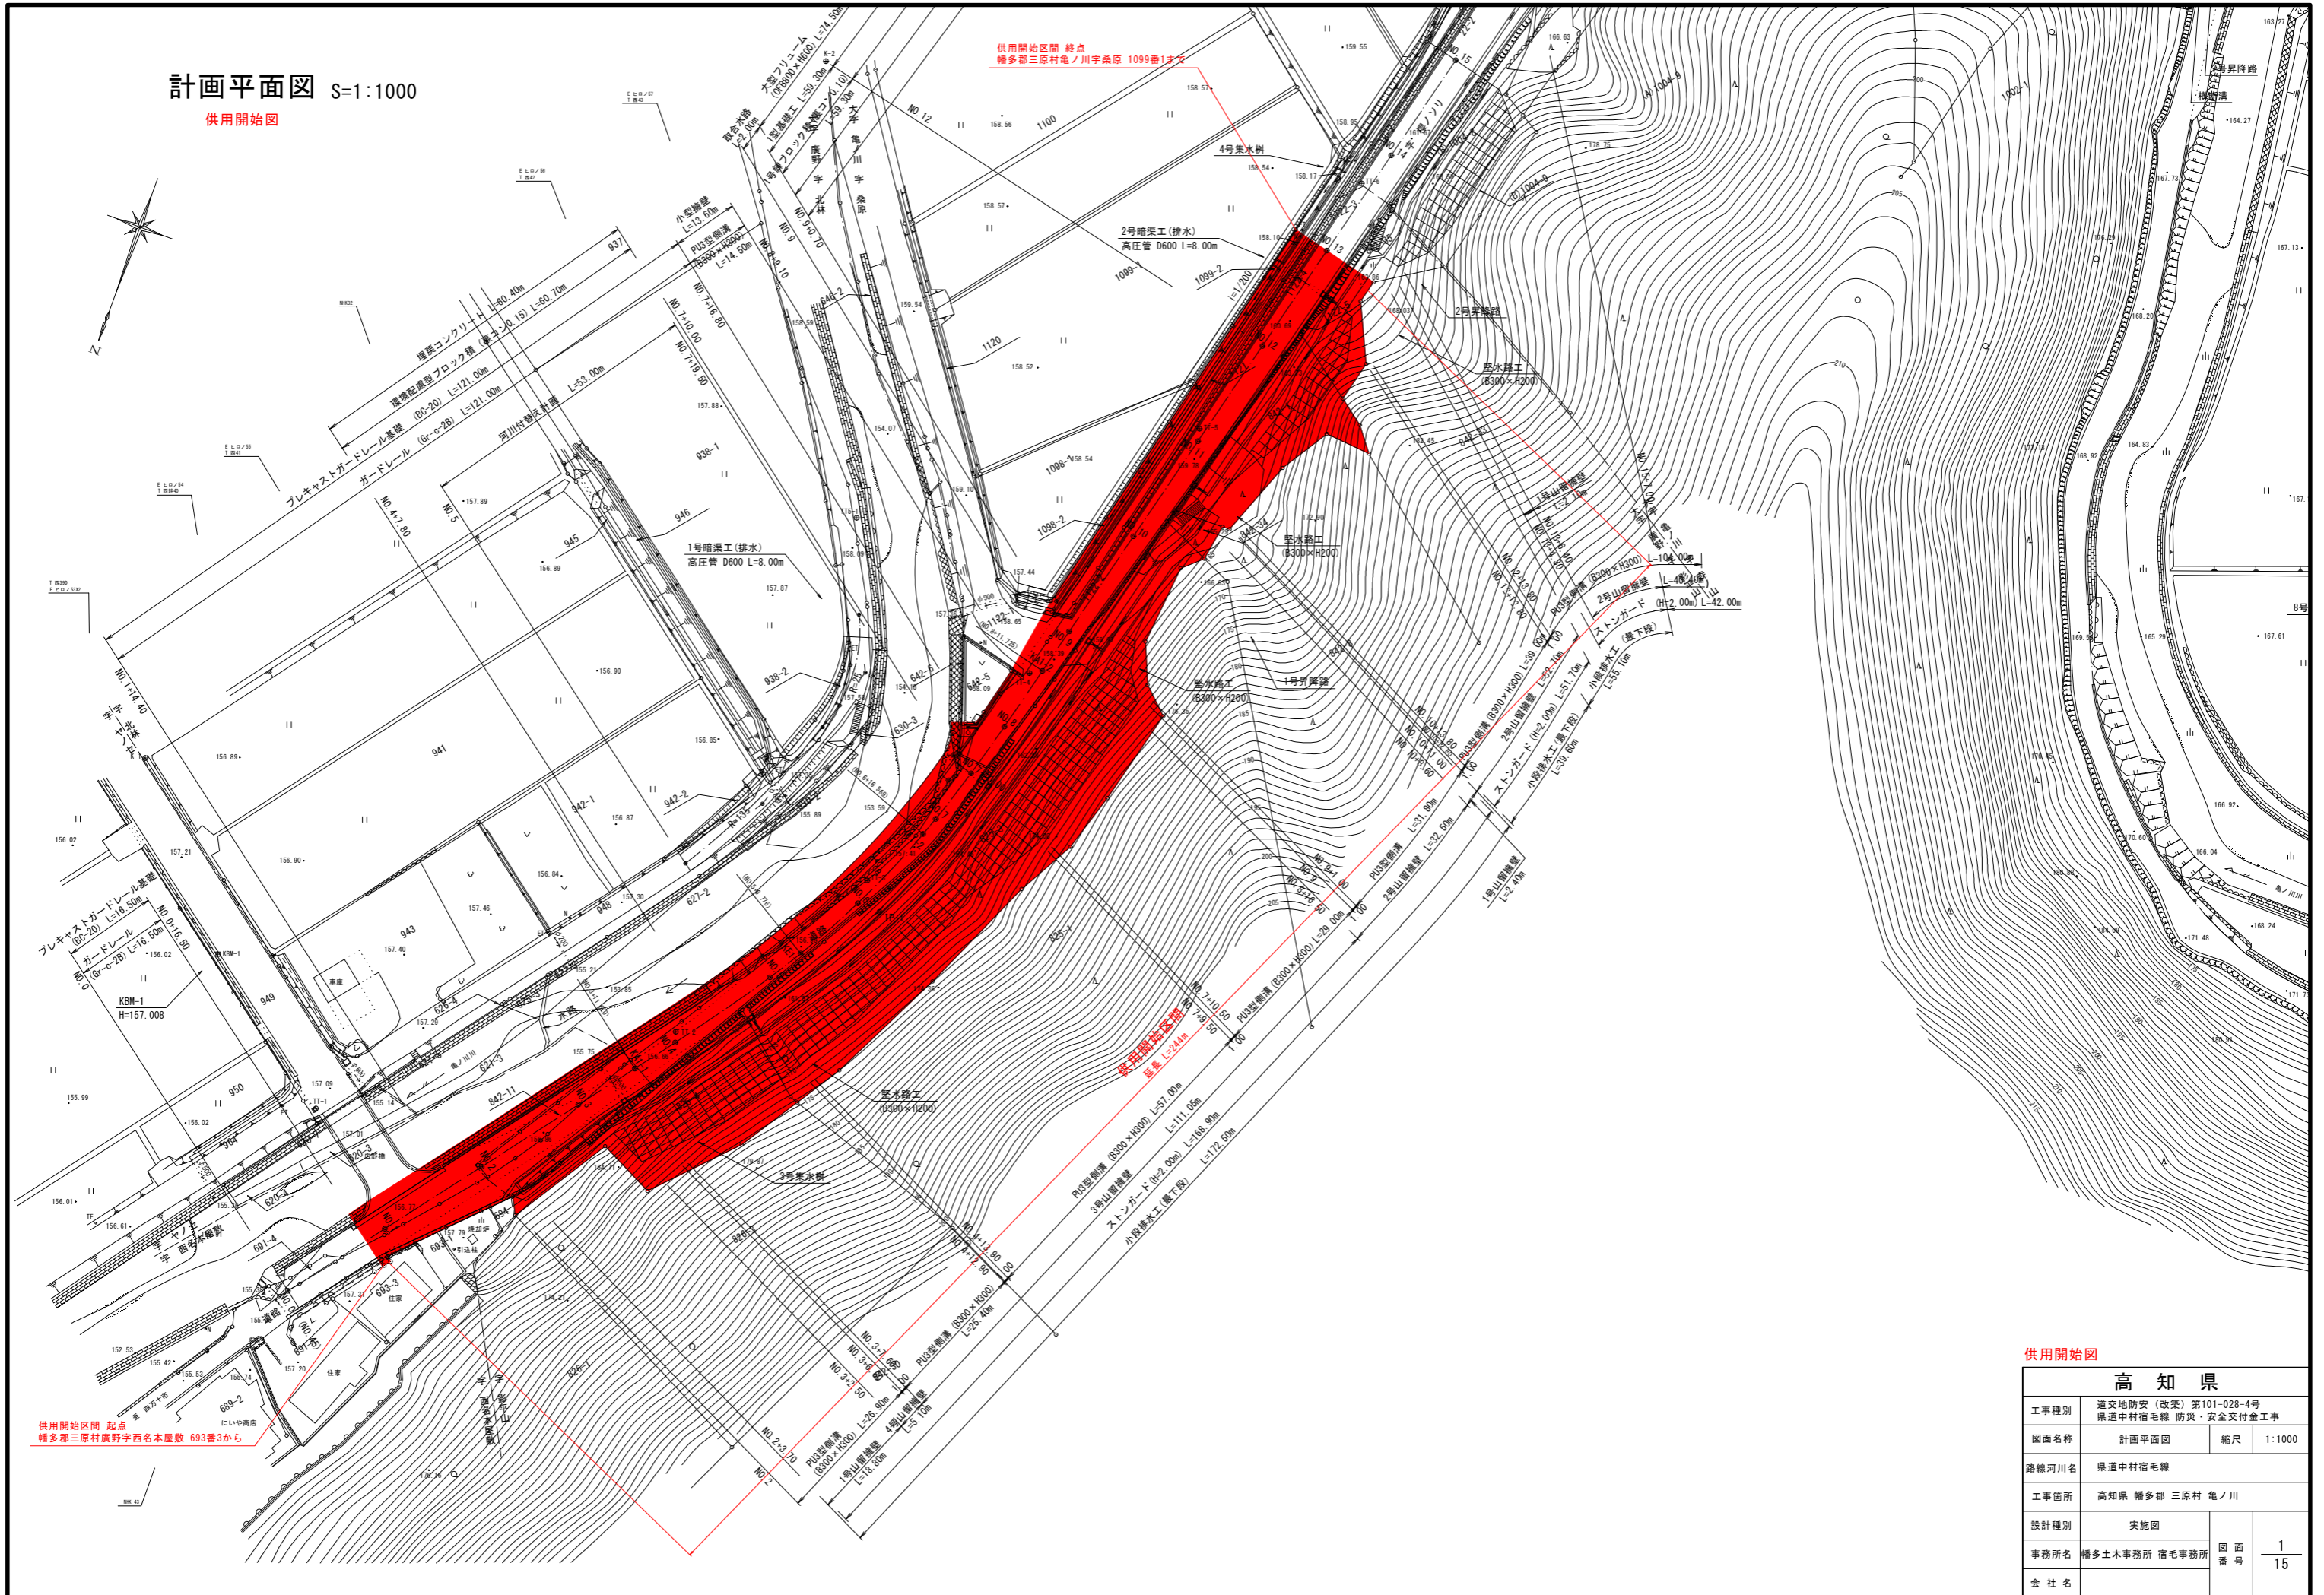

供用開始図

高知県	
工事種別	道交地防災(改築)第101-028-4号 県道中村宿毛線 防災・安全交付金工事
図面名称	計画平面図 縮尺 1:1000
路線河川名	県道中村宿毛線
工事箇所	高知県 幡多郡 三原村 竜ノ川
設計種別	実施図
事務所名	幡多土木事務所 宿毛事務所
会社名	図面番号 1/15