


計画平面図 S=1:1000  
区域変更図

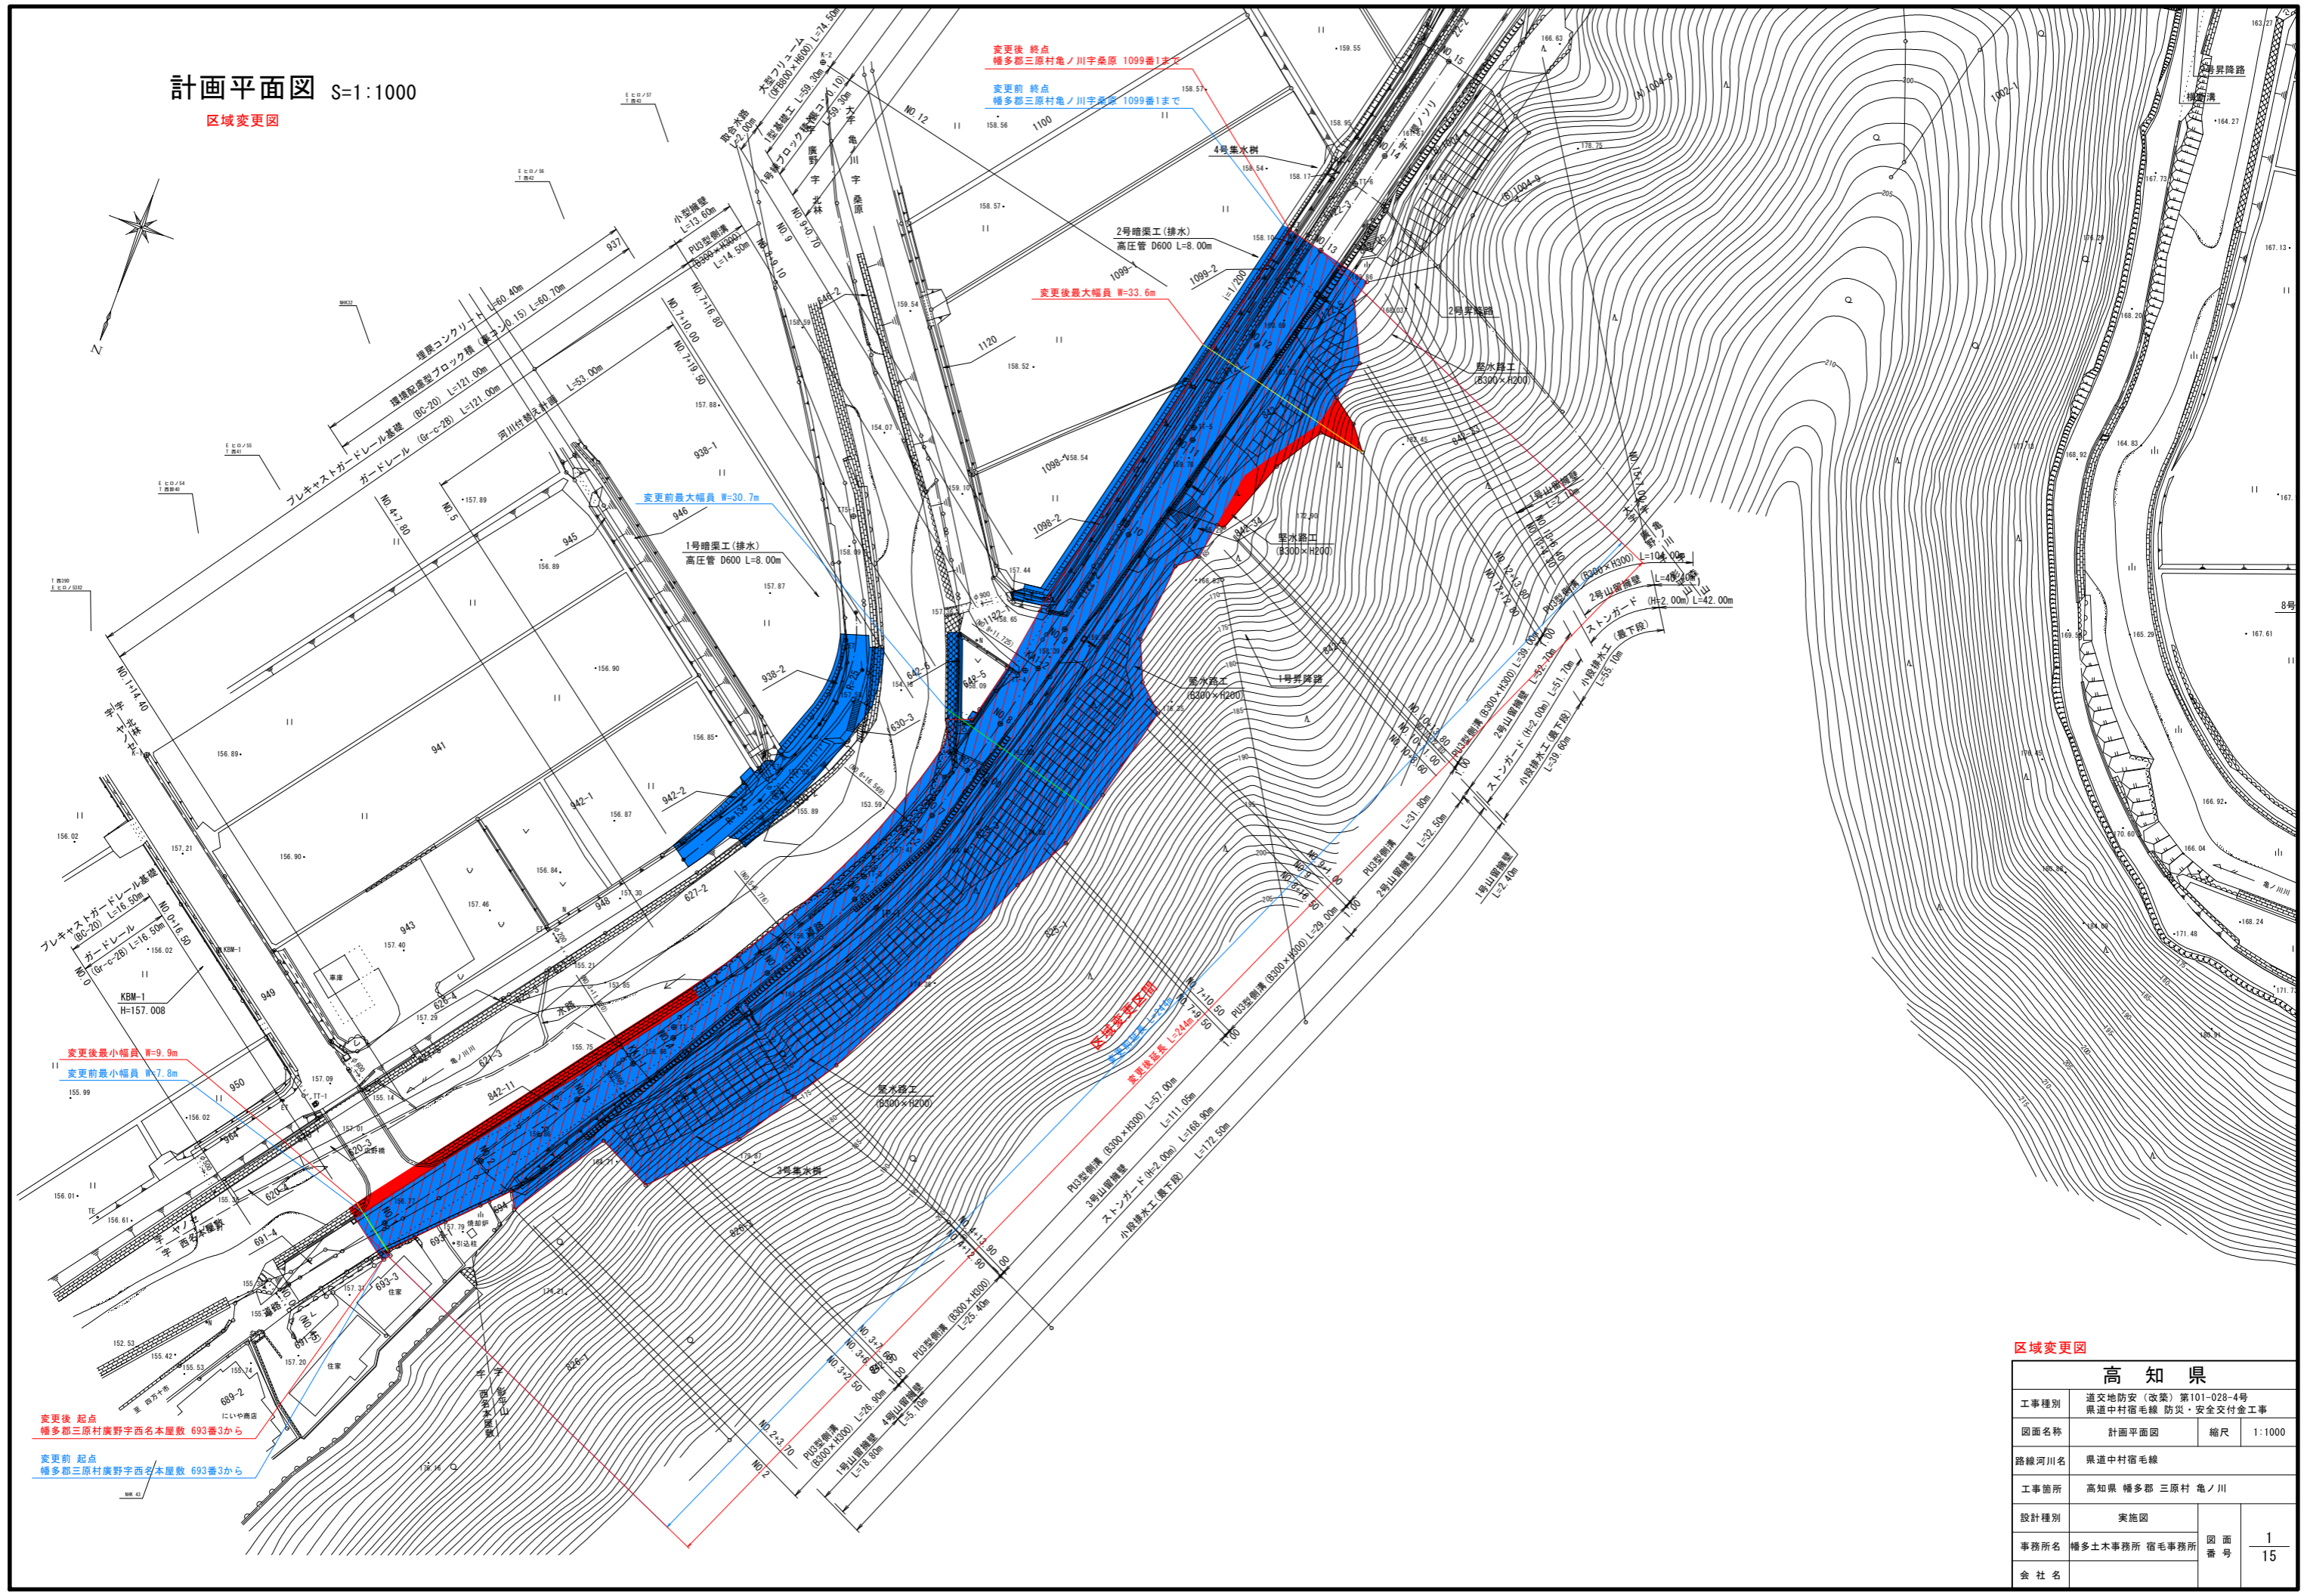

変更後最小幅員 W=9.9m  
変更前最小幅員 W=7.8m

変更後 起点  
備多郡三原村廣野字西名本屋敷 693番3から

変更前 起点  
備多郡三原村廣野字西名本屋敷 693番3から

変更後 終点  
備多郡三原村亀ノ川字桑原 1099番1まで

変更前 終点  
備多郡三原村亀ノ川字桑原 1099番1まで

変更後最大幅員 W=33.6m

区域変更区間

変更後最大幅員 W=24.4m

高知県

工事種別	道交地防災 (改築) 第101-028-4号 県道中村宿毛線 防災・安全交付金工事		
図面名称	計画平面図	縮尺	1:1000
路線河川名	県道中村宿毛線		
工事箇所	高知県 備多郡 三原村 亀ノ川		
設計種別	実施図		
事務所名	備多土木事務所 宿毛事務所	図面番号	1/15
会社名			