
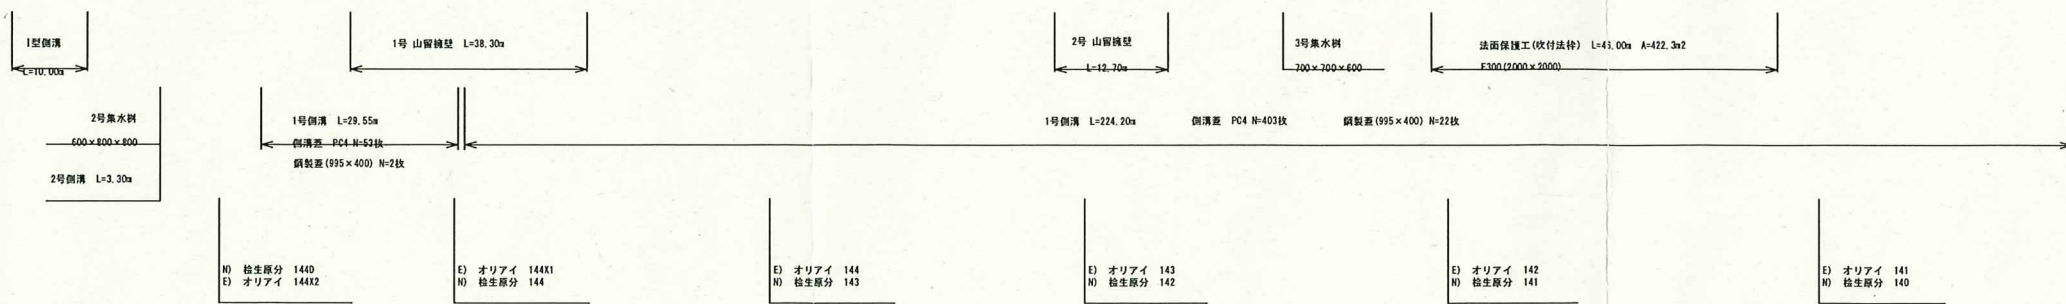


県道小味野々川口線 平面図 S=1:1000

高岡郡四万十町檜生原字ヲウコエ586番5から

供用開始区間 L=200m

高岡郡四万十町檜生原字神田584番1まで

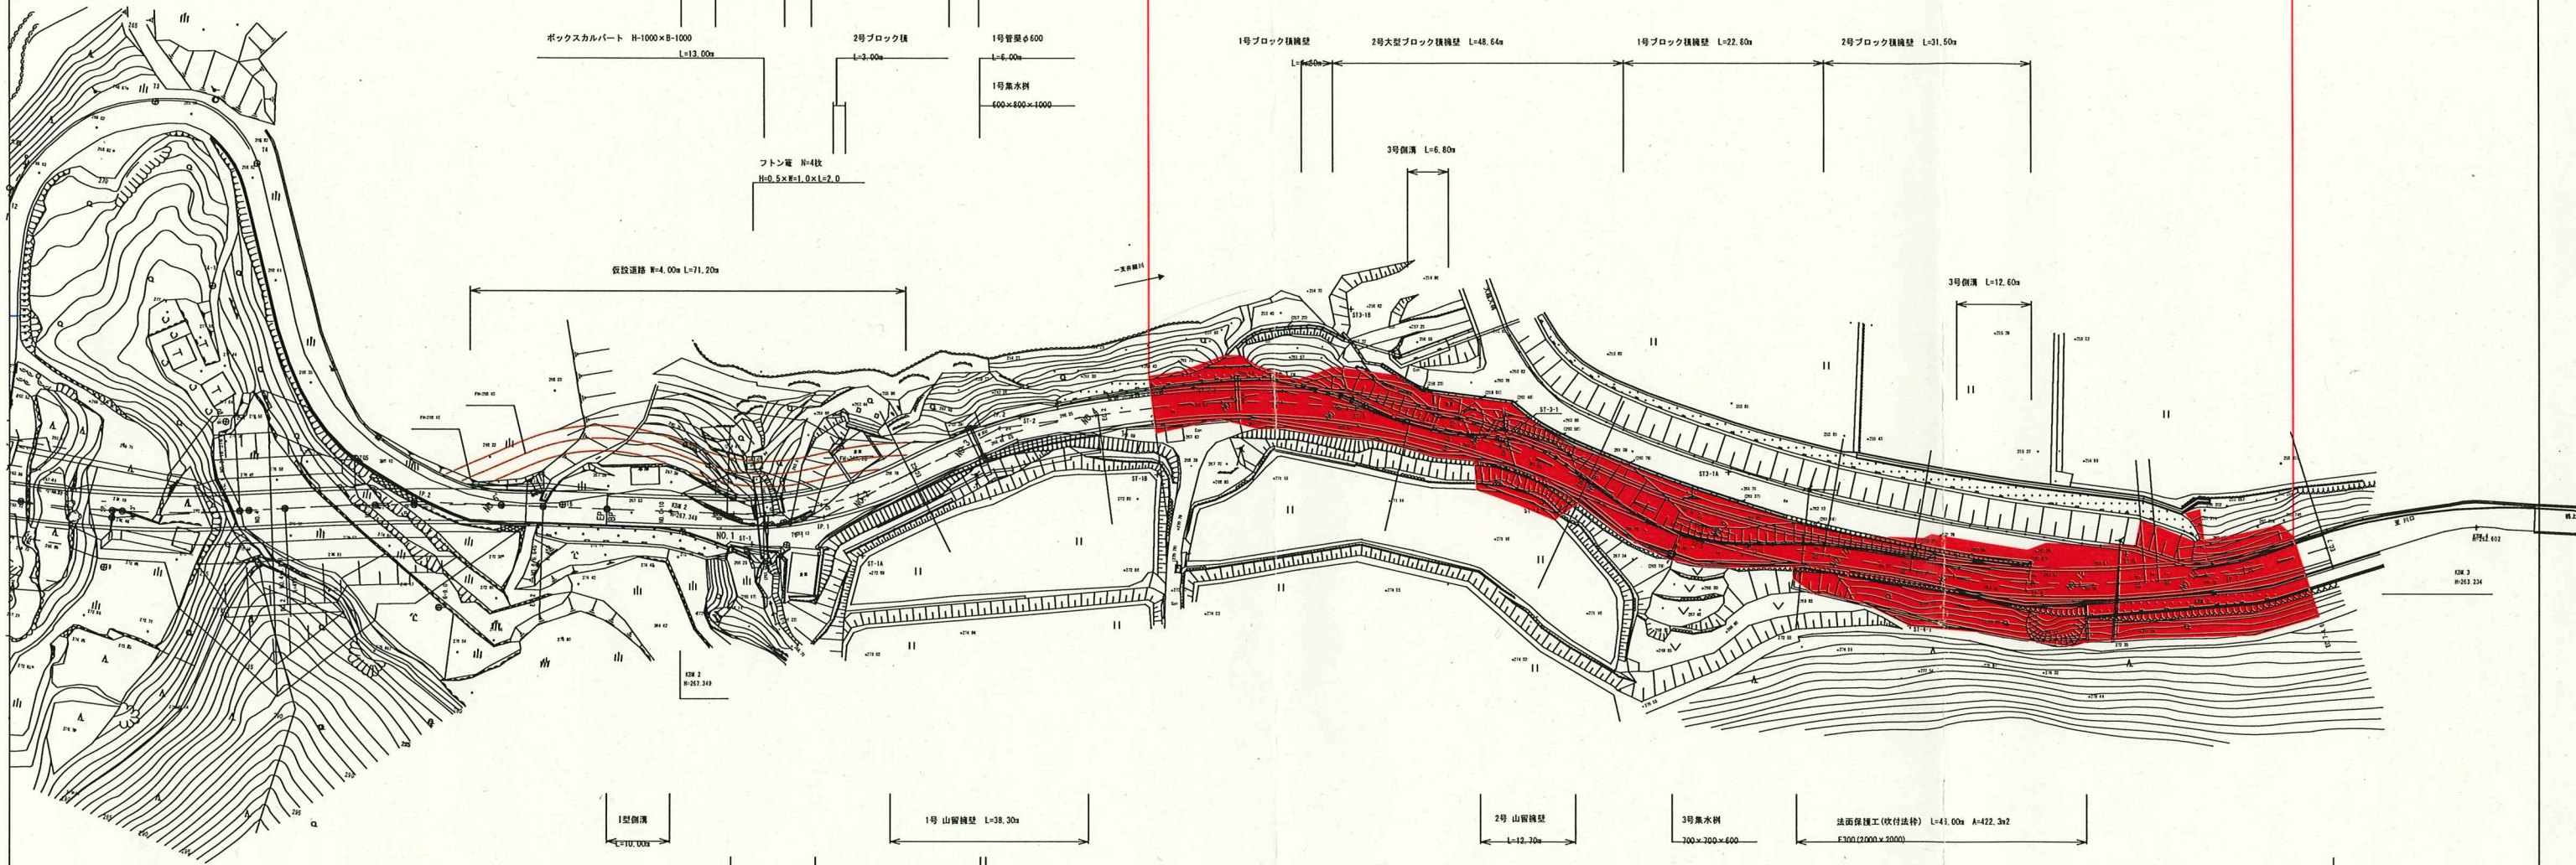

N1 松生原分 1440
 E1 オリアイ 144X2
 E1 オリアイ 144X1
 N1 松生原分 144
 E1 オリアイ 144
 N1 松生原分 143
 E1 オリアイ 143
 N1 松生原分 142
 E1 オリアイ 142
 N1 松生原分 141
 E1 オリアイ 141
 N1 松生原分 140
 E1 オリアイ 140

- 設計条件
- 第3種5級
 - 道路規格
 - 設計速度 V=20km/h
 - 計画交通量 518台/日
 - 標準幅員構成 W=5.0m(0.5m+4.0m+0.5m)
 - 最小曲線半径 R=15m
 - 曲線長 L=40m
 - 緩和区間長 L=20m

IP	IP間方向角	IA	R	TL	SL	CL	IP間距離	X座標	Y座標
BP	157-04-23						34.352	27326.0600	-41371.5110
IP.1	128-11-48	28-52-35	60.000	15.448	1.957	30.239	31.195	27294.4215	-41358.1288
IP.2	147-29-35	19-17-47	92.828	15.747	1.329	31.186	45.211	27275.1316	-41333.6128
IP.3	167-57-27	20-27-52	115.000	20.758	1.859	41.075	35.681	27237.0041	-41309.3165
ST-3-1	178-42-17	11-44-50	145.061	14.923	0.766	29.741	34.588	27202.1080	-41301.8720
IP.5	164-53-22	14-48-54	151.249	19.664	1.273	39.109	52.457	27167.5206	-41301.6937
IP.6	150-33-50	14-19-32	150.000	18.850	1.180	37.504	34.594	27116.8777	-41288.0192
IP.7	137-24-35	12-59-15	120.000	13.659	0.775	27.201	13.661	27086.7492	-41271.0177
EP							27076.6649		-41261.8019

高知県			
工事種別	工事号		
図面名称	平面図	縮尺	1:500
路線河川名	県道小味野々川口線		
工事箇所	高知県 高岡郡四万十町 檜生原		
設計種別		図面番号	1
事務所名	高知県道土木事務所 四万十町事務所	図面番号	38