


平面図 S=1:500

高知県 四万十市 若藤工区



世界測地系

点名	X	Y
WT-1	3494.010	-56442.929
WT-2	3513.932	-56482.980
WT-2-1	3479.226	-56523.468
WT-2-2	3450.641	-56528.820
WT-2-3	3458.110	-56488.998

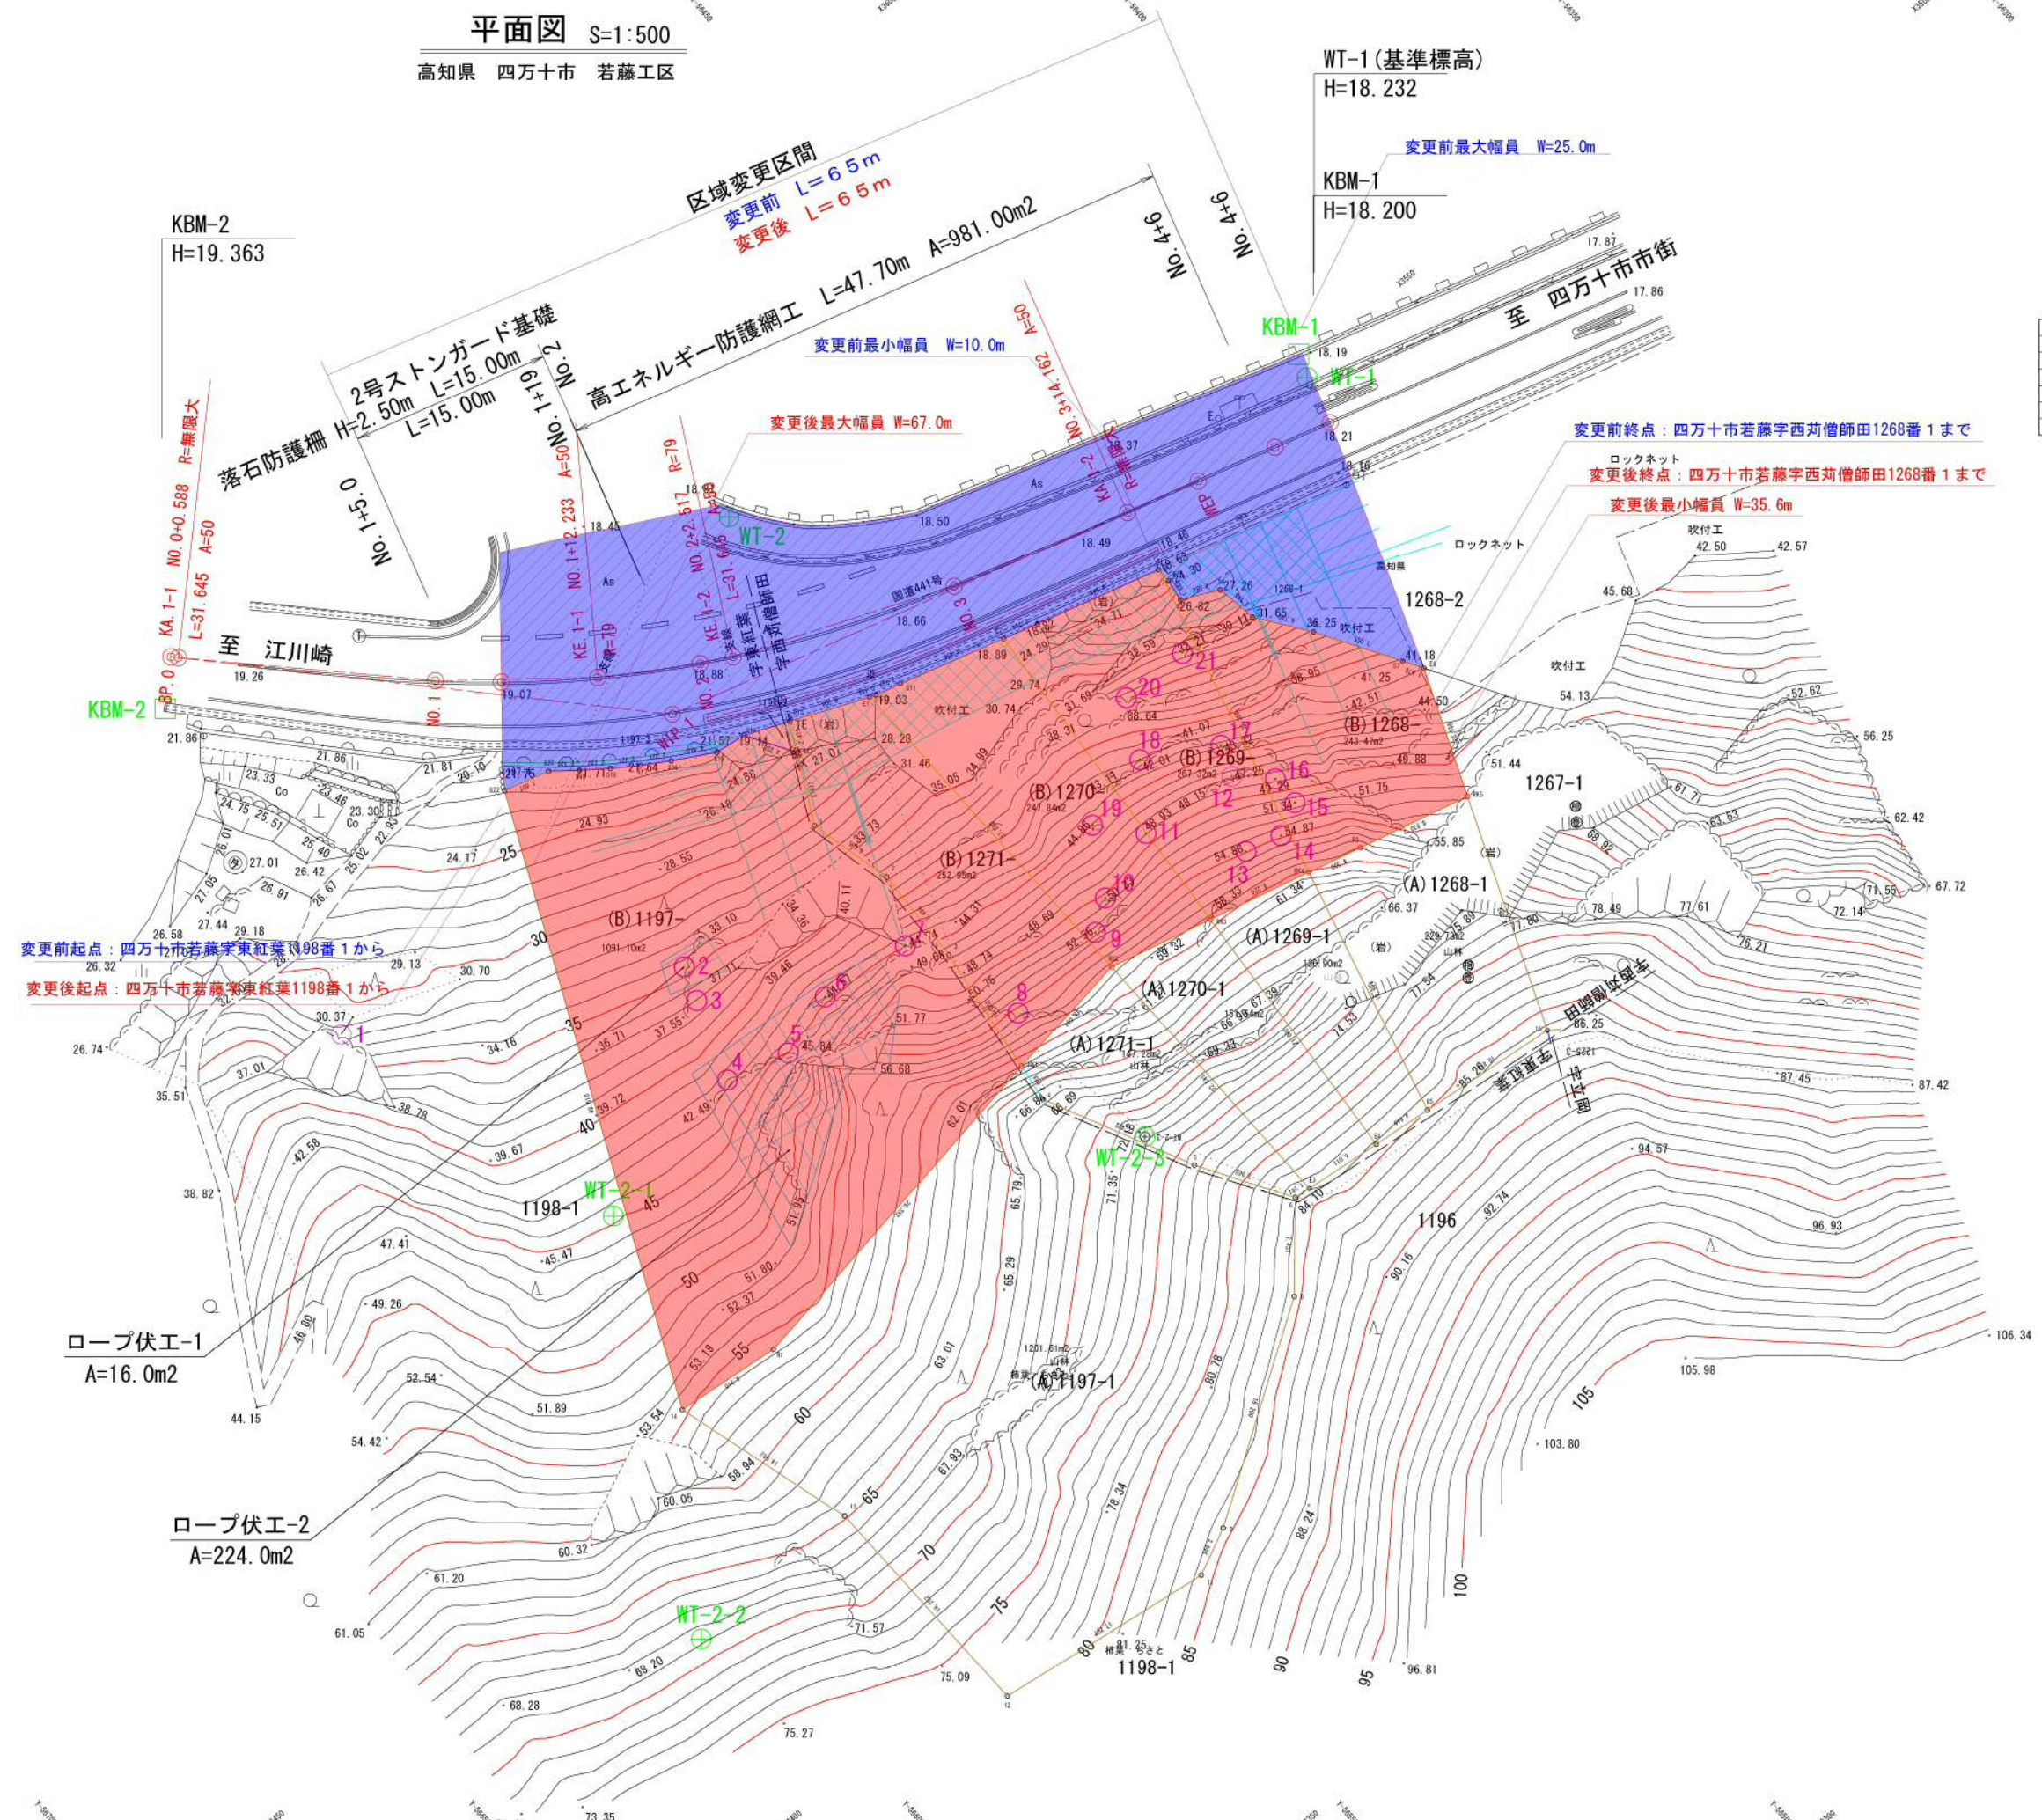

変更前起点：四万十市若藤字東紅葉1398番1から
 変更後起点：四万十市若藤字東紅葉1198番1から

ロープ伏エ-1
A=16.0m2

ロープ伏エ-2
A=224.0m2

工事種別	国道441号 防災・安全交付金測量設計用地調査委託業務		
図面名称	線形地形図(若藤工区)	縮尺	S=1:500
路線河川名	国道441号		
工事箇所	高知県 四万十市 若藤		
設計種別			
事務所名	高知県種多土木事務所	図面番号	1/14
会社名	(株)高建総合コンサルタント		